





FACADE RUE 0 1 2 3m

MAISON DES FEMMES à SCHAERBEEK
ZED & GIGOGNE architectes

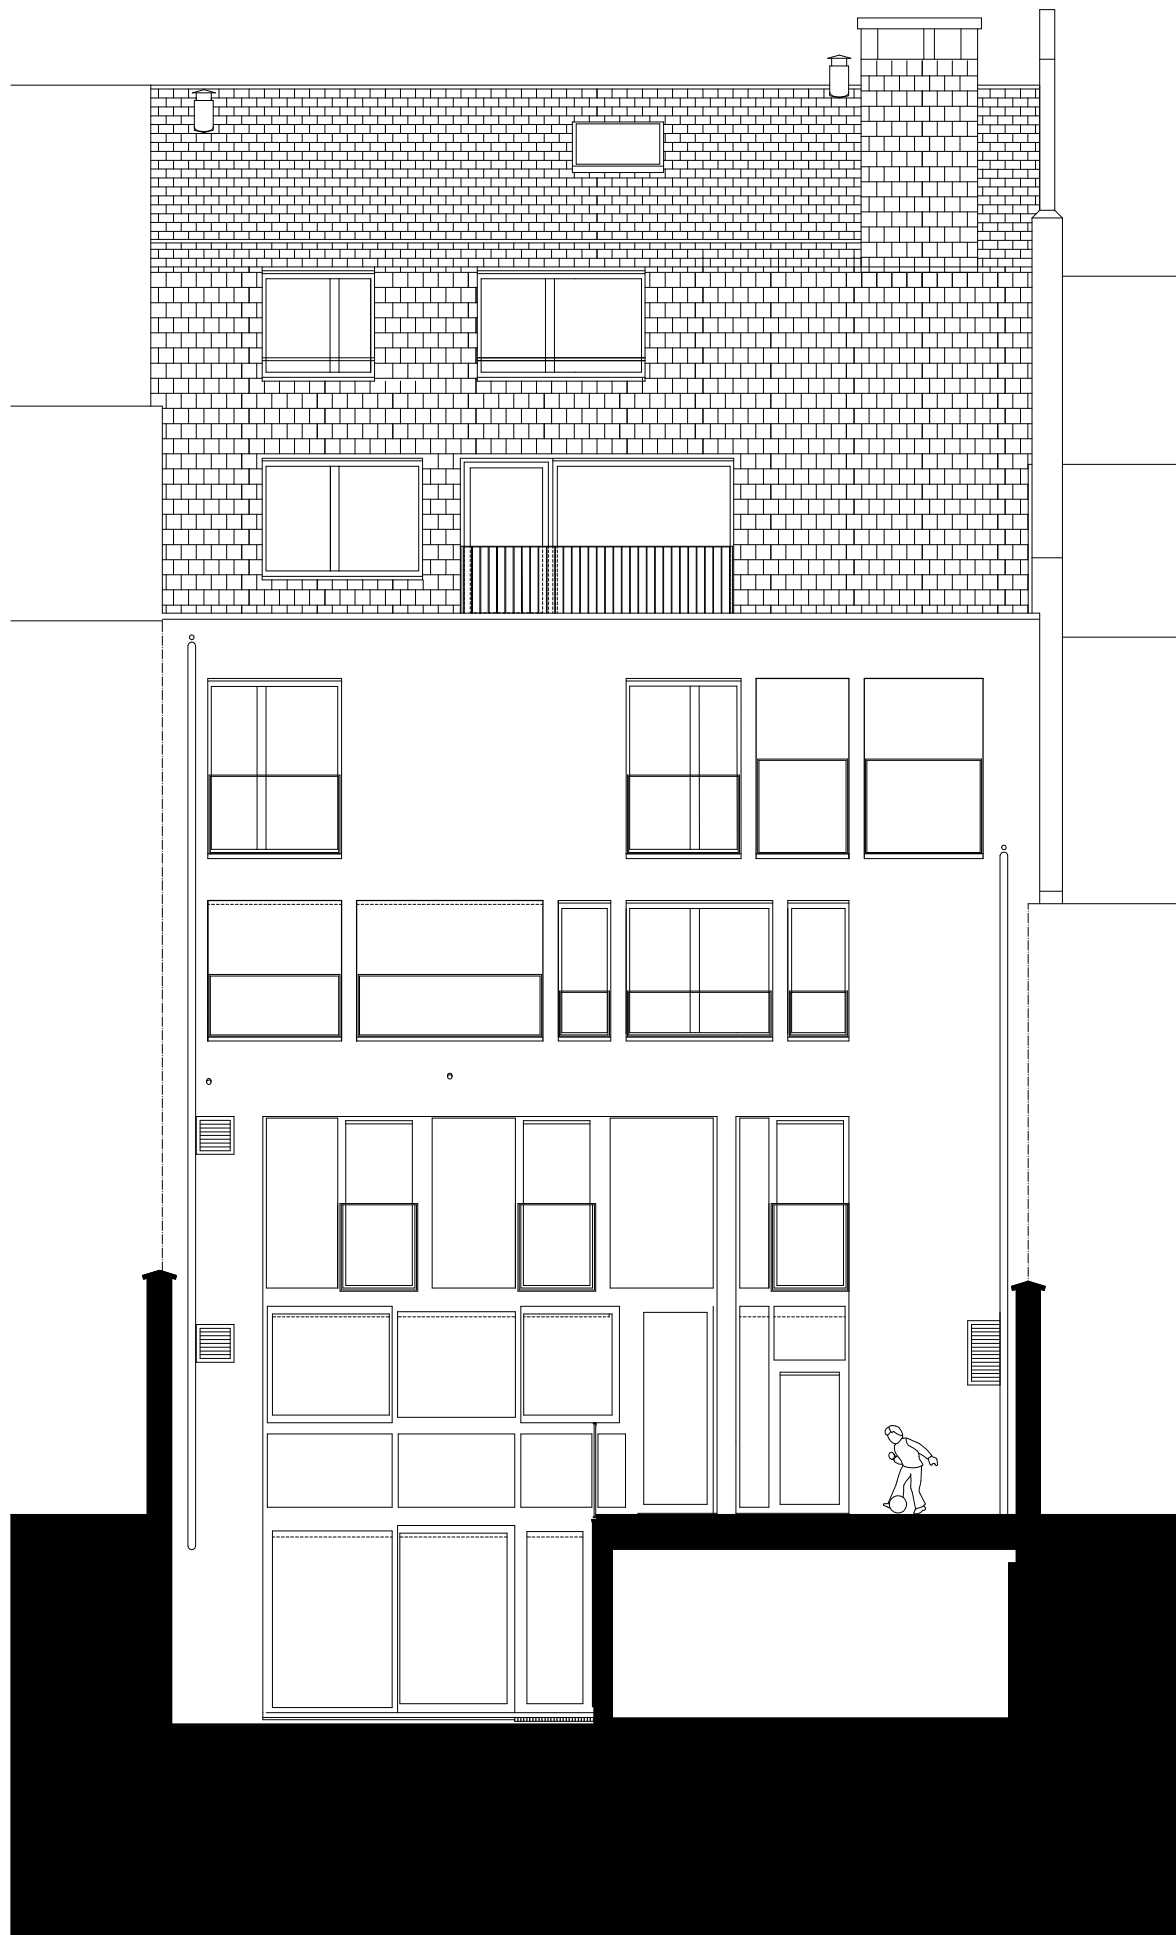


FACADE ARRIERE 0 1 2 3m

MAISON DES FEMMES à SCHAERBEEK
ZED & GIGOGNE architectes

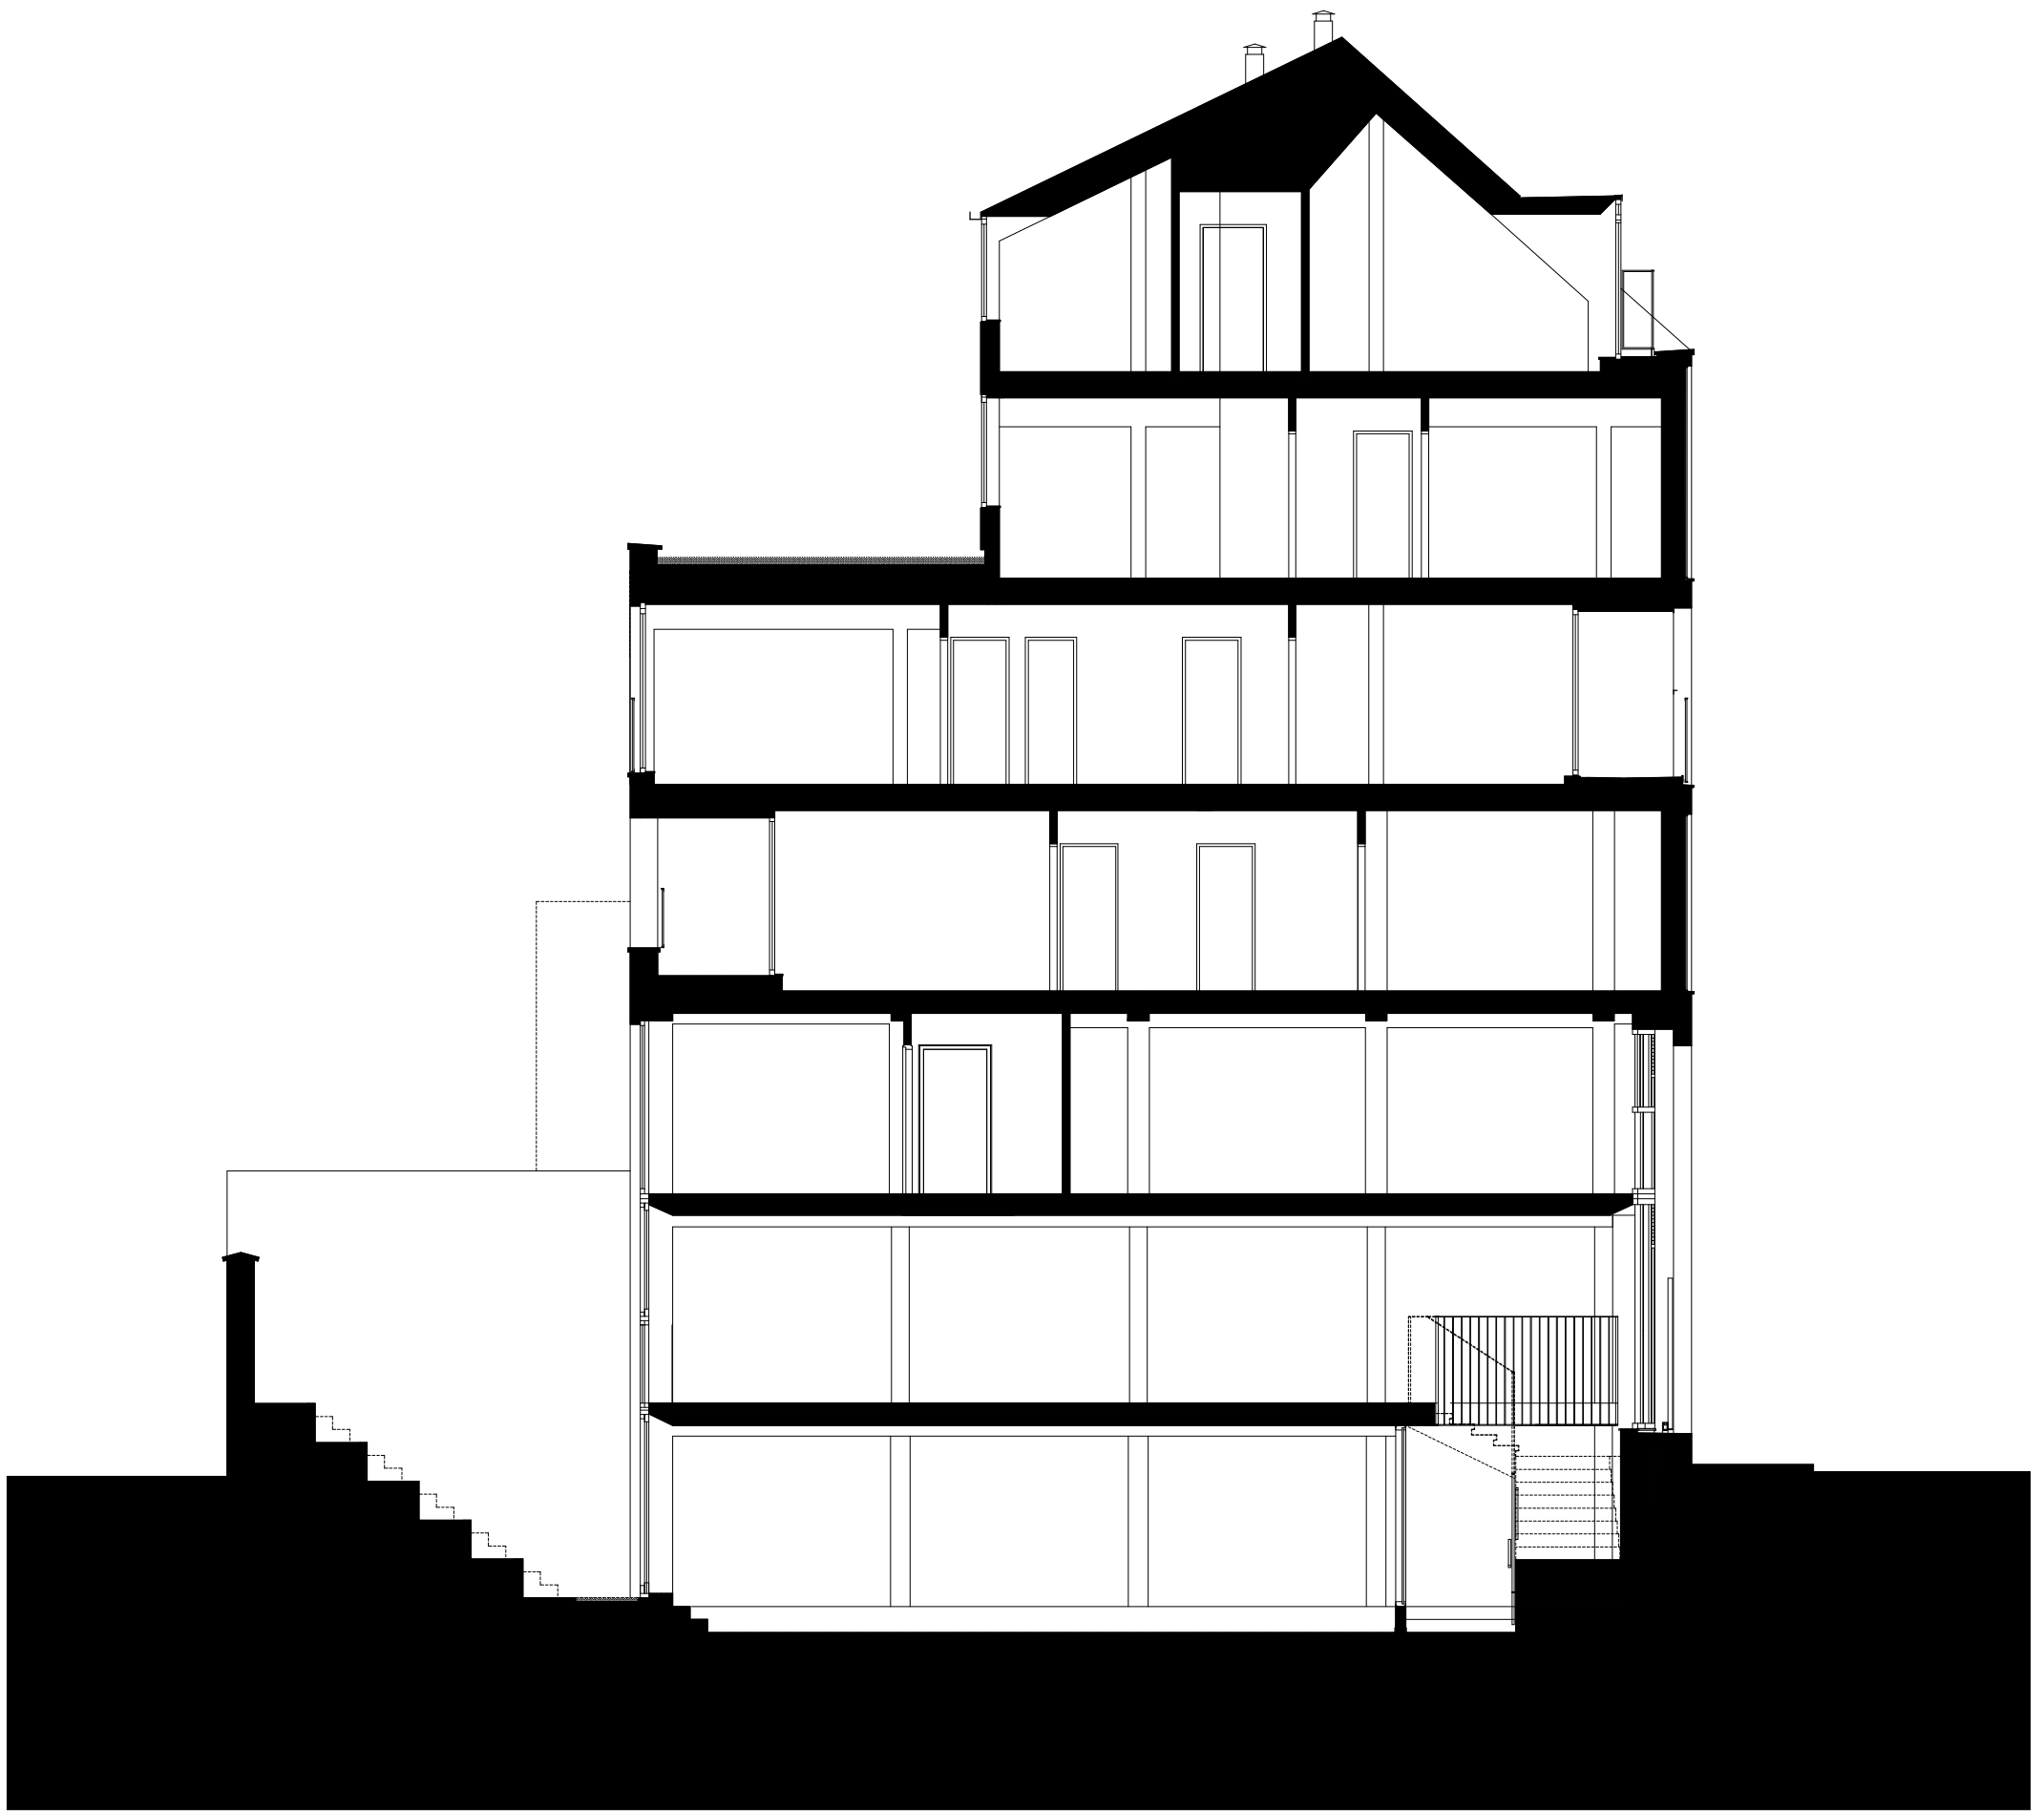


0 1 2 3m

MAISON DES FEMMES à SCHAERBEEK
ZED & GIGOGNE architectes

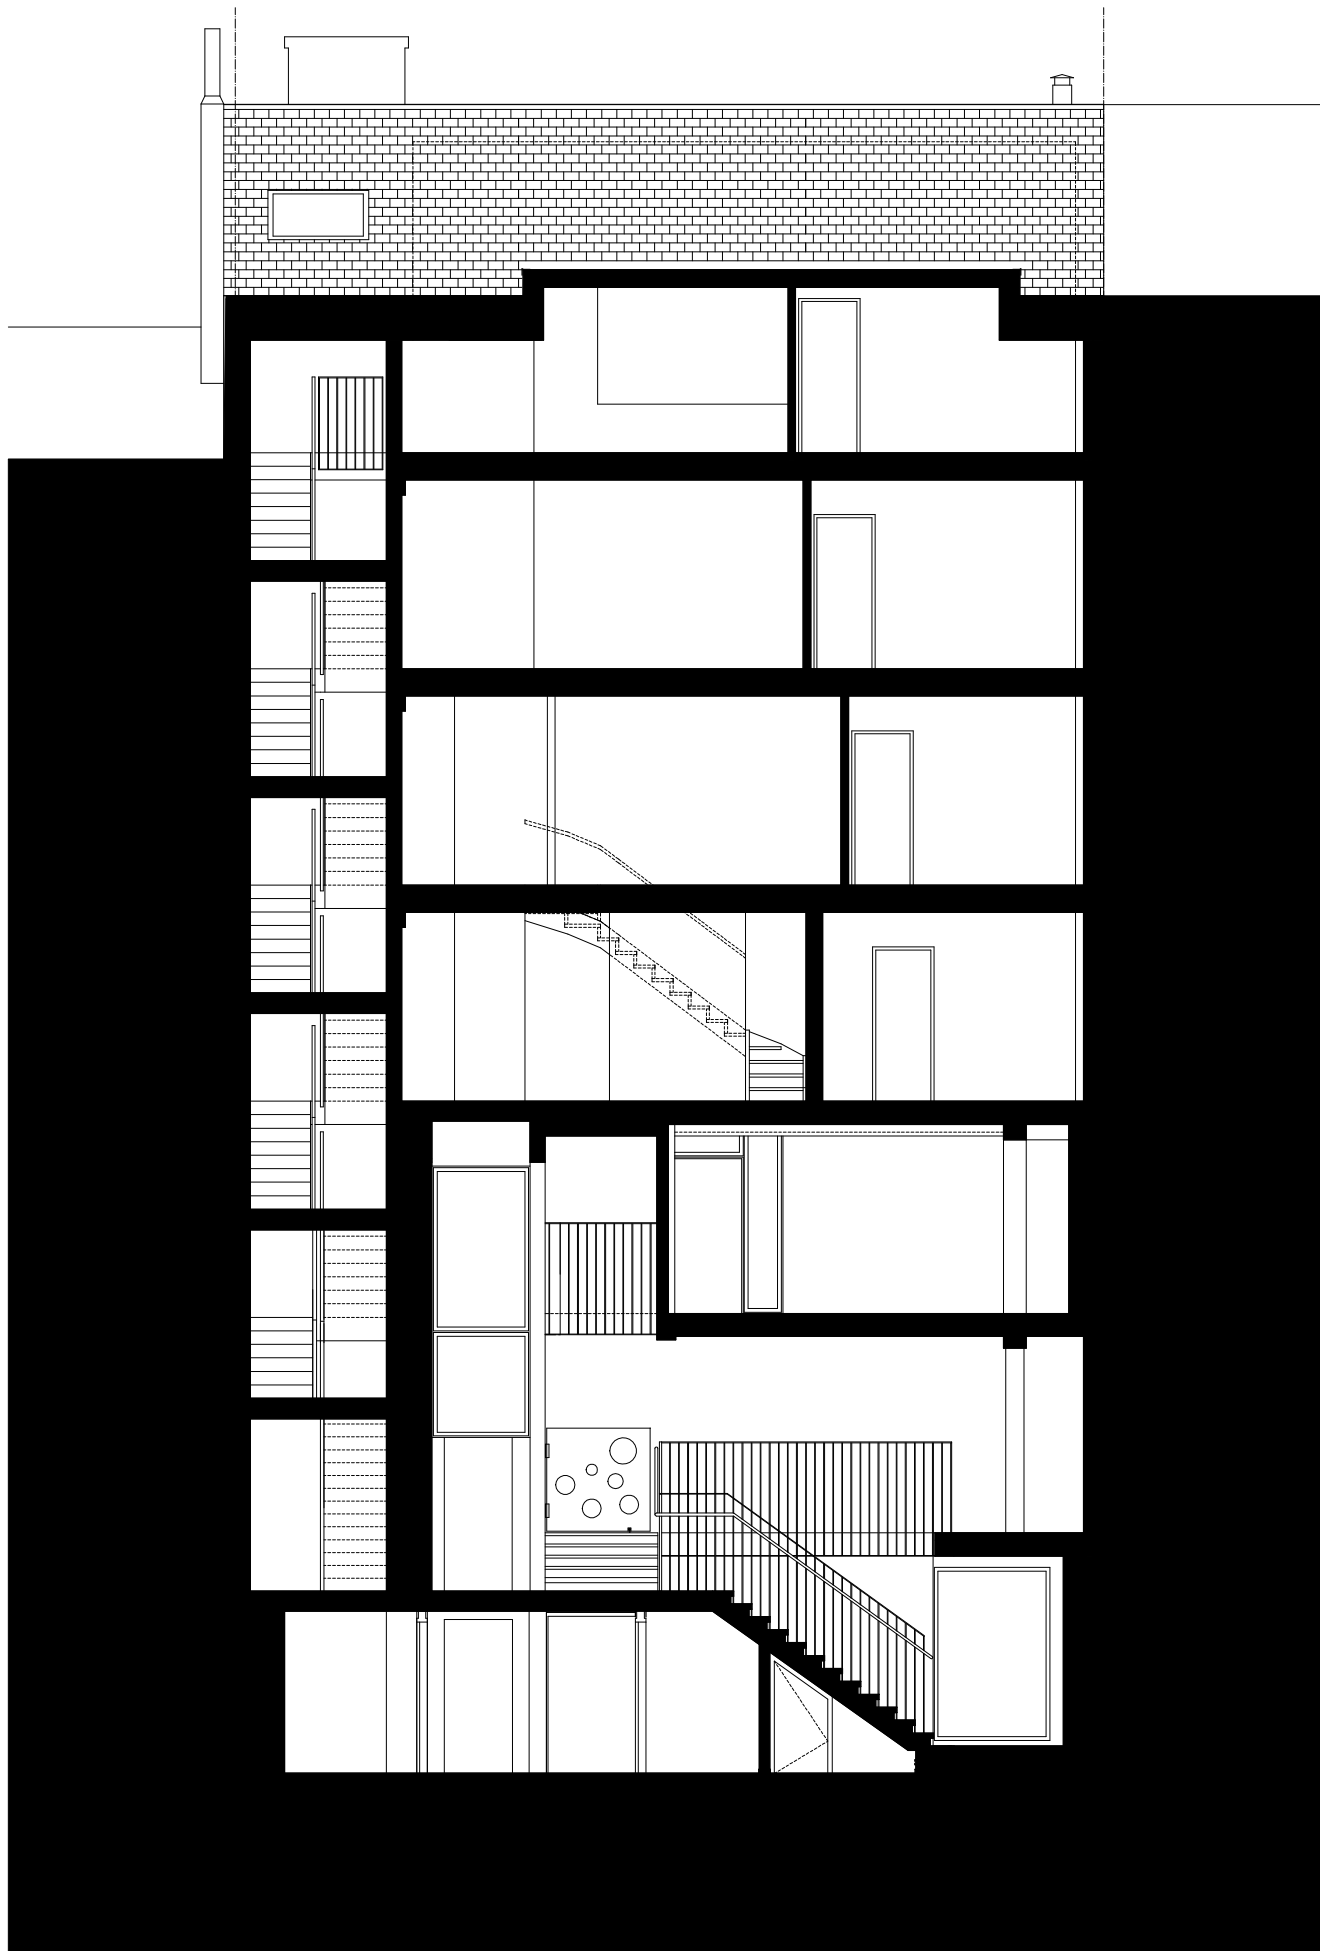


COUPE BB 0 1 2 3m

MAISON DES FEMMES à SCHAERBEEK
ZED & GIGOGNE architectes

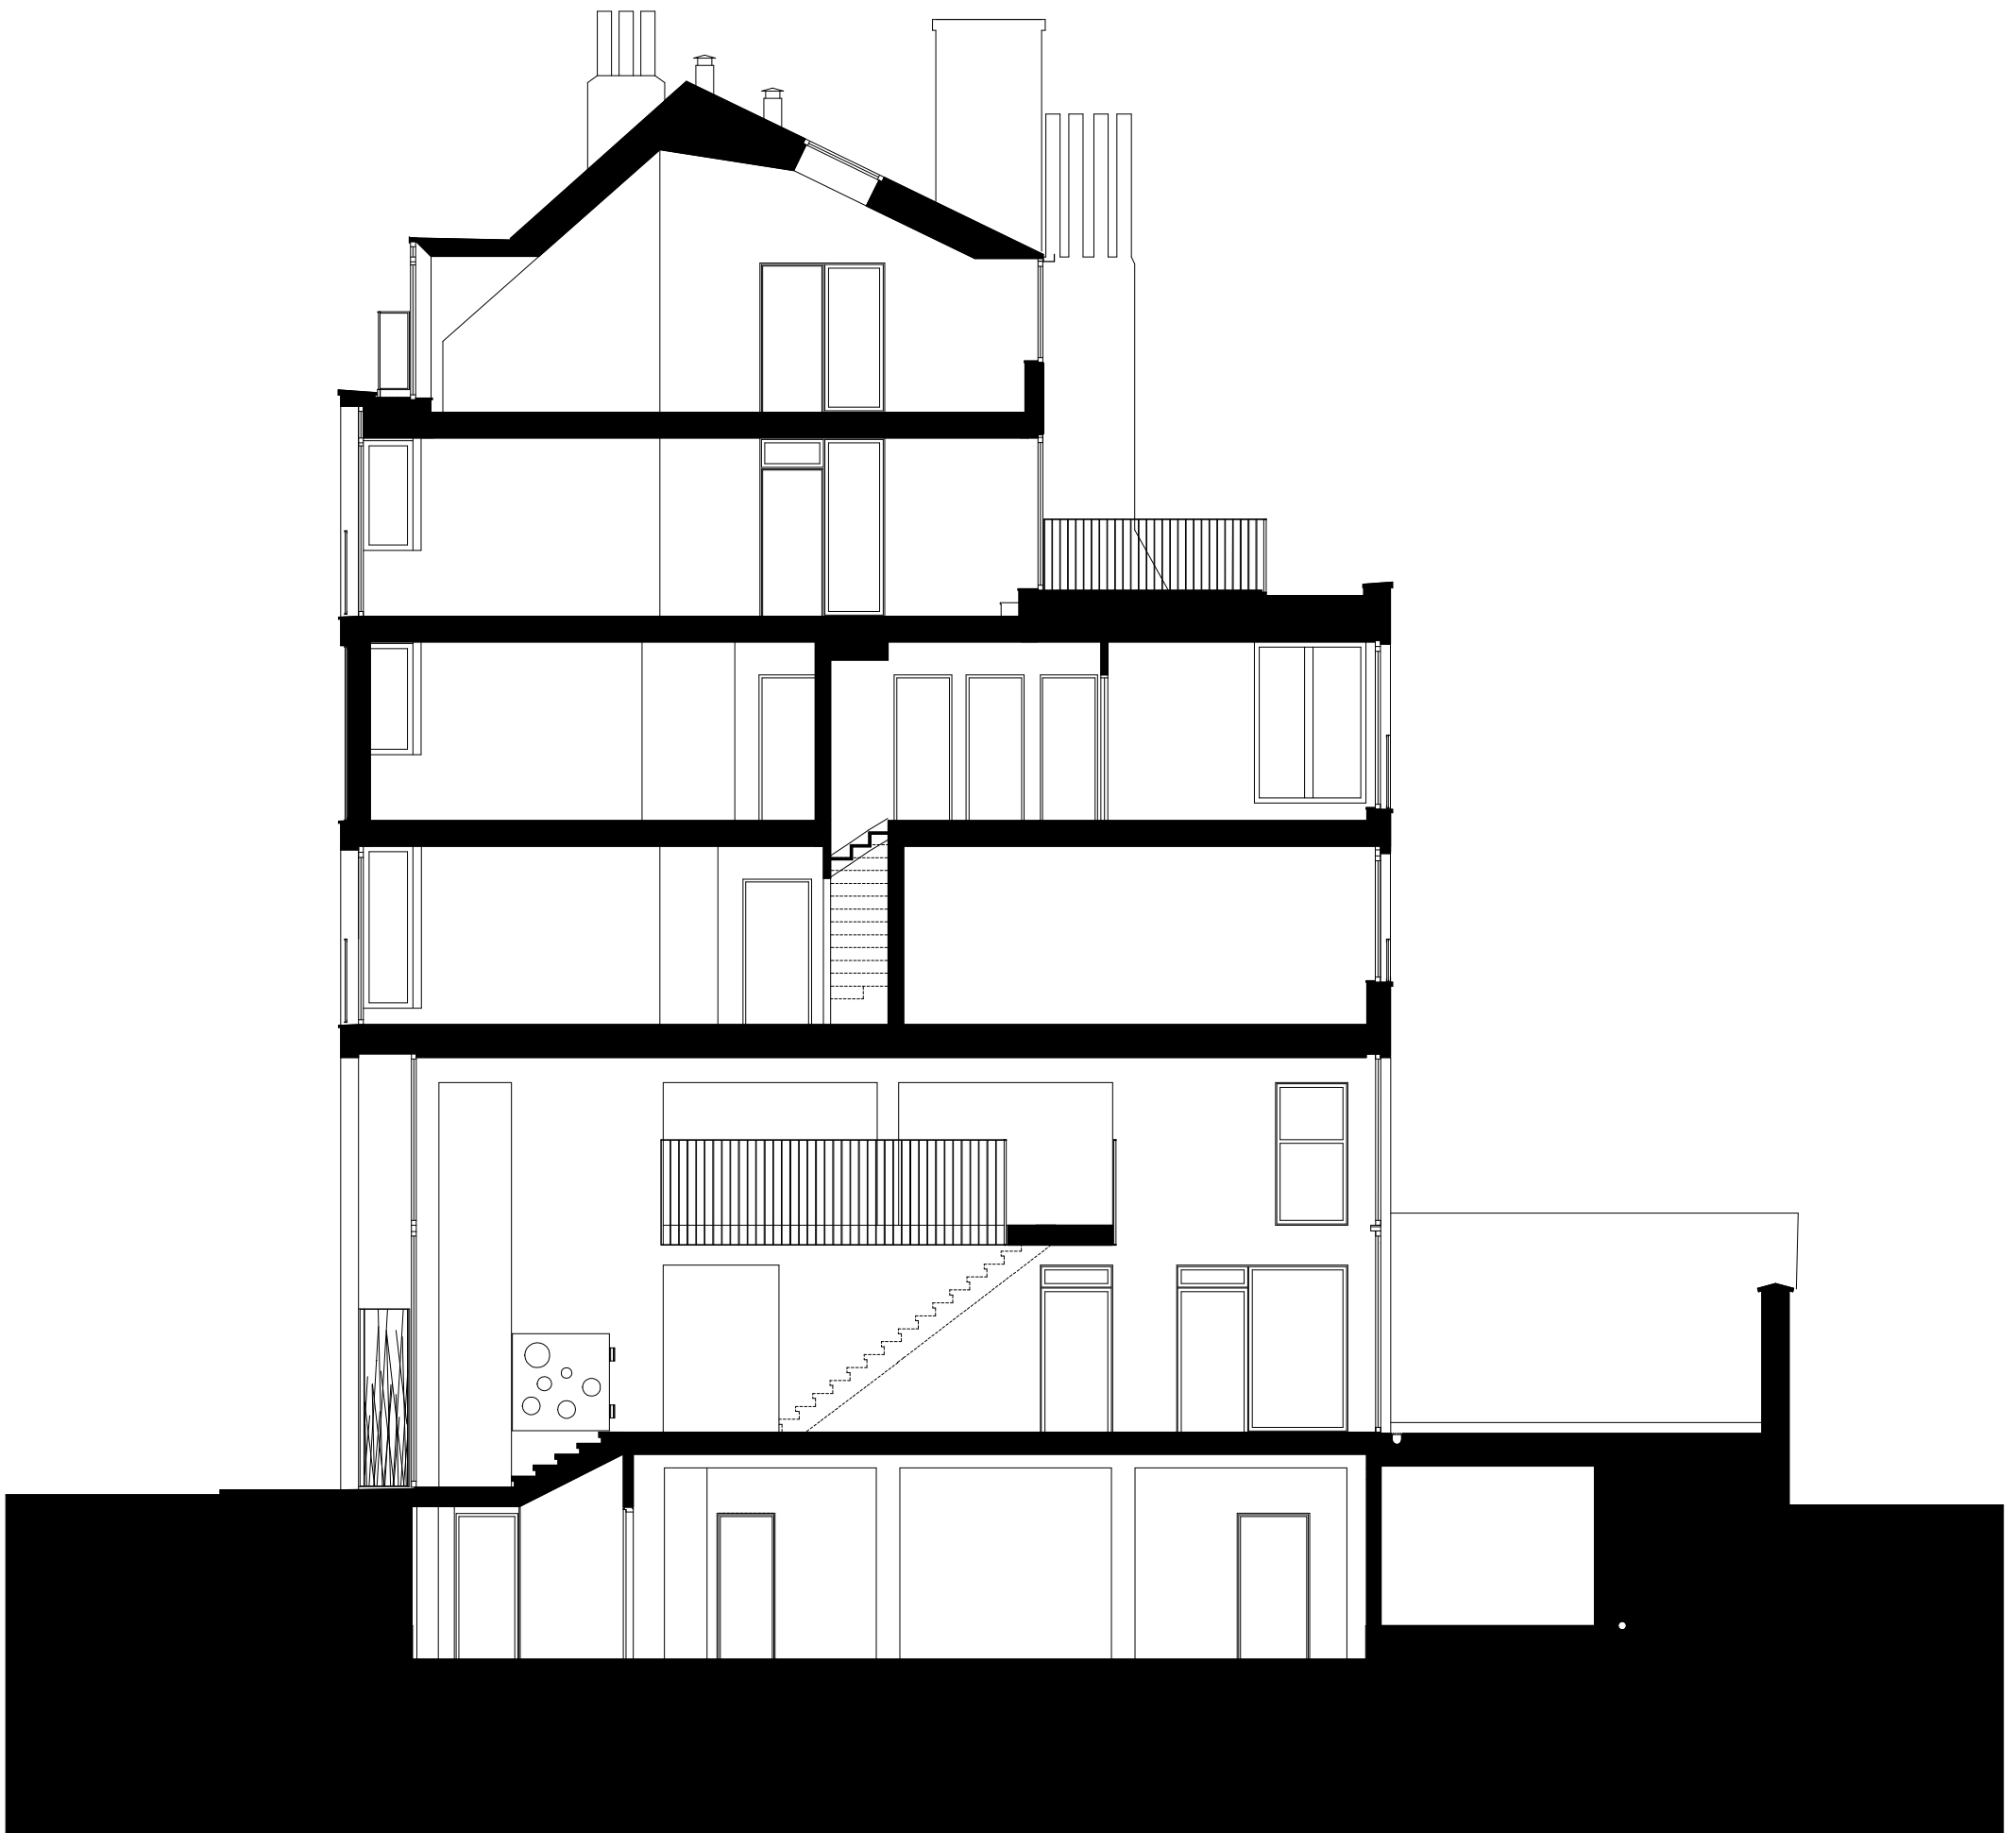


COUPE CC 0 1 2 3m

MAISON DES FEMMES à SCHAERBEEK
ZED & GIGOGNE architectes

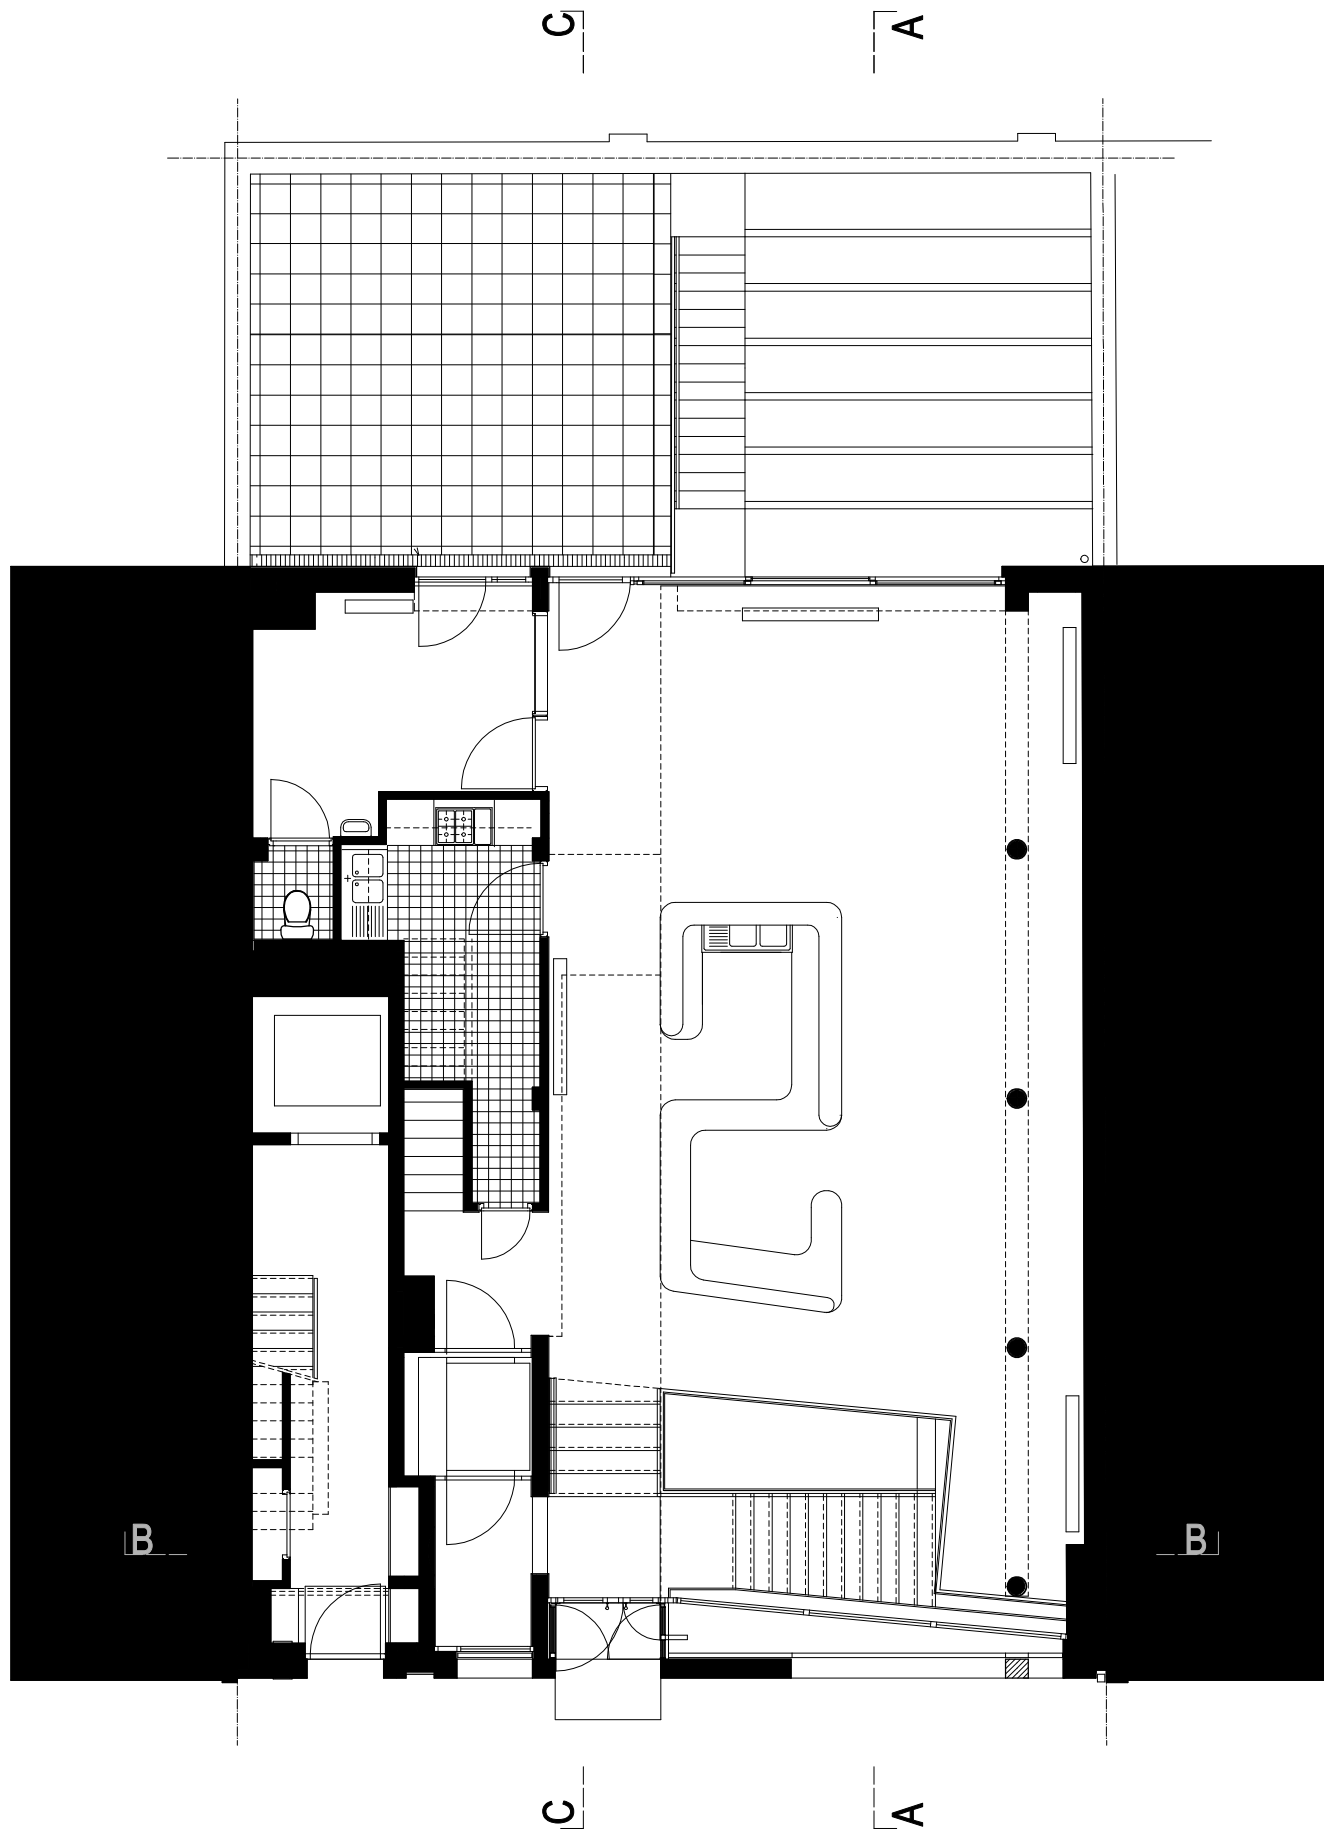


REZ-DE-CHAUSSÉE 0 1 2 3m

MAISON DES FEMMES à SCHAERBEEK
ZED & GIGOGNE architectes

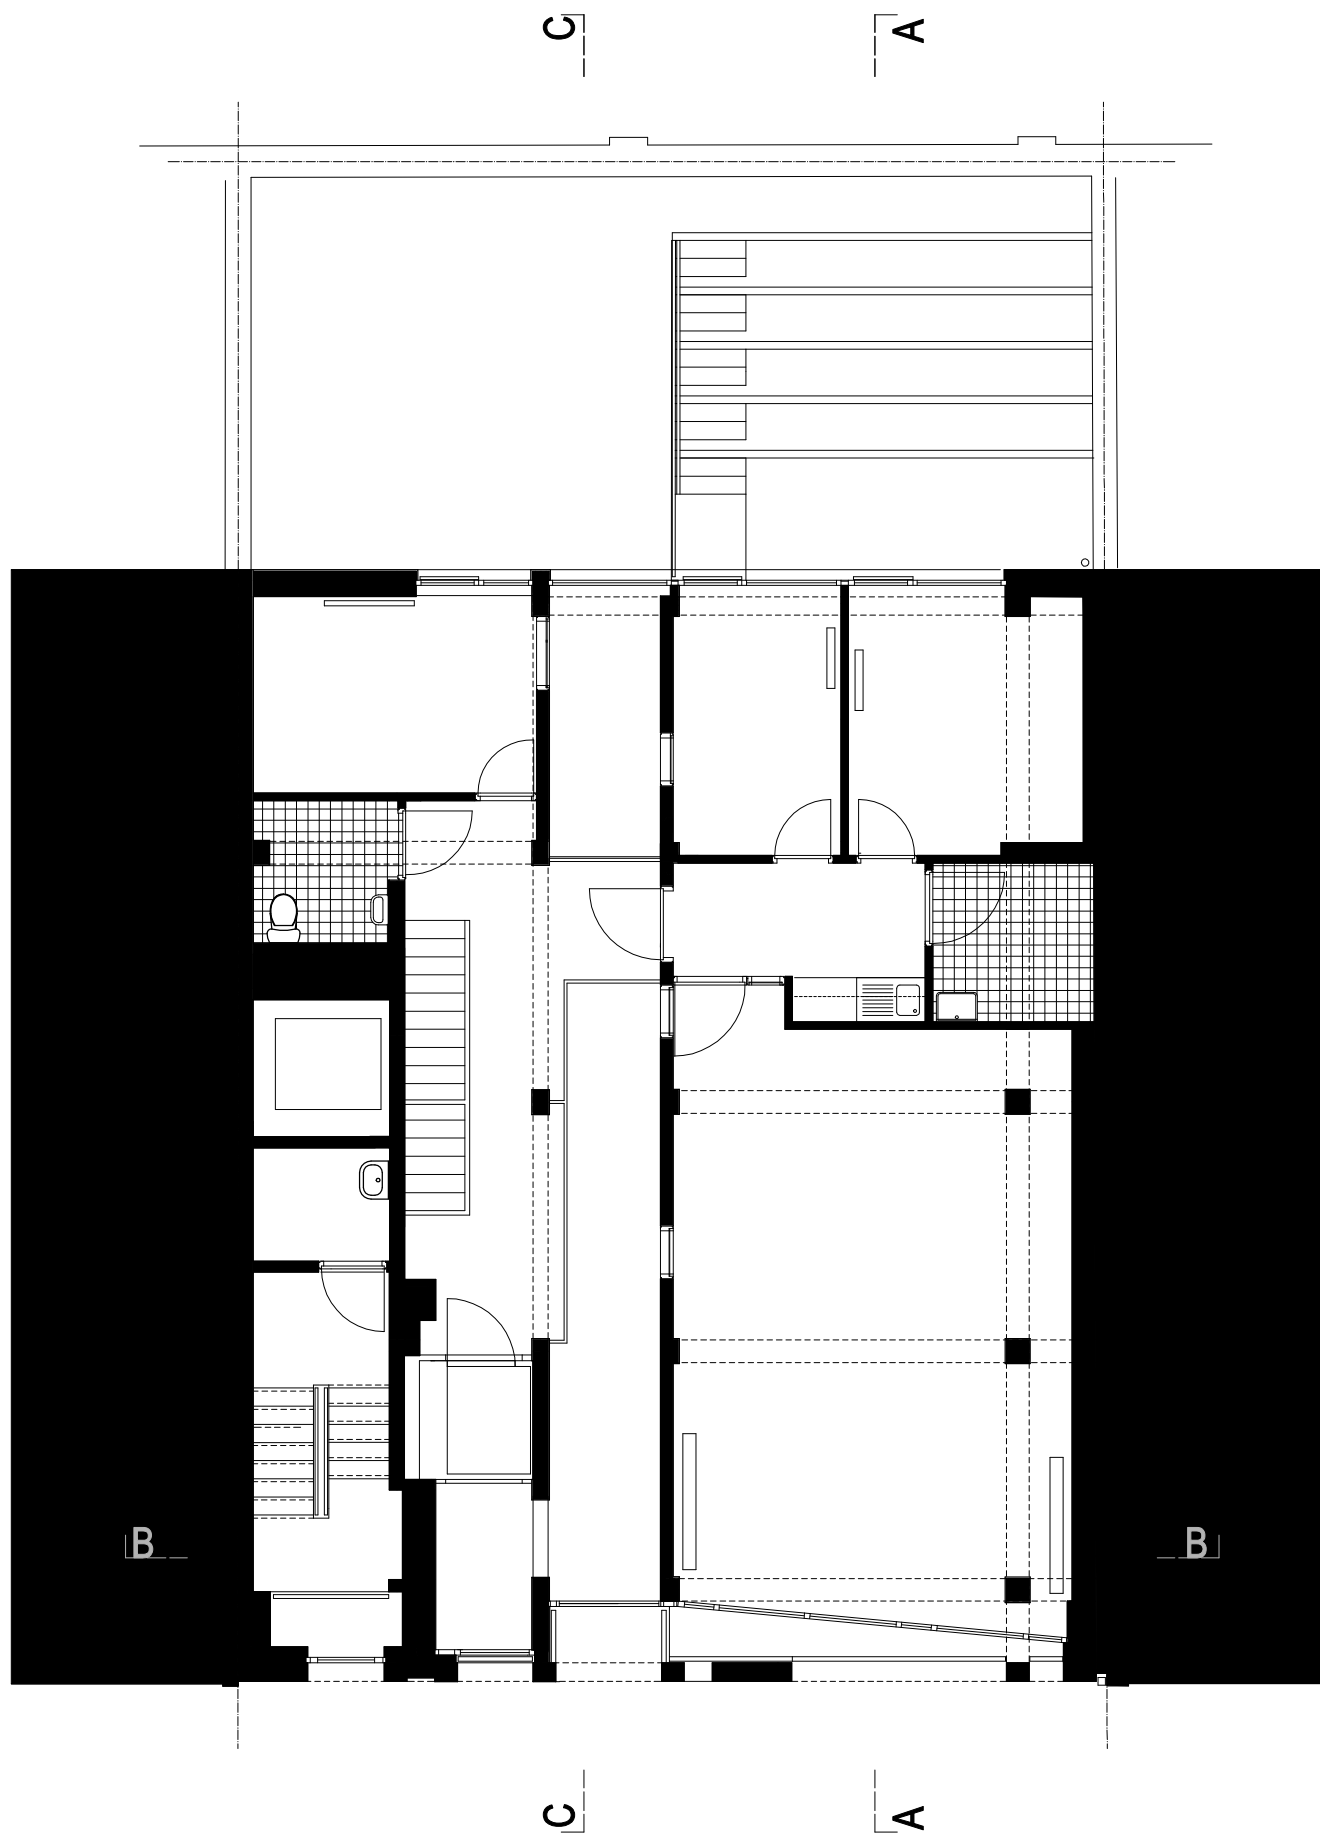


1er ÉTAGE 0 1 2 3m

MAISON DES FEMMES à SCHAERBEEK
 ZED & GIGOGNE architectes

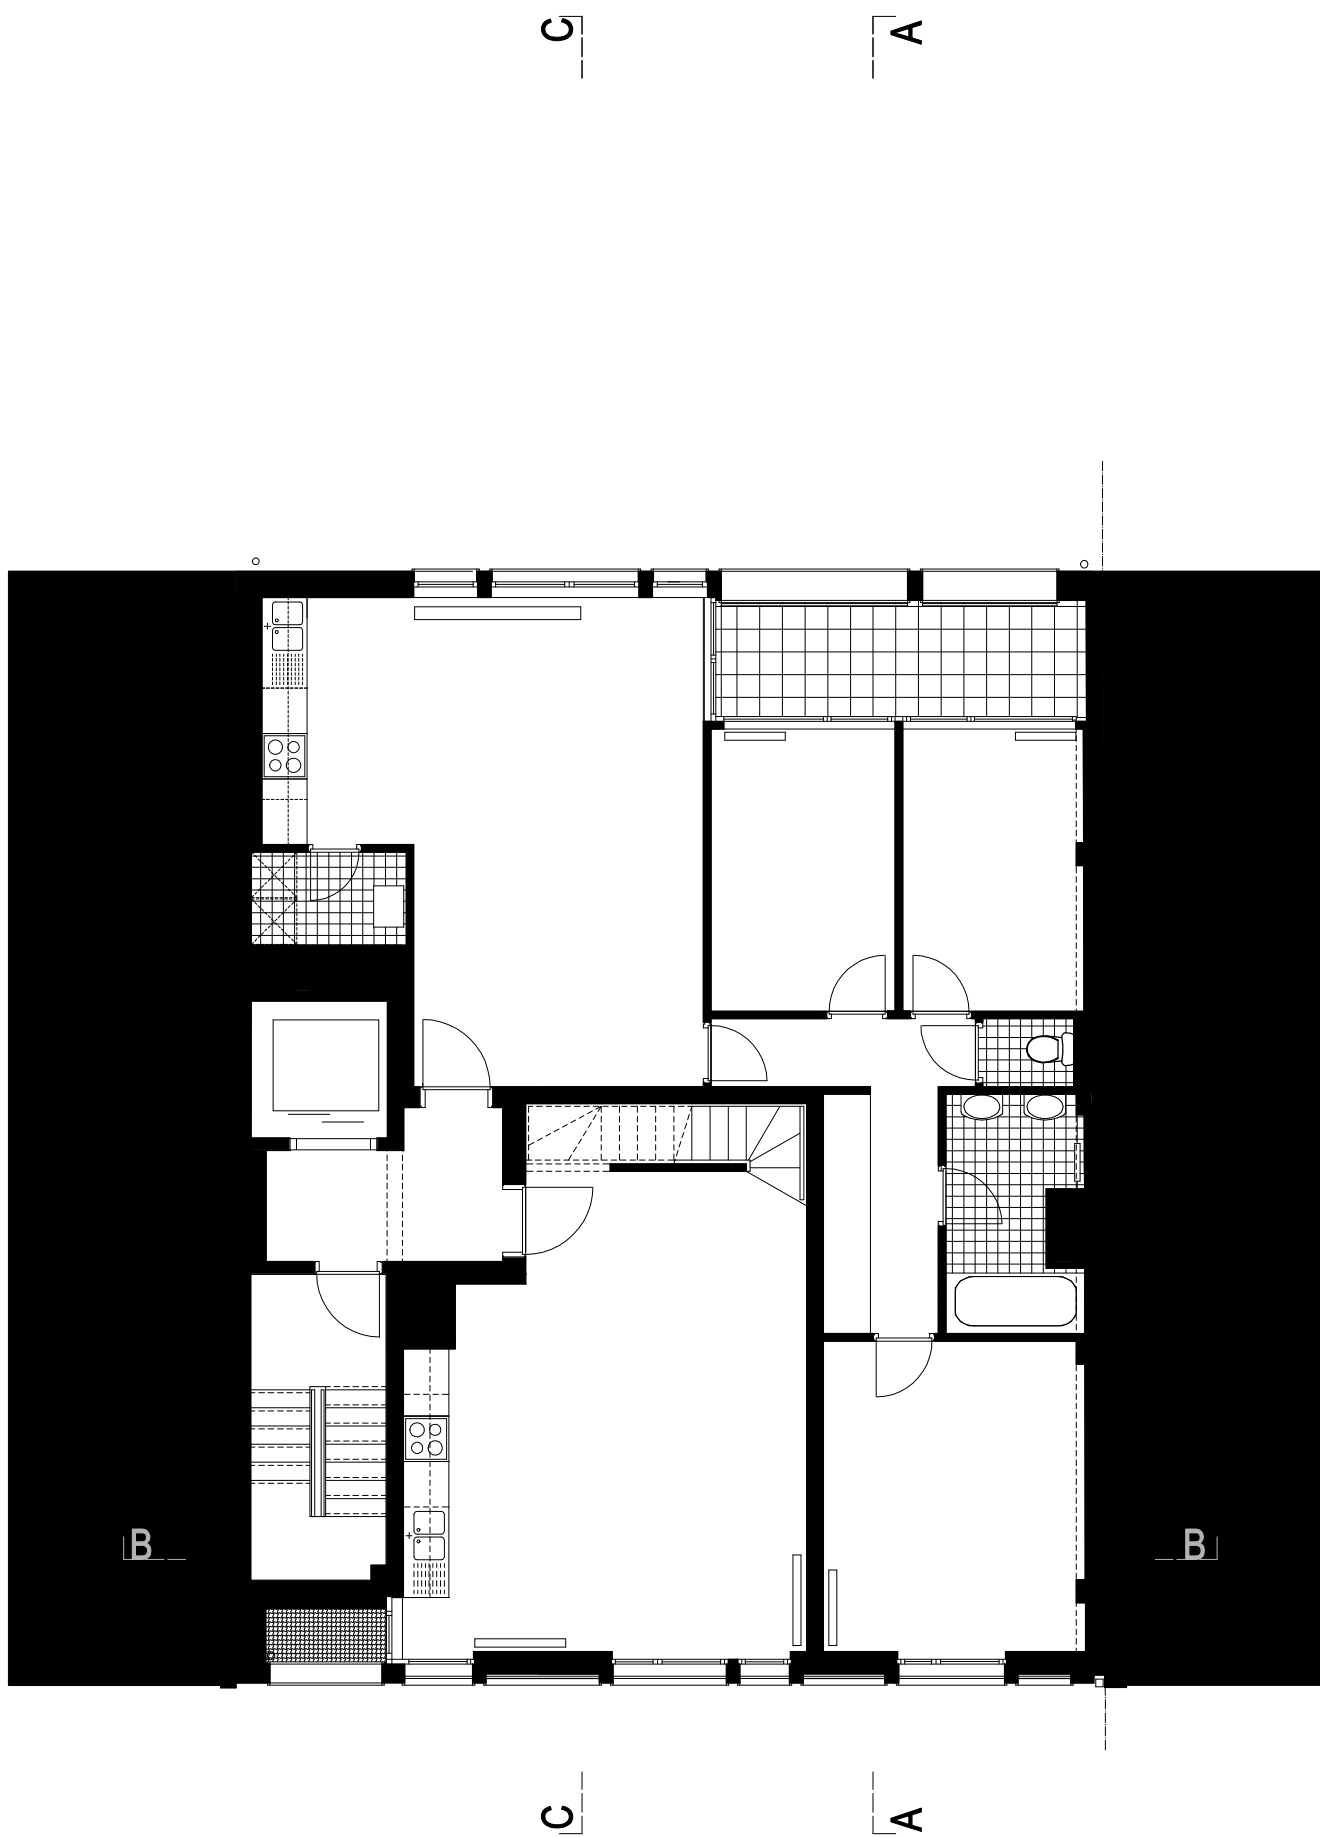


2ème ÉTAGE 0 1 2 3m

MAISON DES FEMMES à SCHAERBEEK
ZED & GIGOGNE architectes

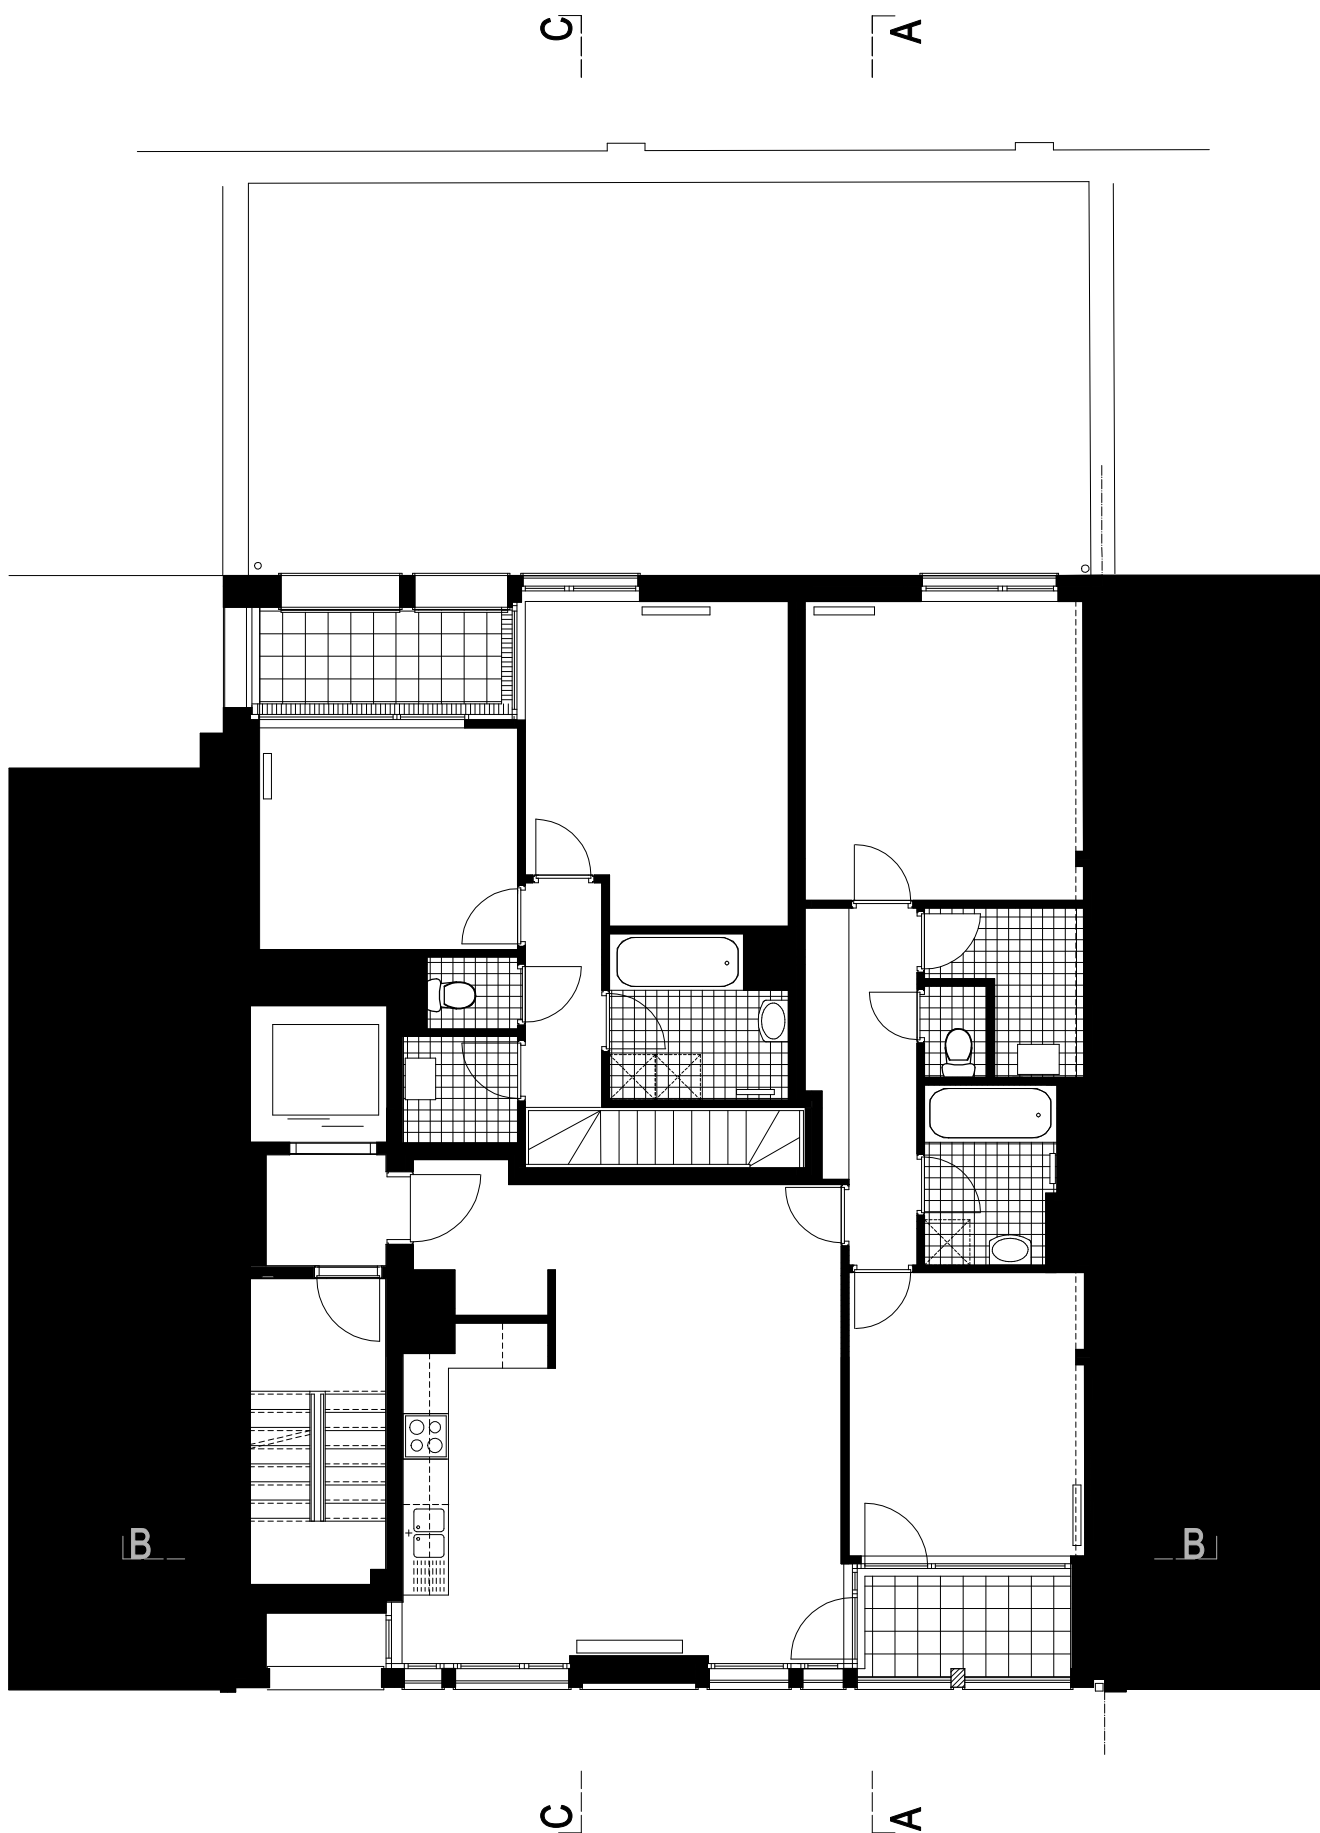


3ème ÉTAGE

MAISON DES FEMMES à SCHAERBEEK
ZED & GIGOGNE architectes

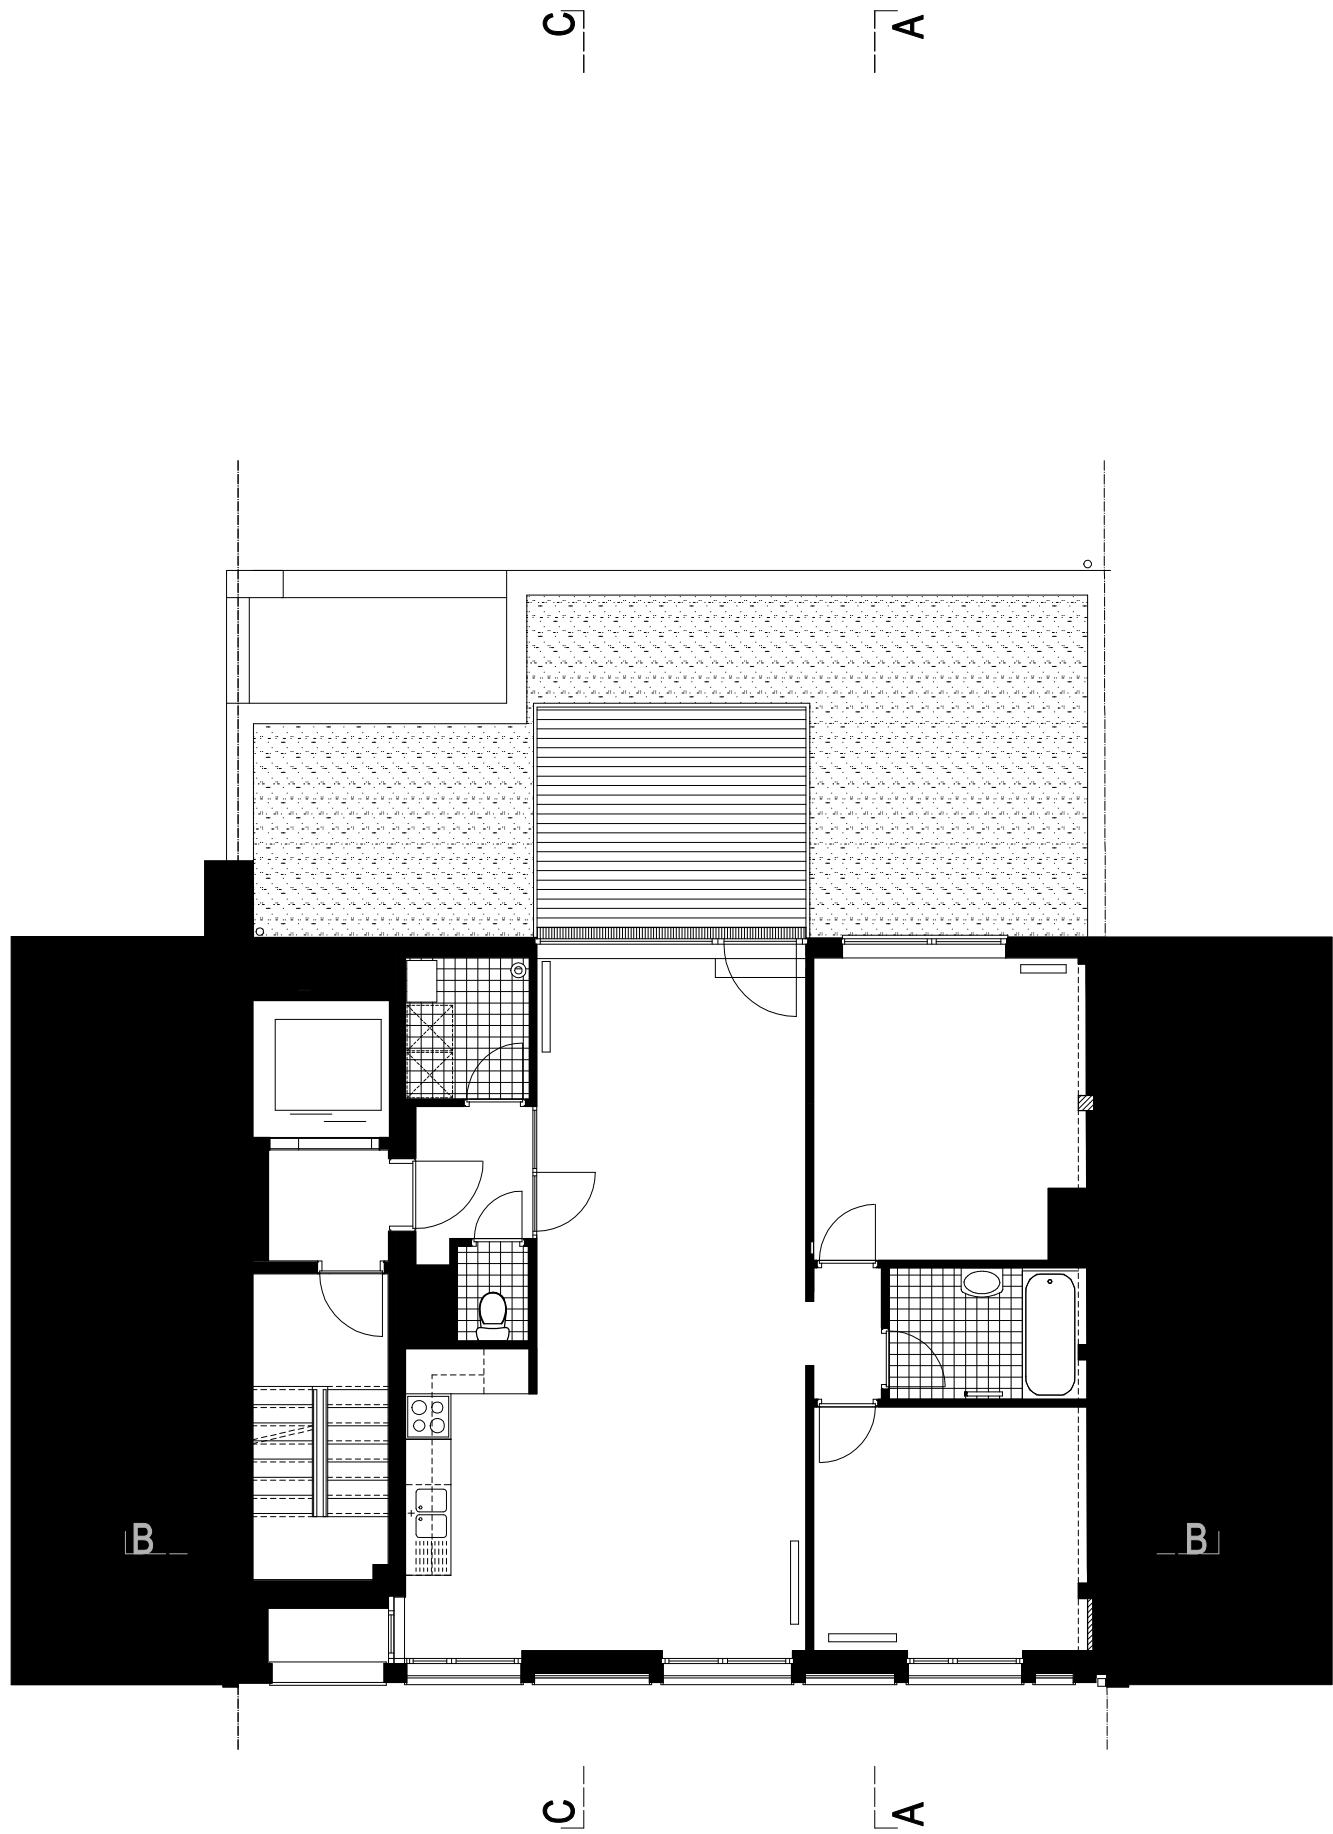


4ème ÉTAGE

MAISON DES FEMMES à SCHAERBEEK
ZED & GIGOGNE architectes

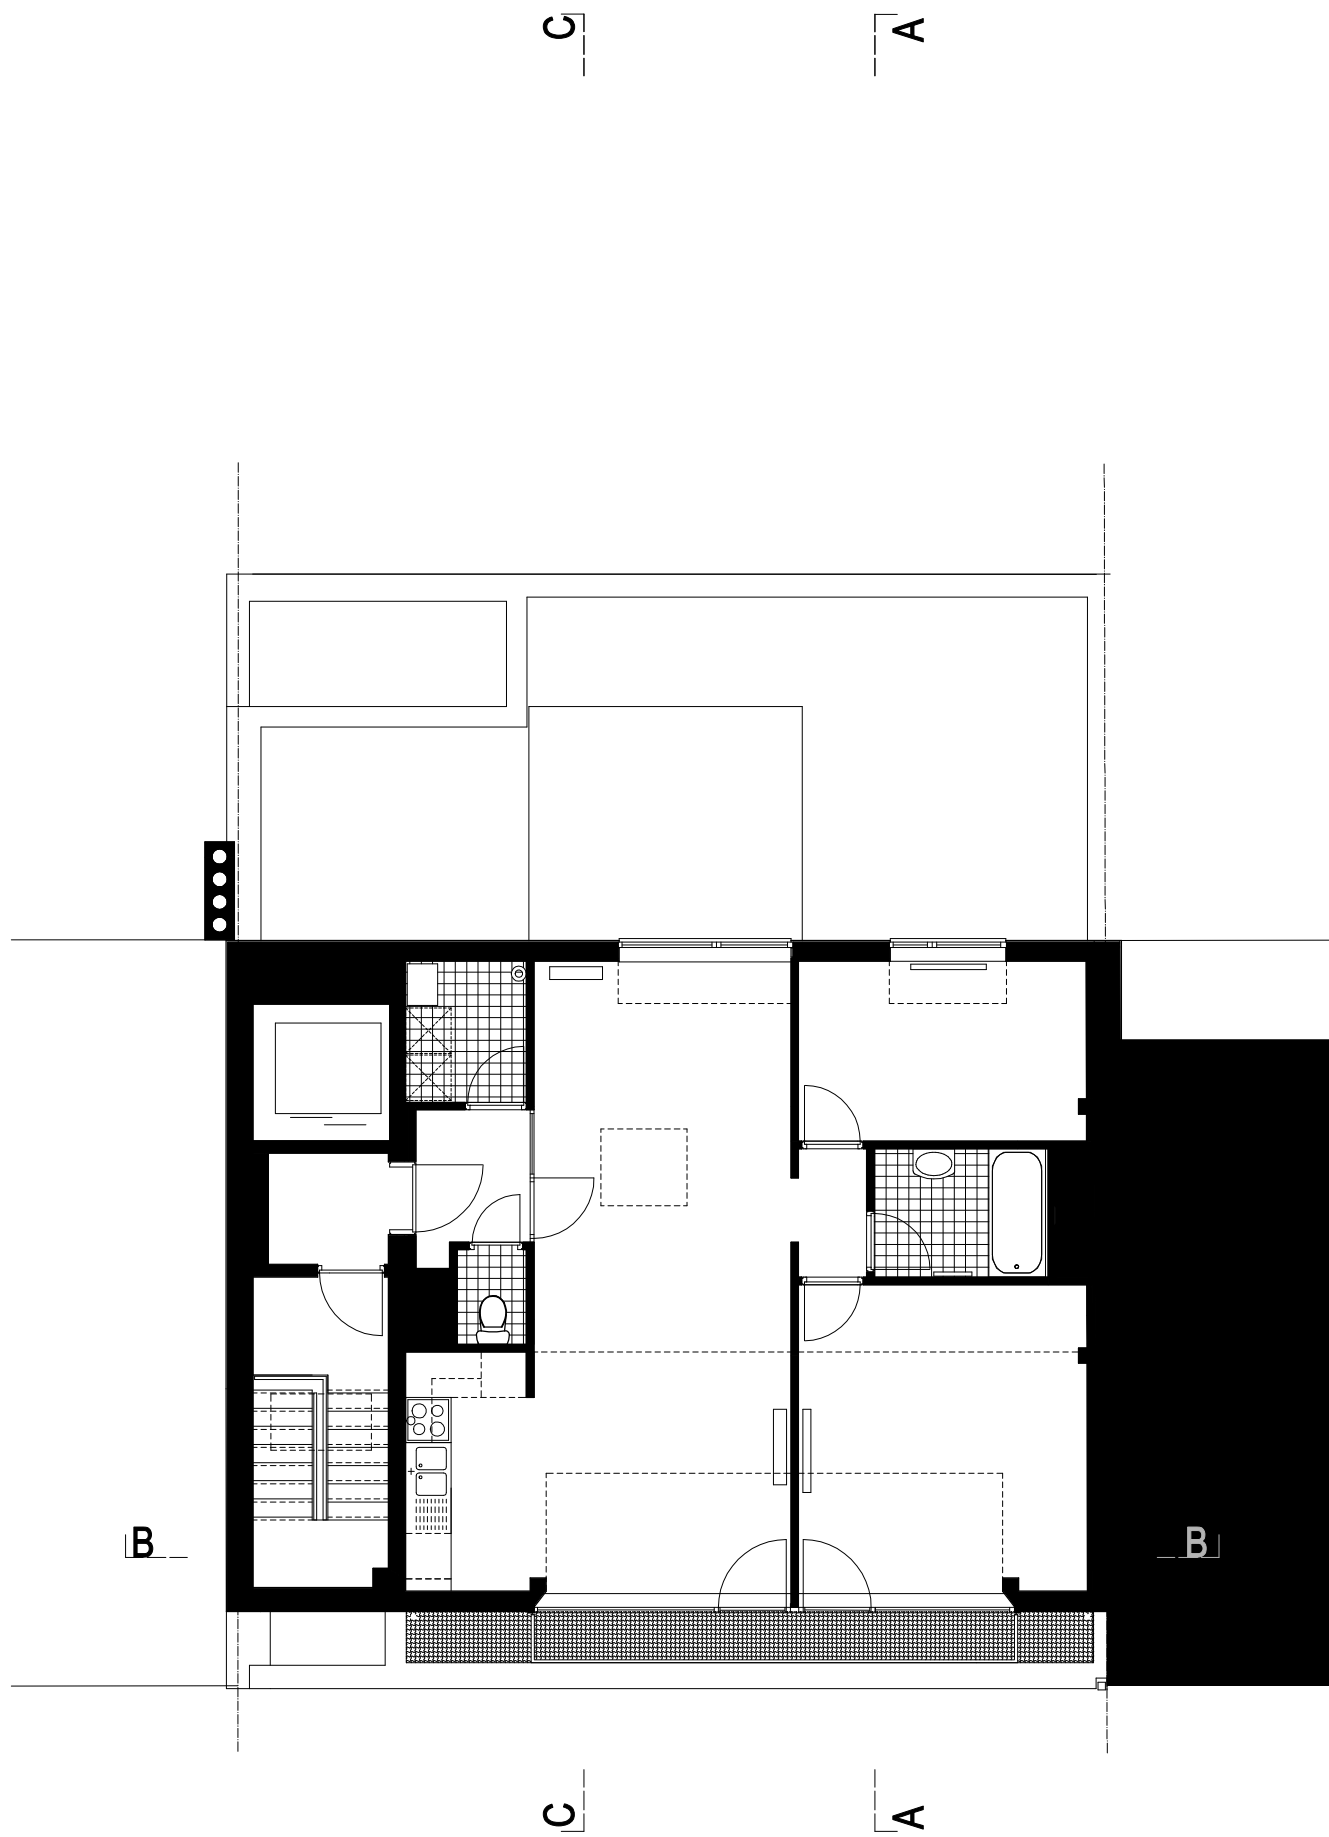


5ème ÉTAGE

MAISON DES FEMMES à SCHAERBEEK
ZED & GIGOGNE architectes

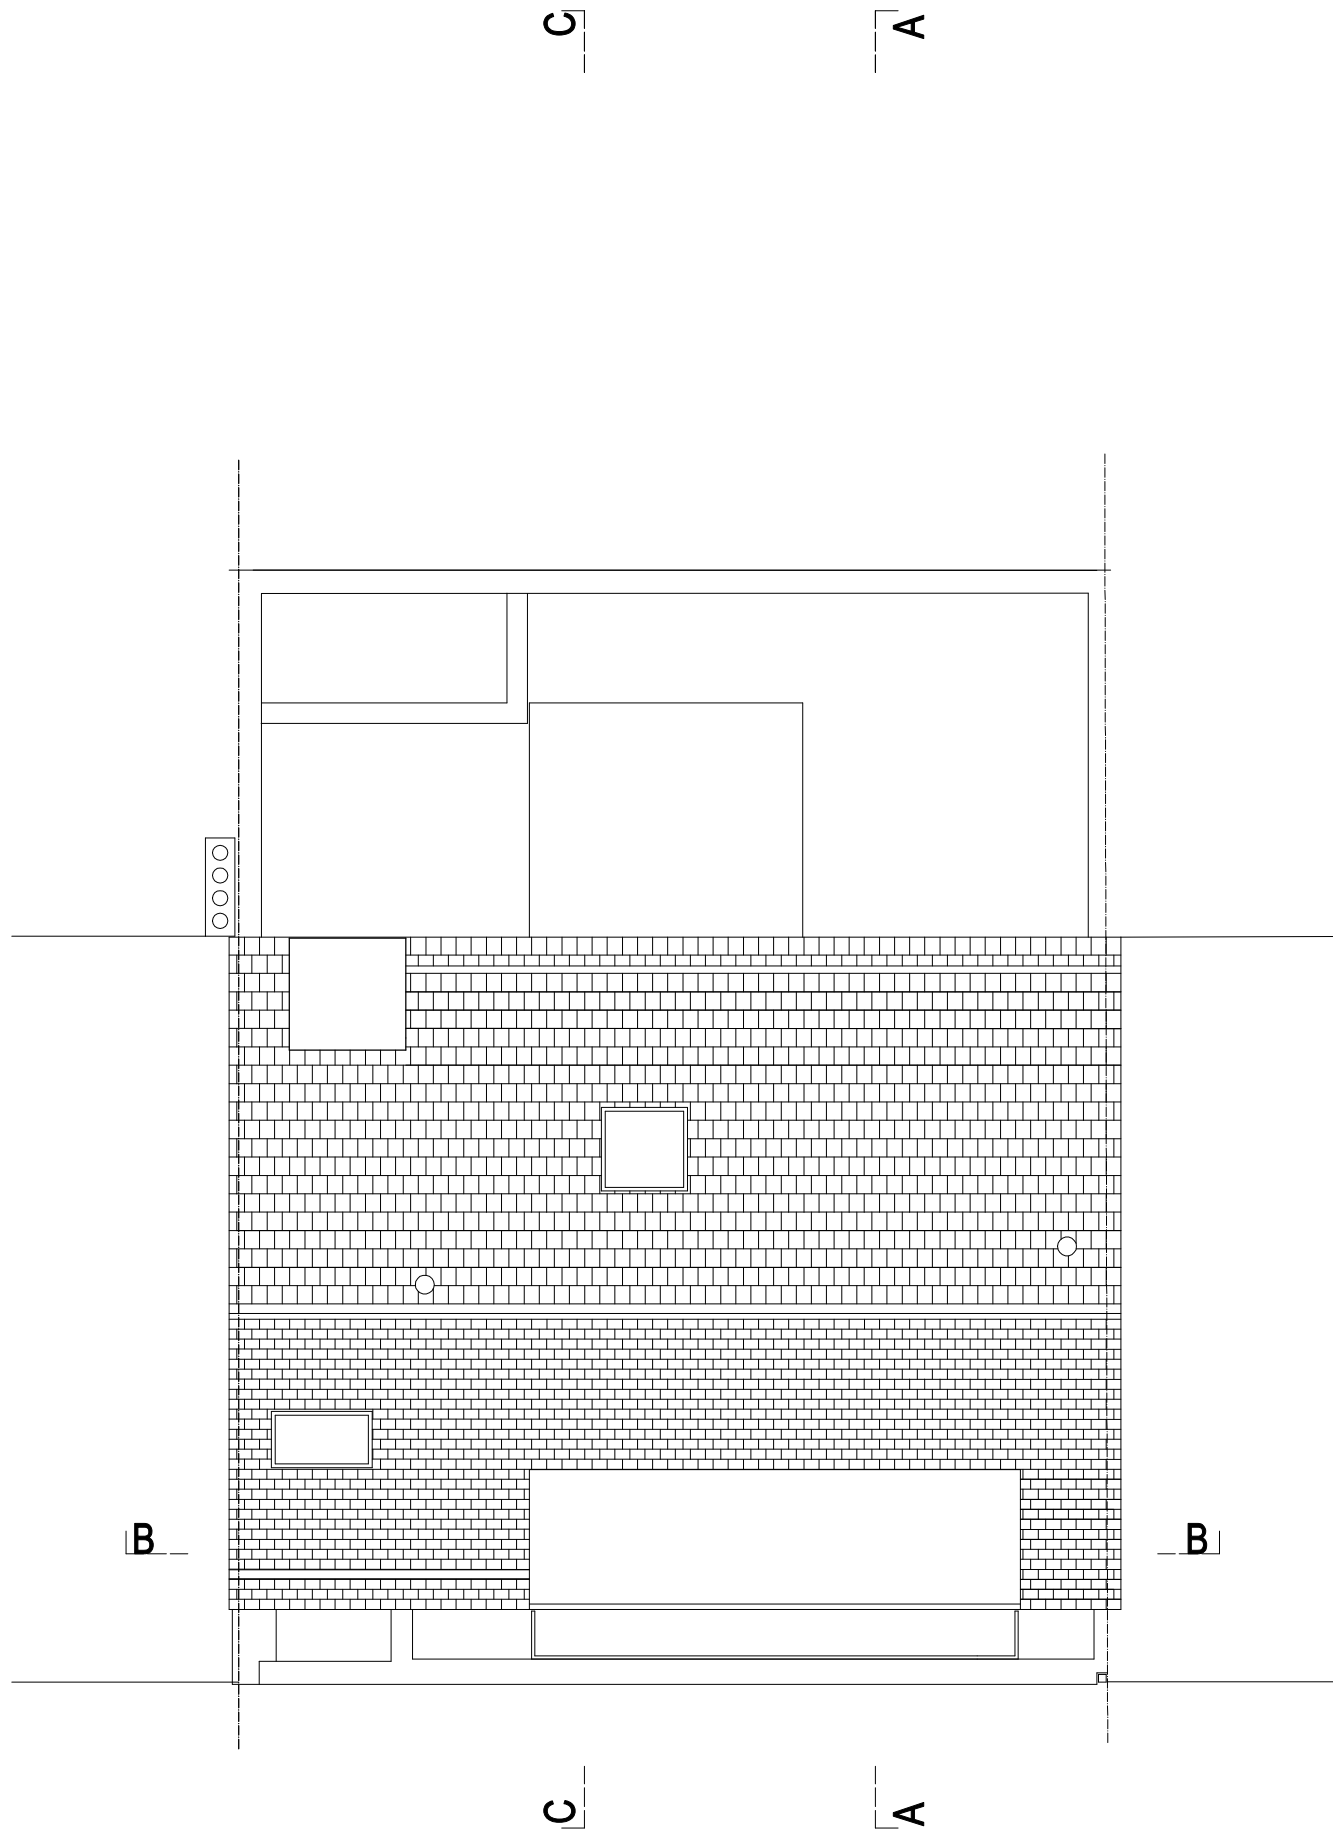

TOITURE

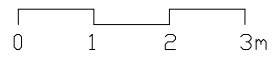

MAISON DES FEMMES à SCHAERBEEK
ZED & GIGOGNE architectes