


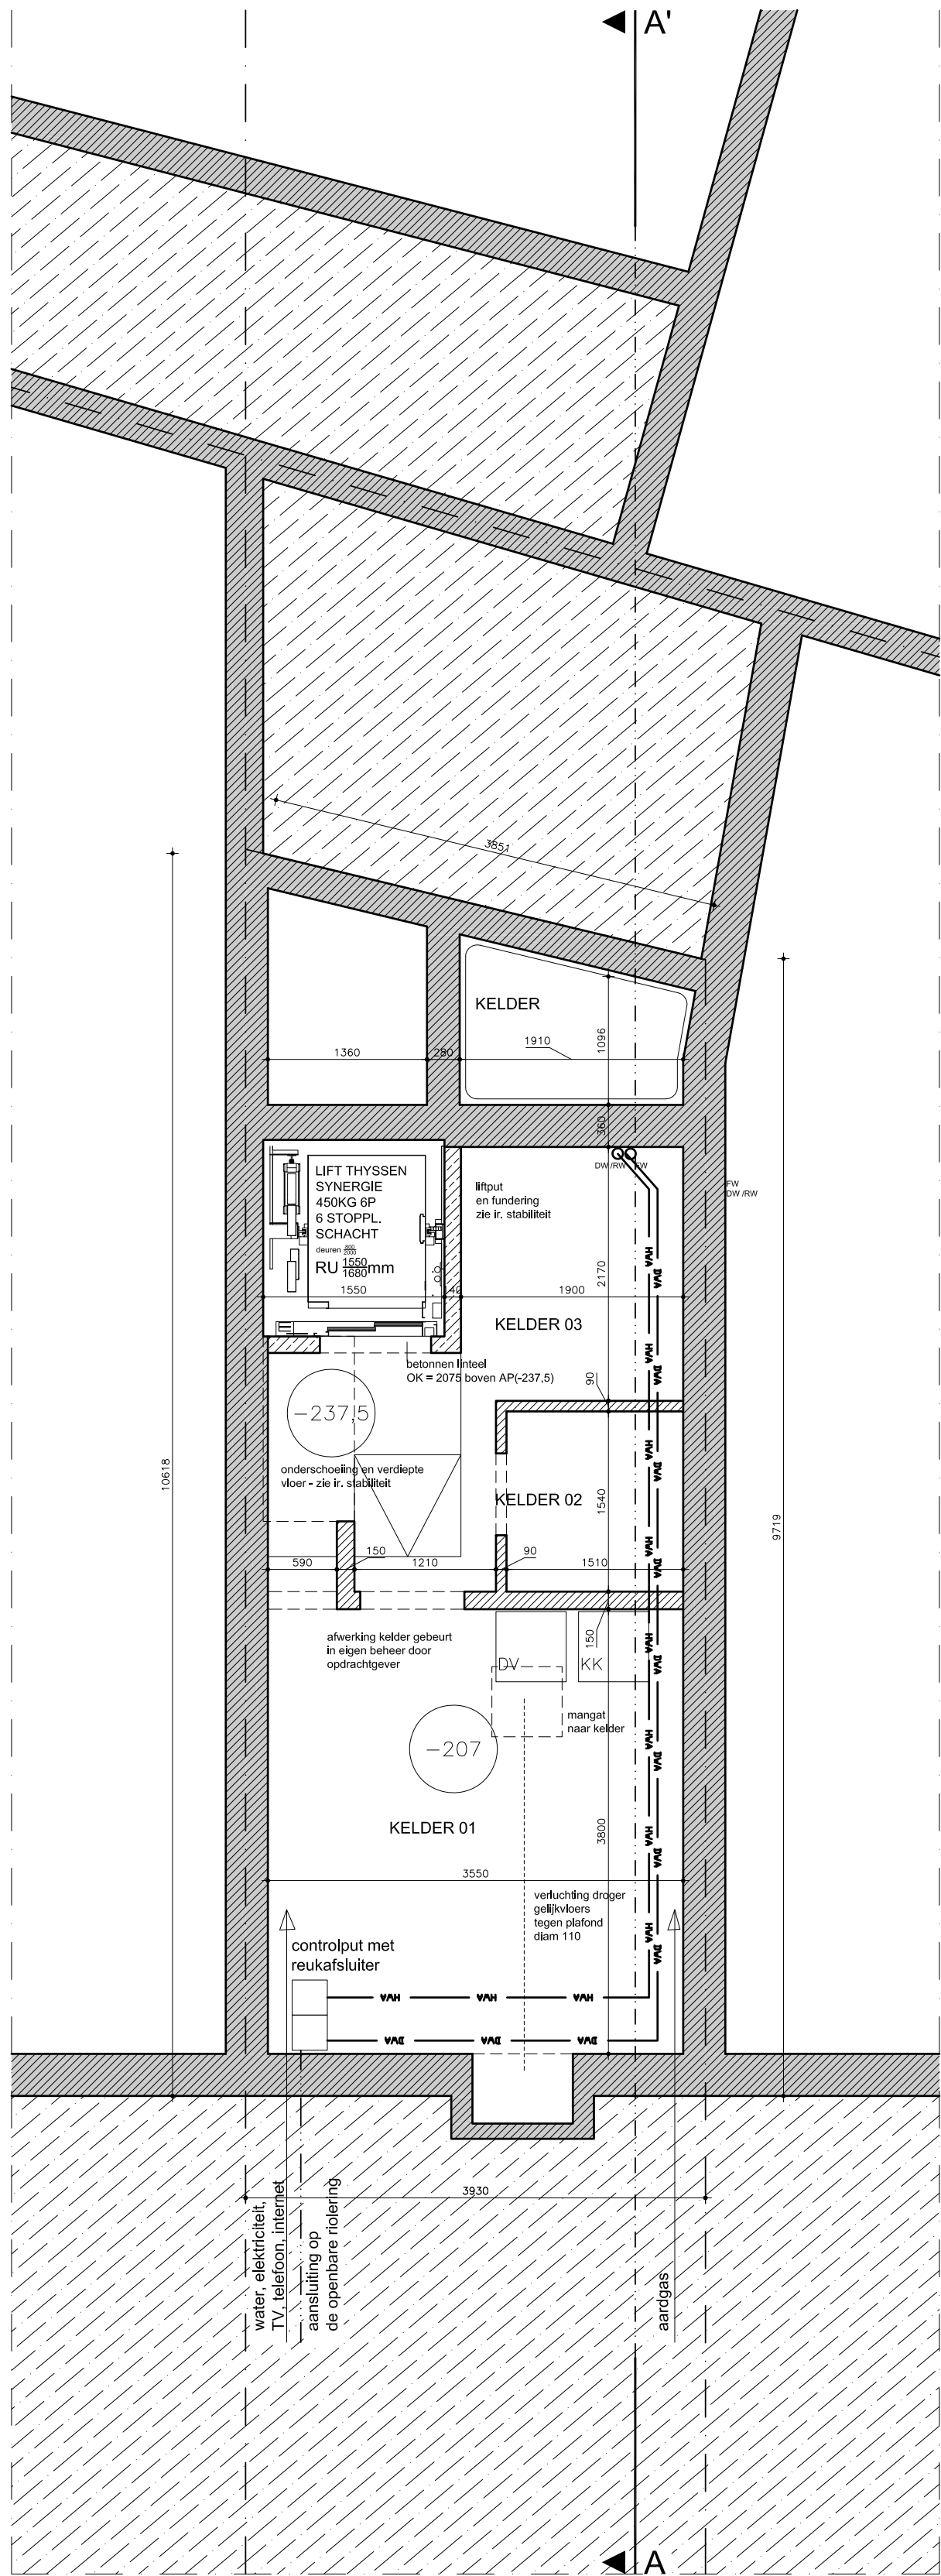


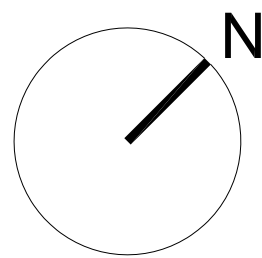

KELDER
FUNDERING EN RIOLERING

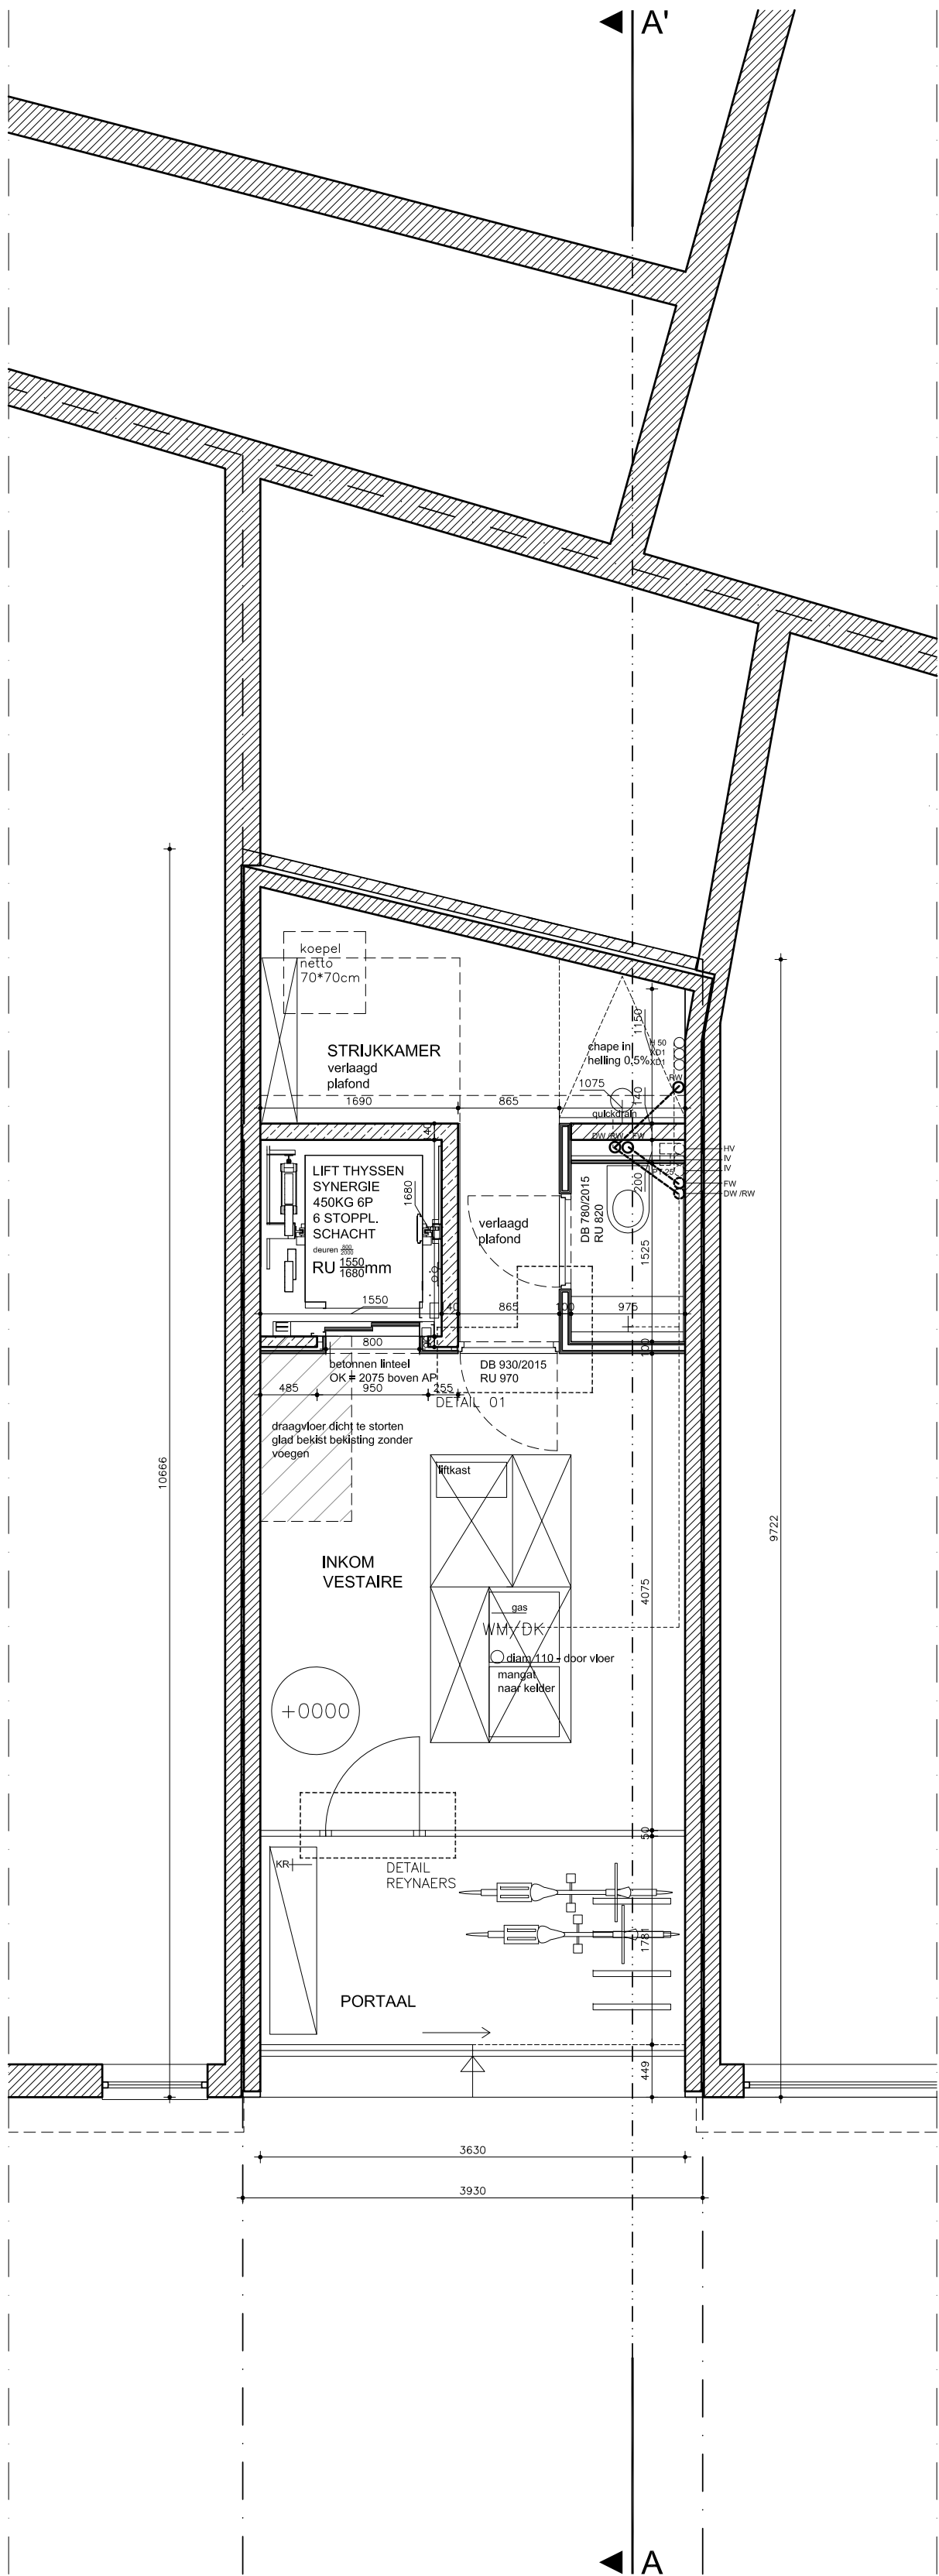

GELIJKVLOERS

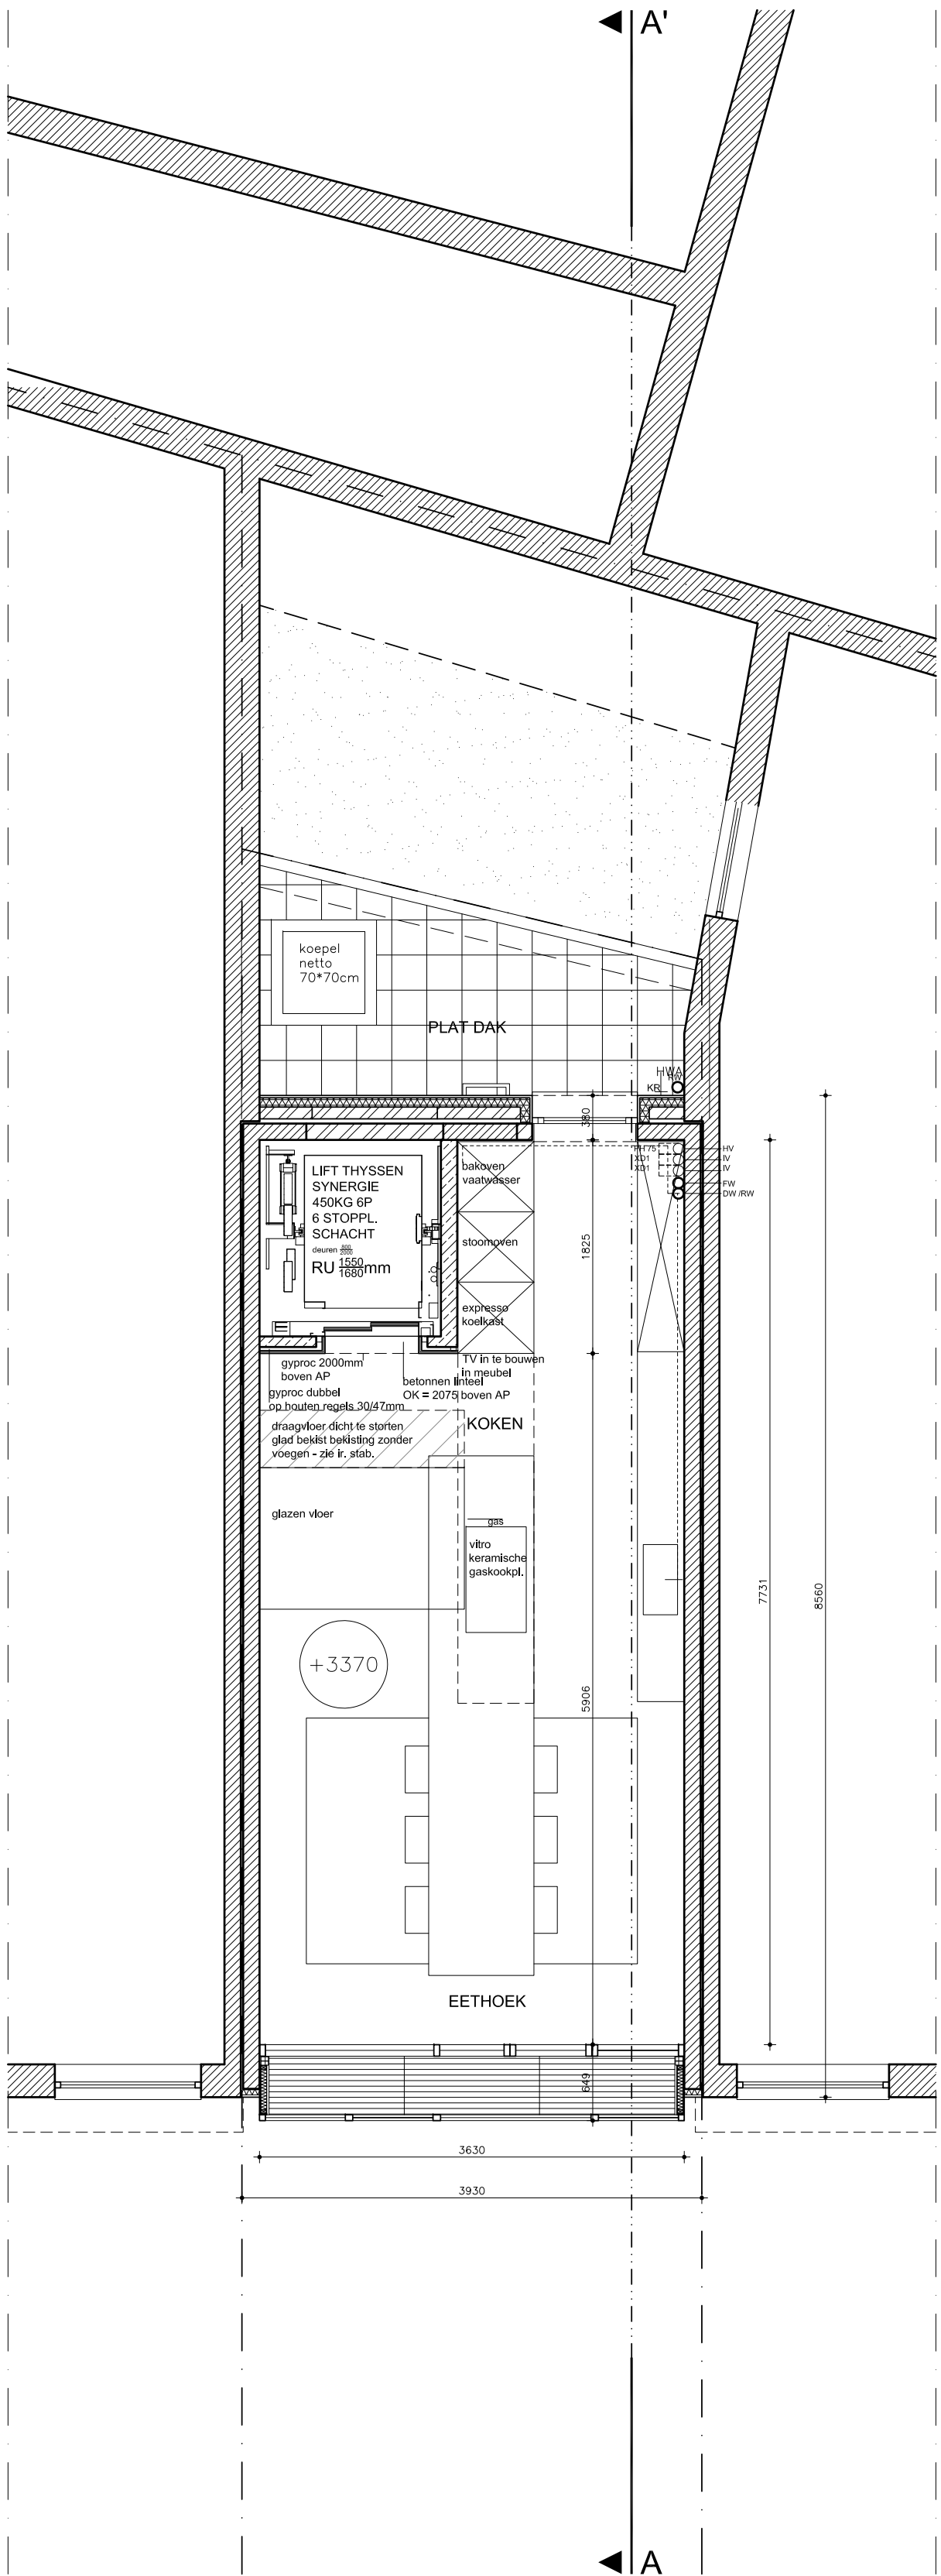

VERDIEPING +1

- LEGENDE
- BETON
 - BESTAAND FUNDERINGSMETSELWERK
 - BESTAAND METSELWERK
 - METSELWERK BAKSTEEN
 - METSELWERK BETONSTEEN
 - METSELWERK RECUPERATIESTEEN
 - ISOLEREND METSELWERK
 - THERMISCHE ISOLATIE
 - LICHTE INVULWANDEN
 - CEMENTERING OP TH. ISO.
 - AFBRAAK
- FW = AFVOER FECALIEN
DW/RW = AFVOER DROOGWATER
EN REGENWATER

SCULP(IT)ARCHITECTEN vof - HUIKSTRAAT 47 - 2000 ANTWERPEN
ARCH. PIETER PEERLINGS
ARCH. SILVIA MERTENS

BOUWHEER : JO DE MULDER EN VIV MELLEBECK
ANTWERPSESTEENWEG 27
2830 WILLEBROEK
JO.DE.MULDER@TELENET.BE
GSM 0473 67 39 79

BOUWPLAATS :
DE CONINCKPLEIN 24
2060 ANTWERPEN

INGENIEUR STABILITEIT / EPB
VECOCONSTRUCT BVBA
MAASSTRAAT 36 - 2060 ANTWERPEN
T 03 231 33 65 F 03 231 33 67
INFO@VECOCONSTRUCT.BE

NIEUWE TOESTAND



KELDER/FUND/RIOLERING 1:50
GELIJKVLOERS 1:50
VERDIEPING +1 1:50

AANBESTEDING


DATUM : 05.11.2008

PLAN VAN


04 07

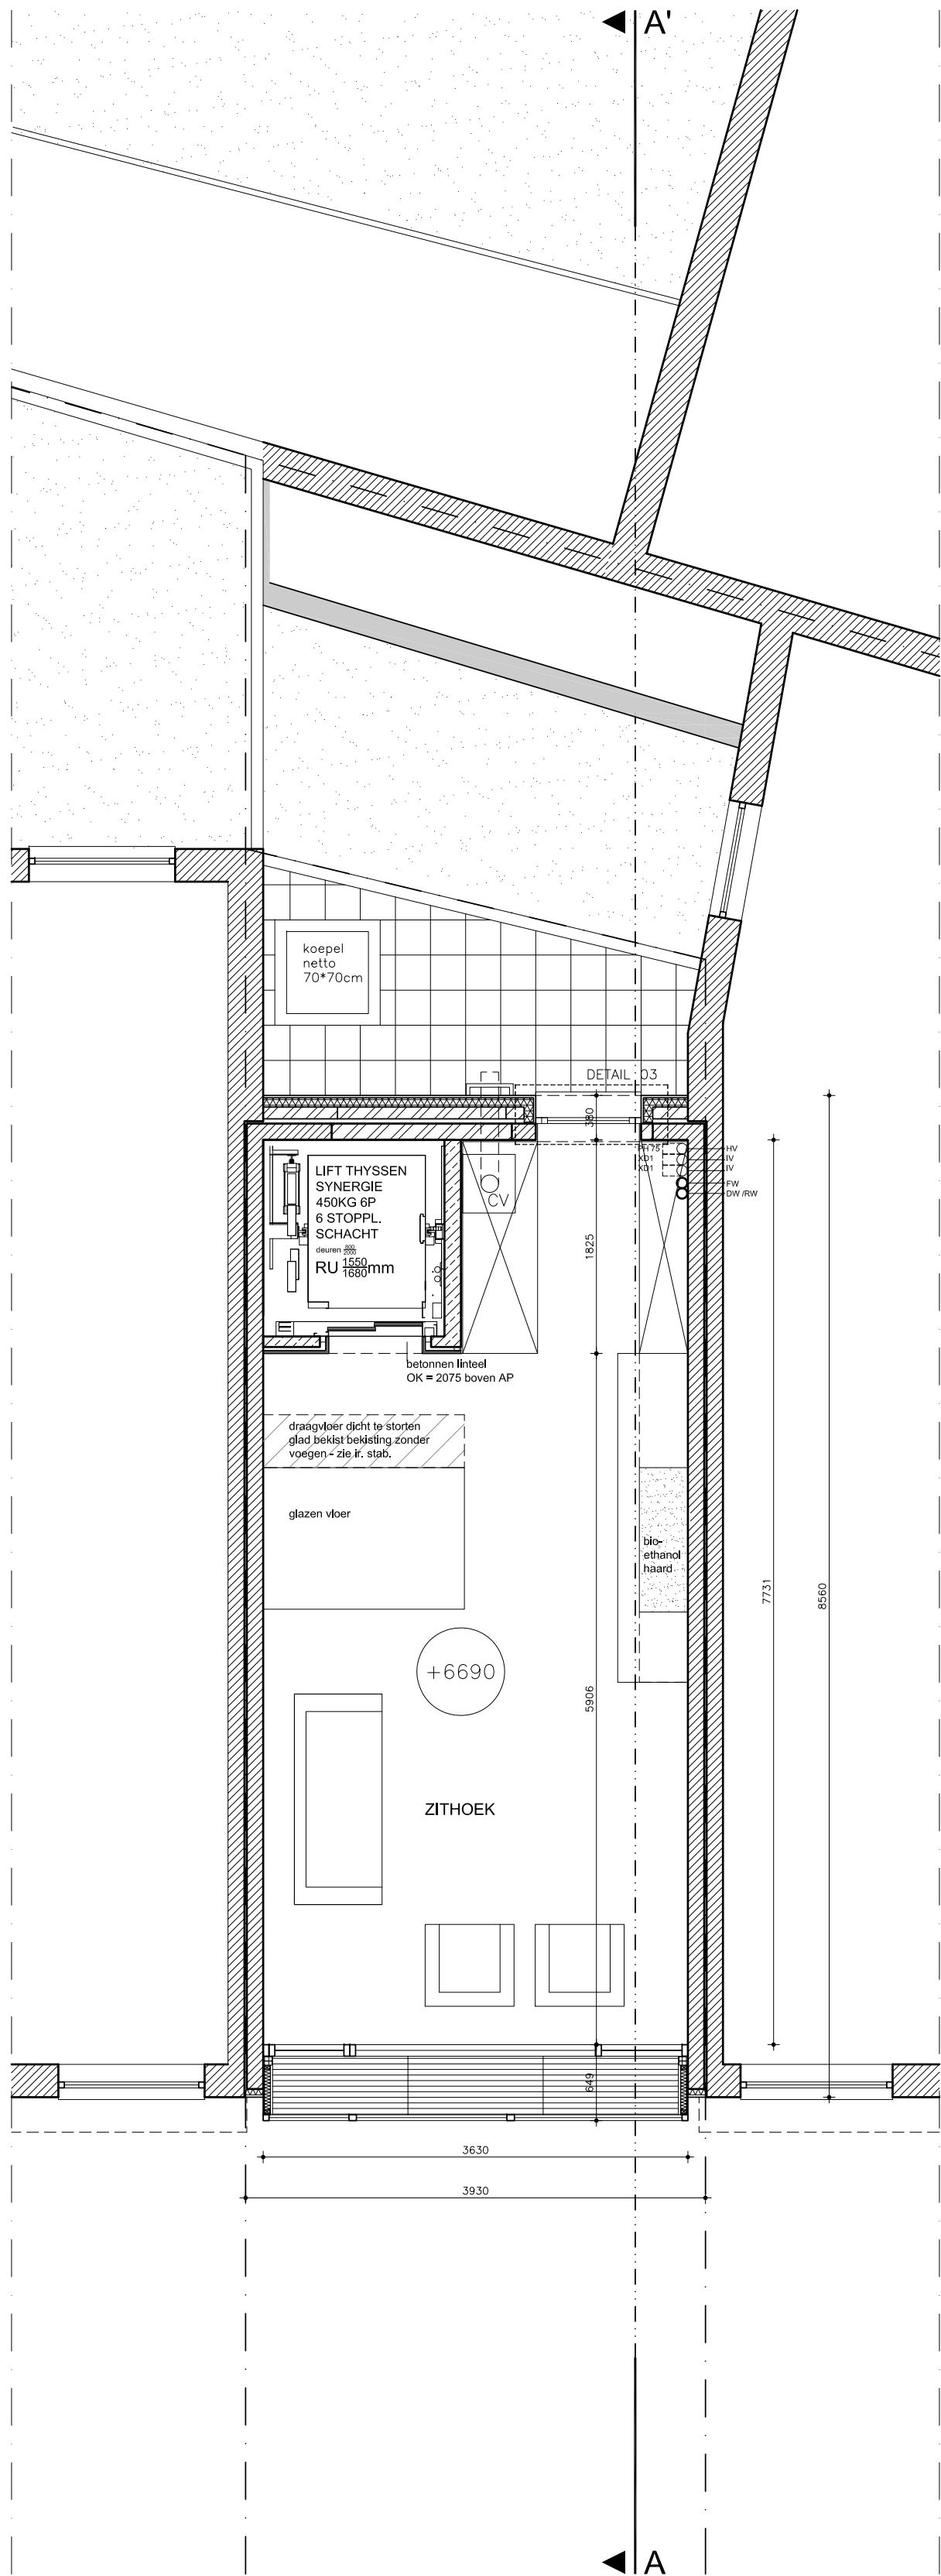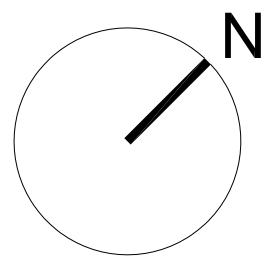

VERDIEPING +2

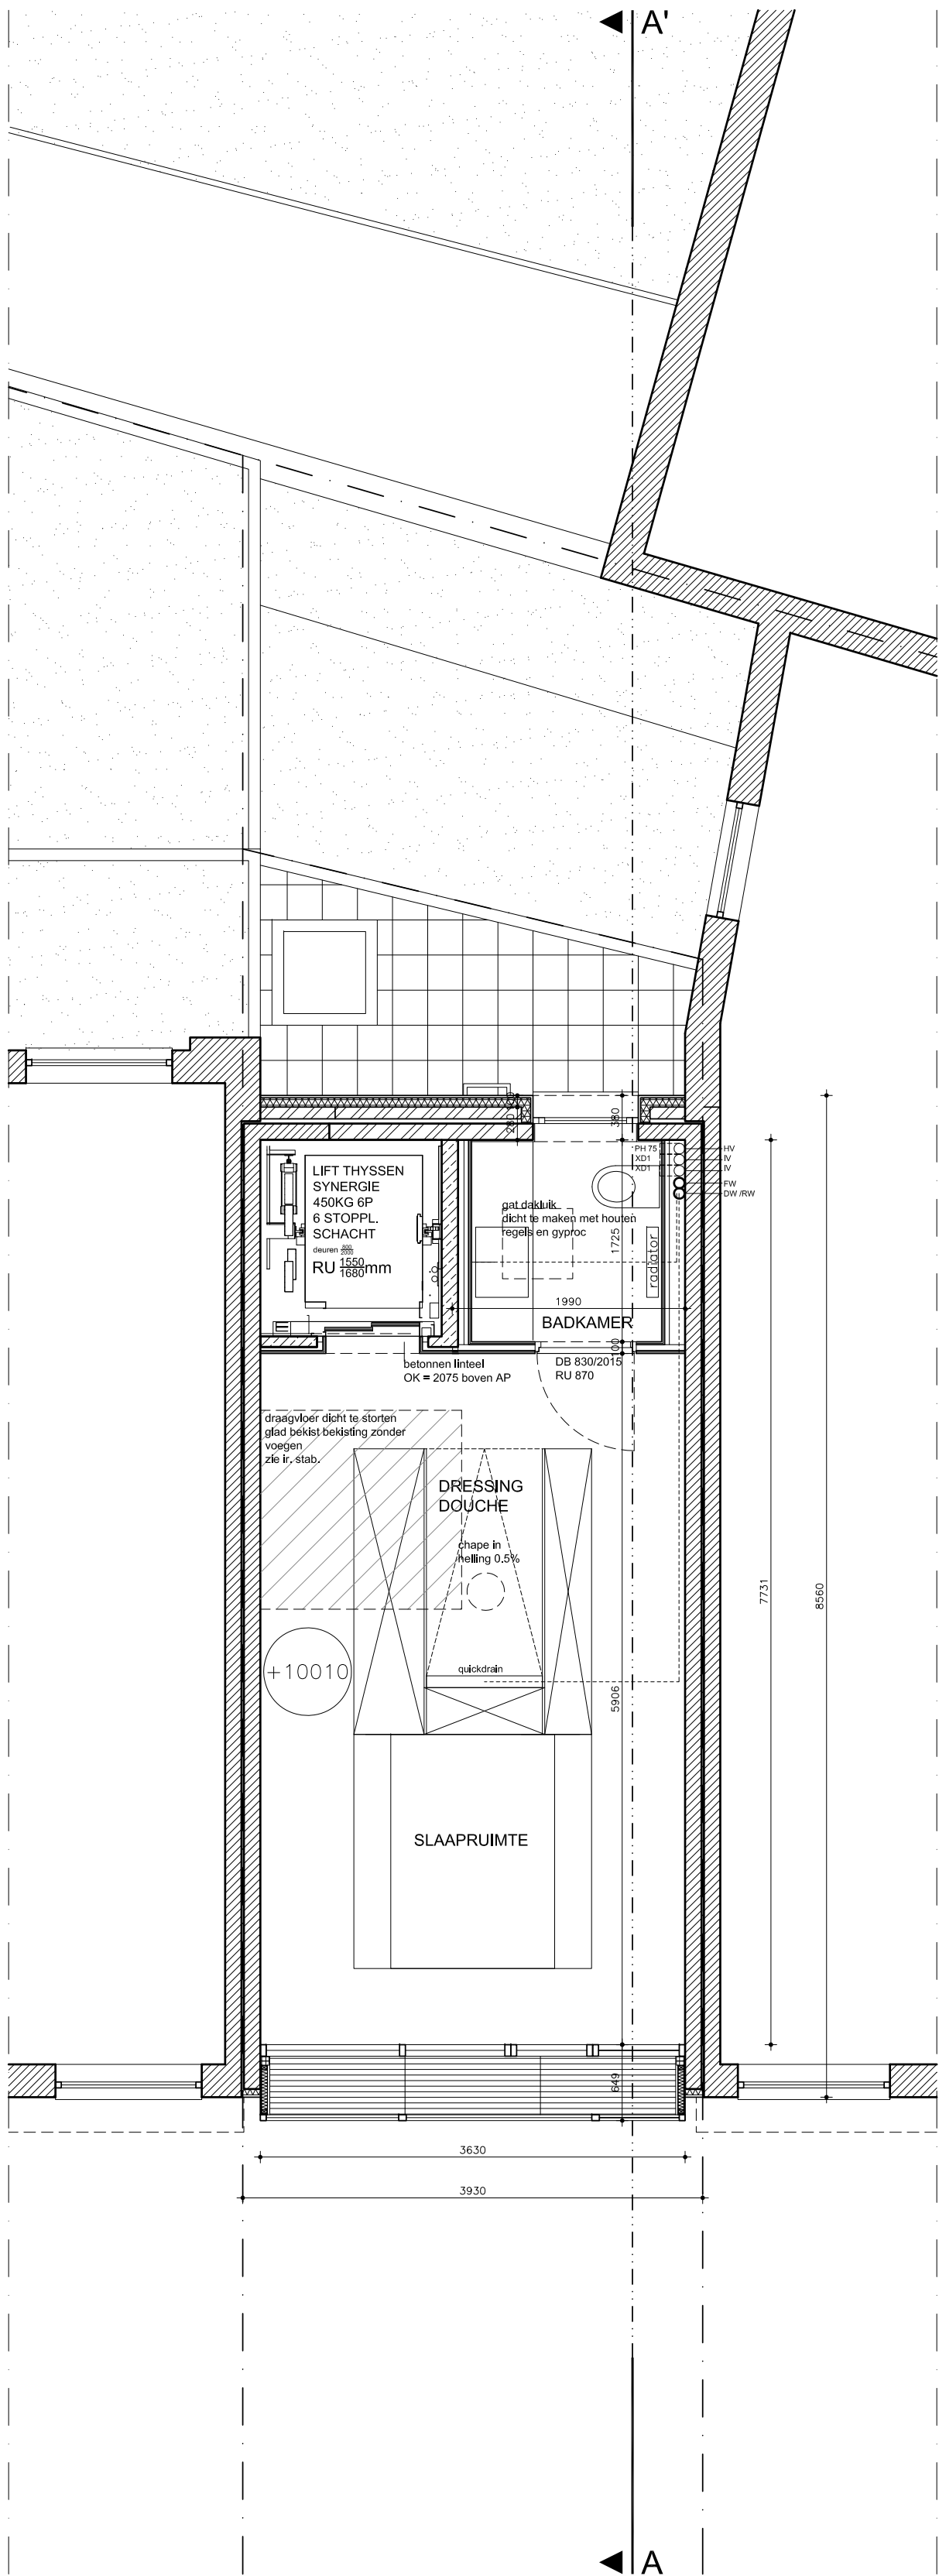


VERDIEPING +3

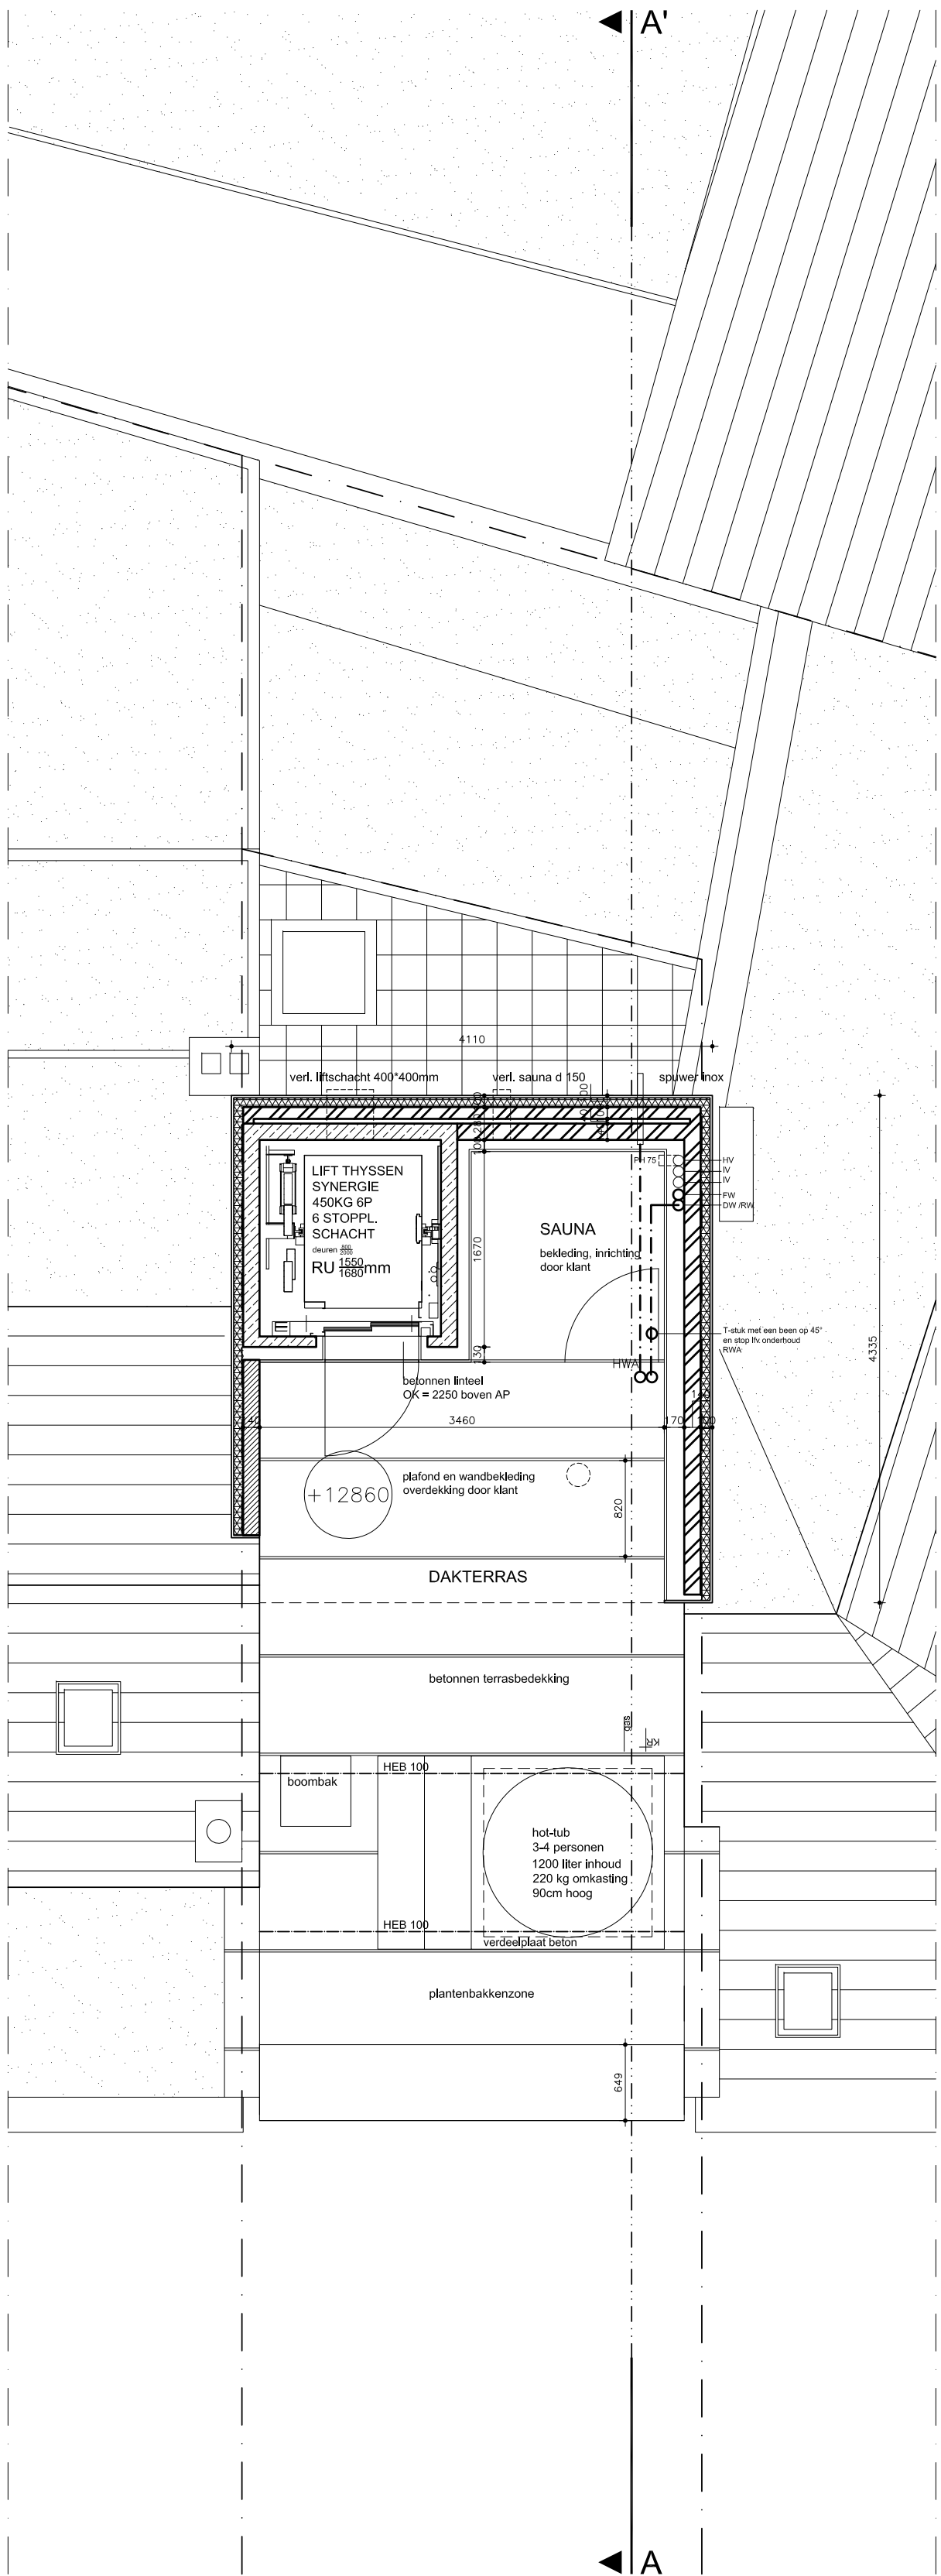

DAKTERRAS

- LEGENDE
- BETON
 - BESTAAND FUNDERINGSMETSELWERK
 - BESTAAND METSELWERK
 - METSELWERK BAKSTEEN
 - METSELWERK BETONSTEEN
 - METSELWERK RECUPERATIESTEEN
 - ISOLEREND METSELWERK
 - THERMISCHE ISOLATIE
 - LICHTE INVULWANDEN
 - CEMENTERING OP TH. ISO.
 - AFBRAAK
- FW = AFVOER FECALIEN
DW/RW = AFVOER DROOGWATER
EN REGENWATER

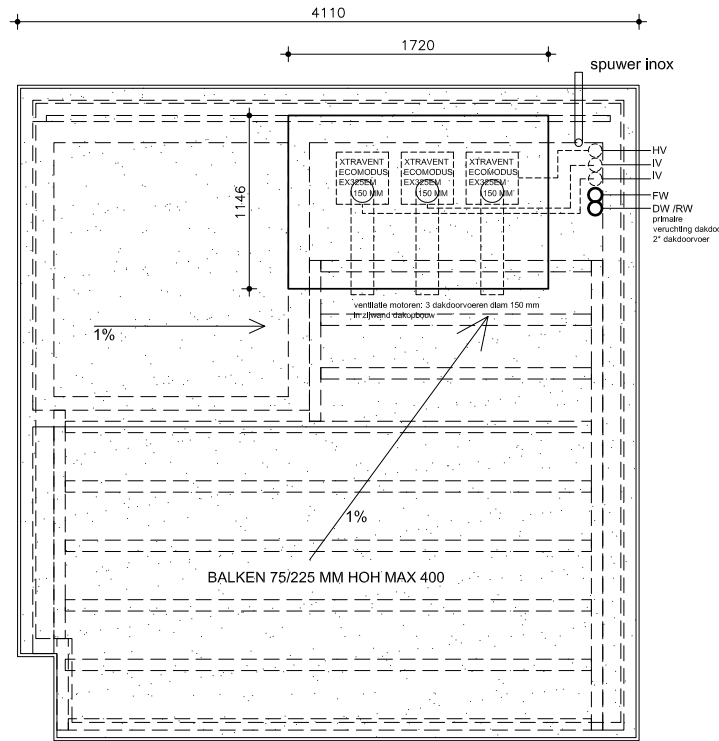

DAK
LIFT EN
SAUNA

SCULP(IT)ARCHITECTEN vof - HUIKSTRAAT 47 - 2000 ANTWERPEN
ARCH. PIETER PEERLINGS
ARCH. SILVIA MERTENS

BOUWHEER : JO DE MULDER EN VIV MELLEBECK
ANTWERPSESTEENWEG 27
2830 WILLEBROEK
JO.DE.MULDER@TELENET.BE
GSM 0473 67 39 79

BOUWPLAATS :
DE CONINCKPLEIN 24
2060 ANTWERPEN

INGENIEUR STABILITEIT / EPB
VECOCONSTRUCT BVBA
MAASSTRAAT 36 - 2060 ANTWERPEN
T 03 231 33 65 F 03 231 33 67
INFO@VECOCONSTRUCT.BE

NIEUWE TOESTAND


VERDIEPING +2 1:50
VERDIEPING +3 1:50
DAK 1:50

AANBESTEDING


DATUM : 05.11.2008

PLAN VAN


05 07

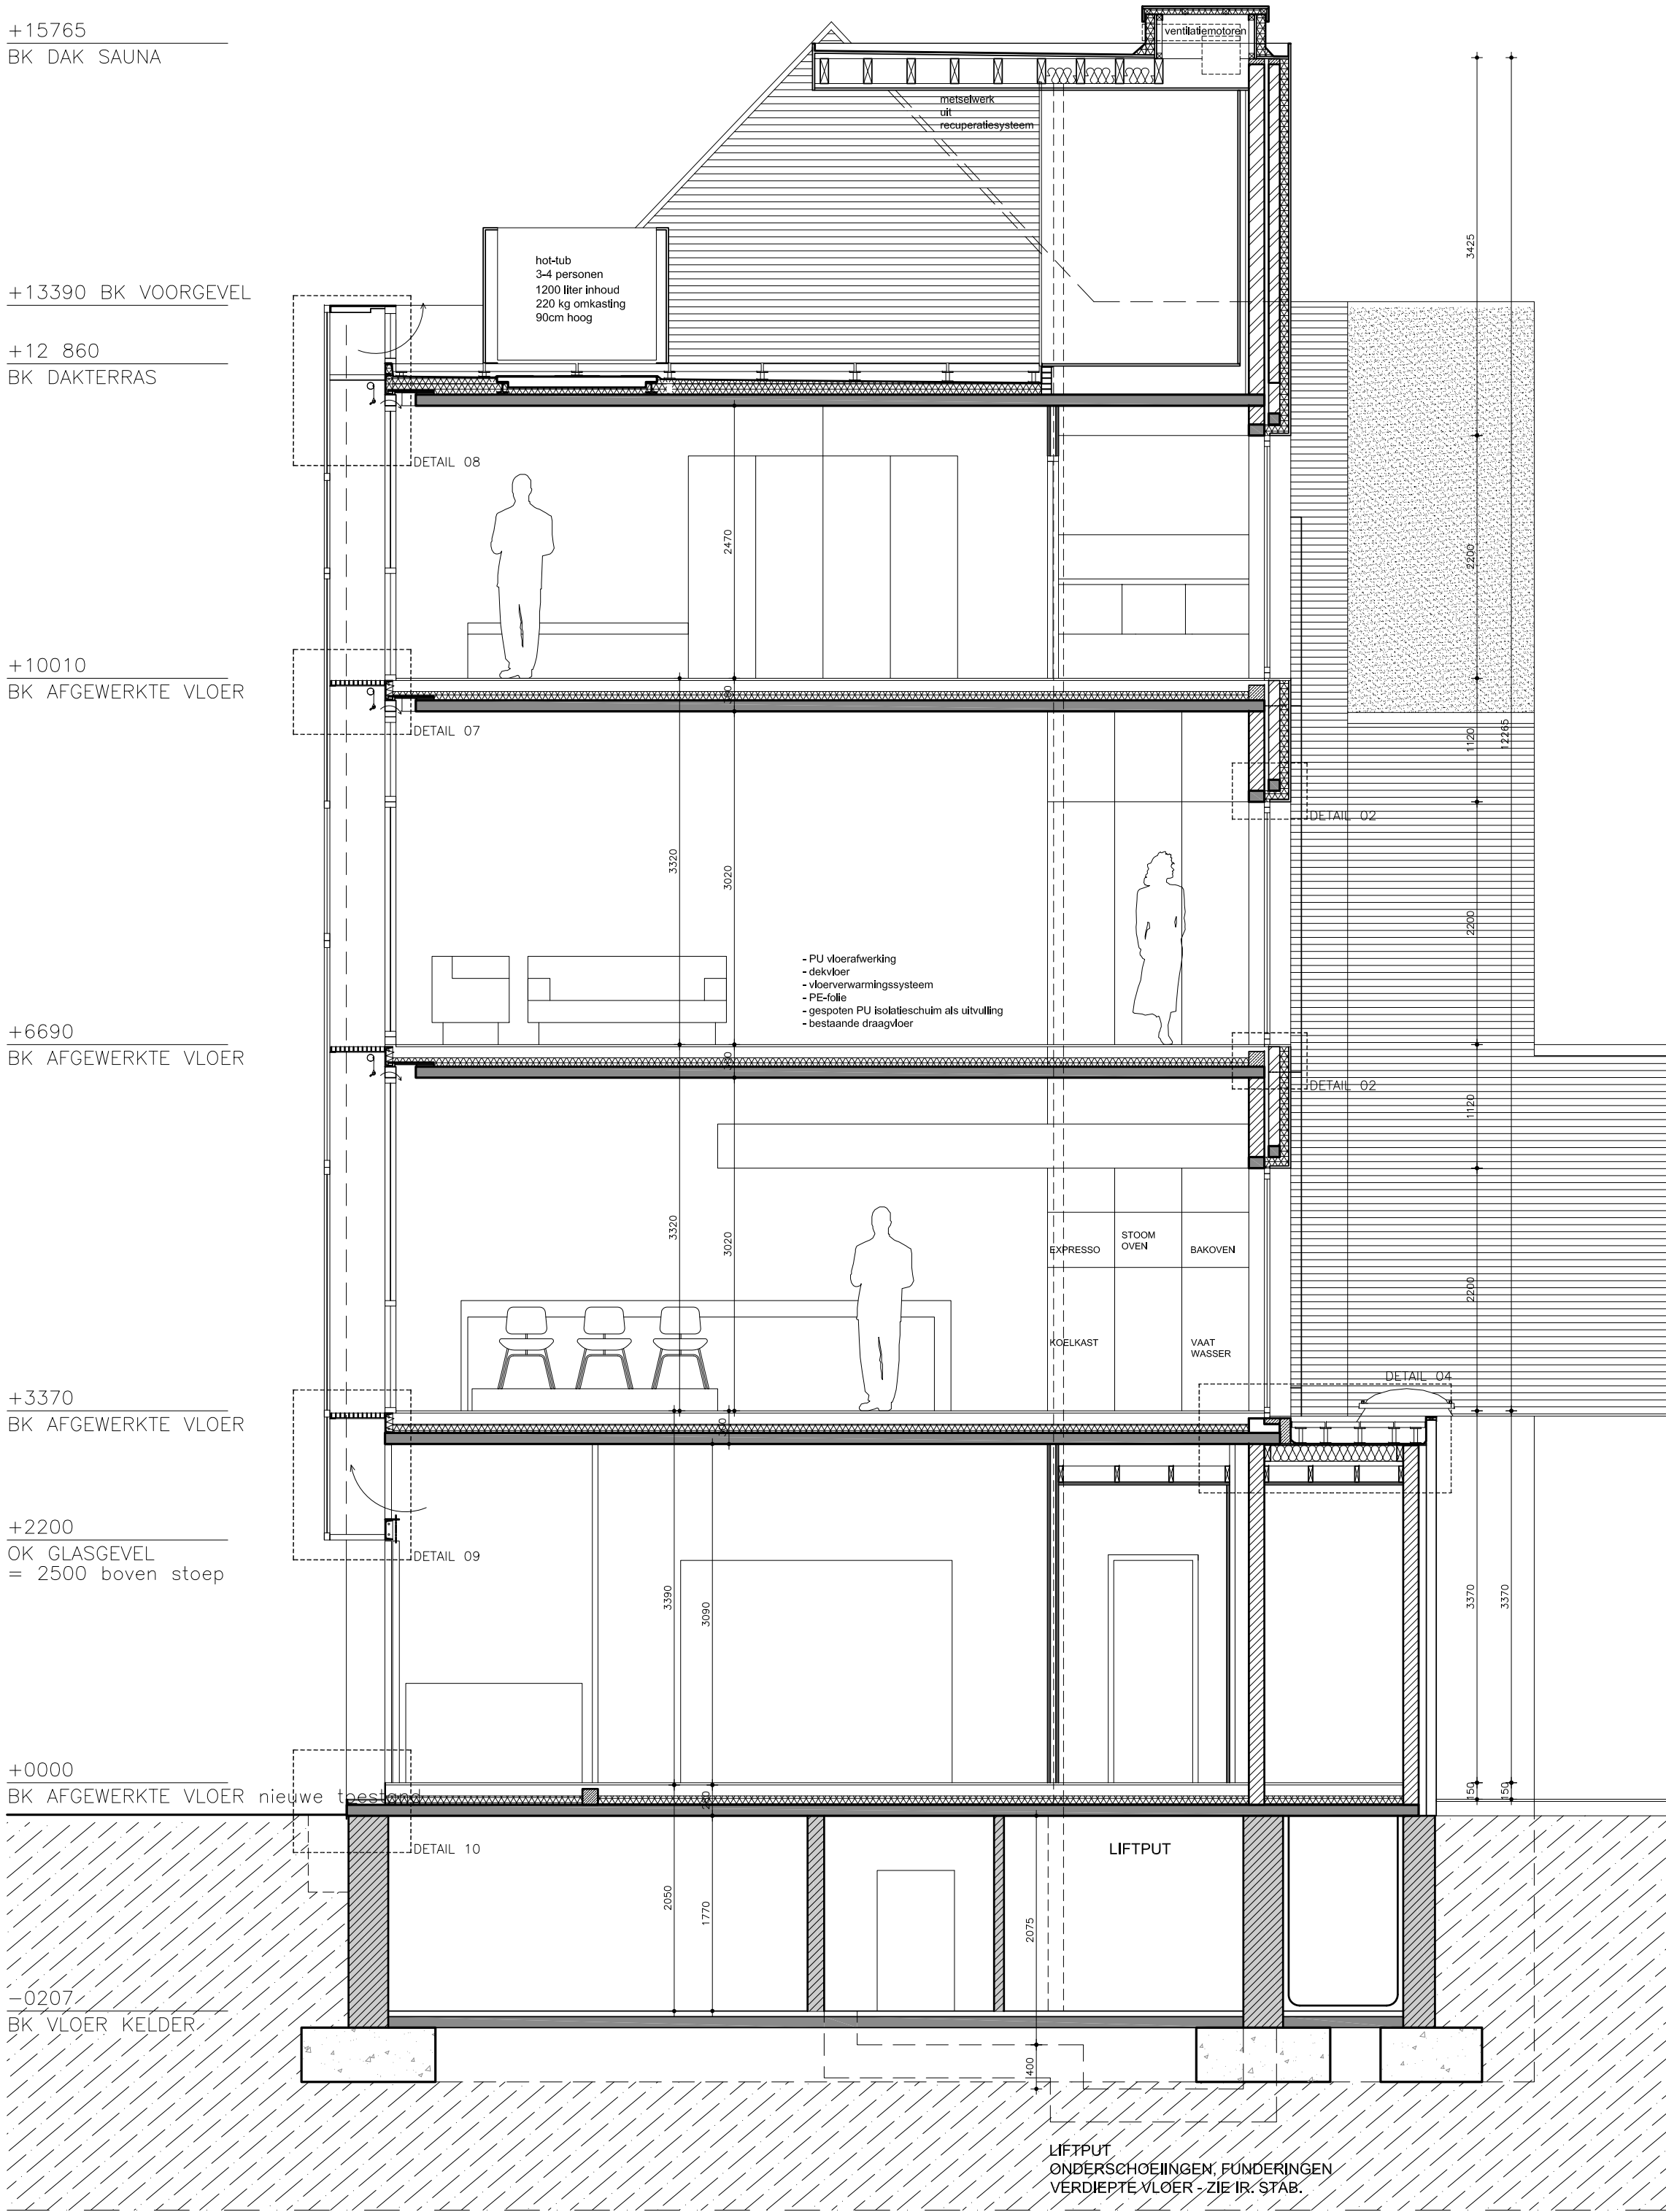

SNEDE AA¹

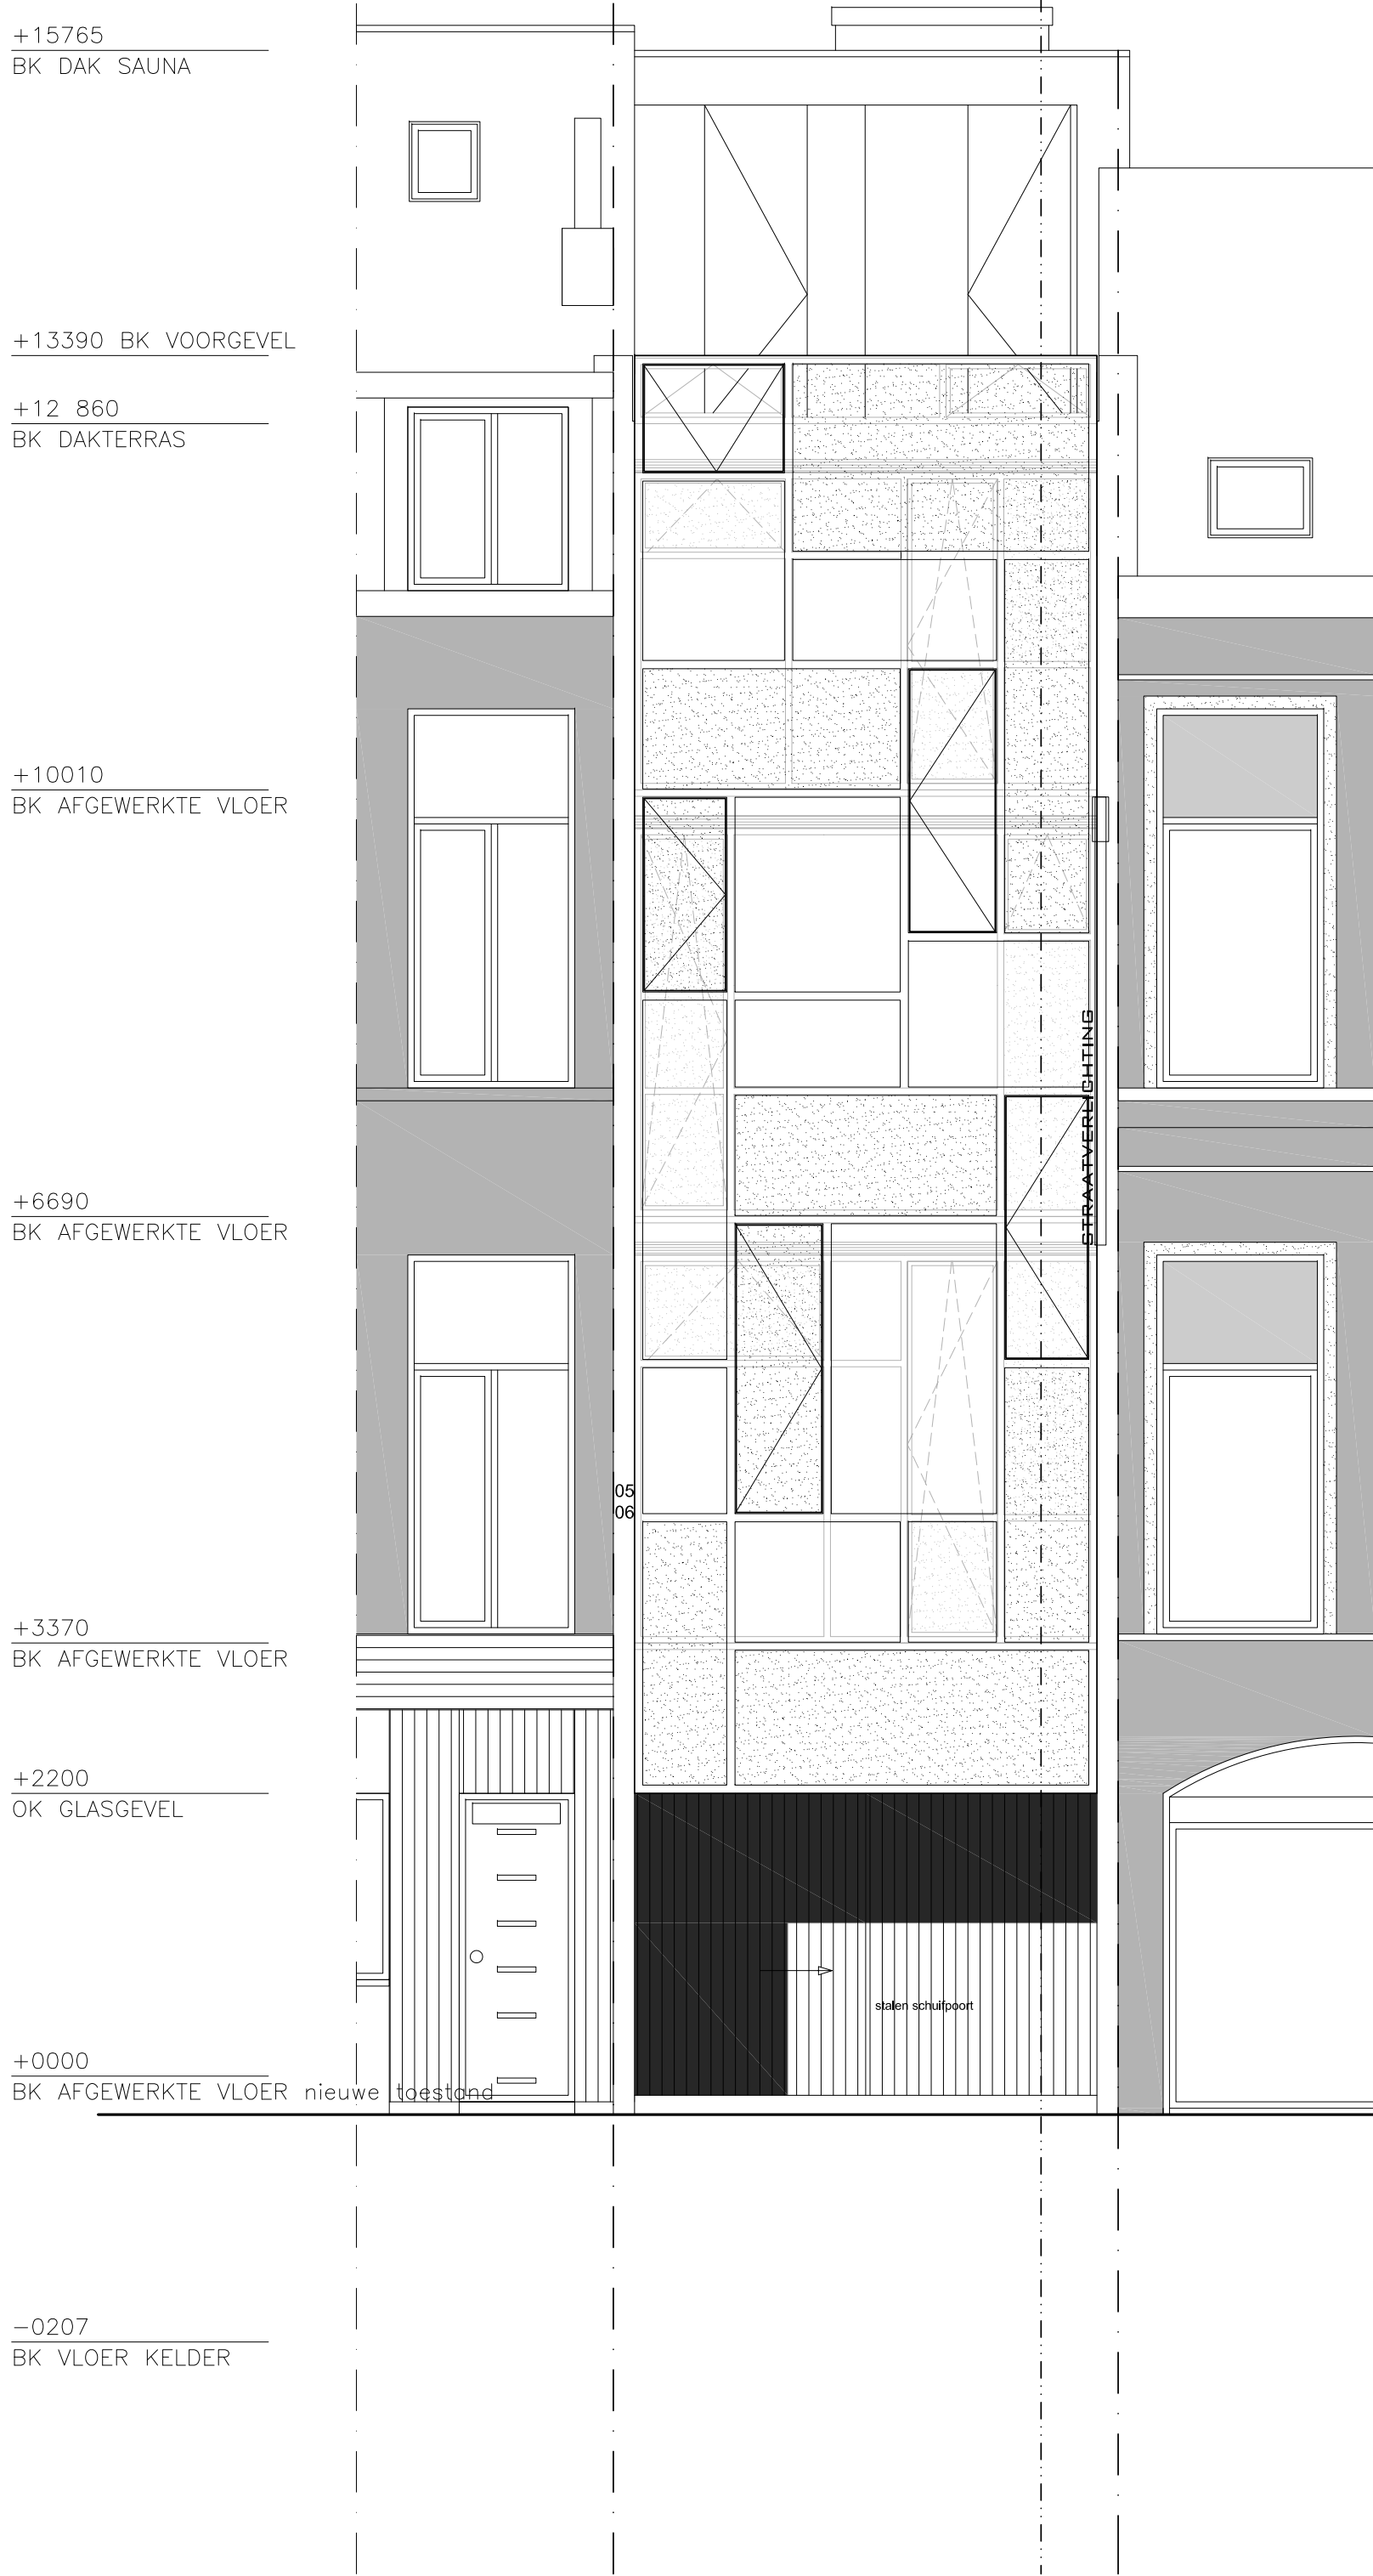

VOORGEVEL

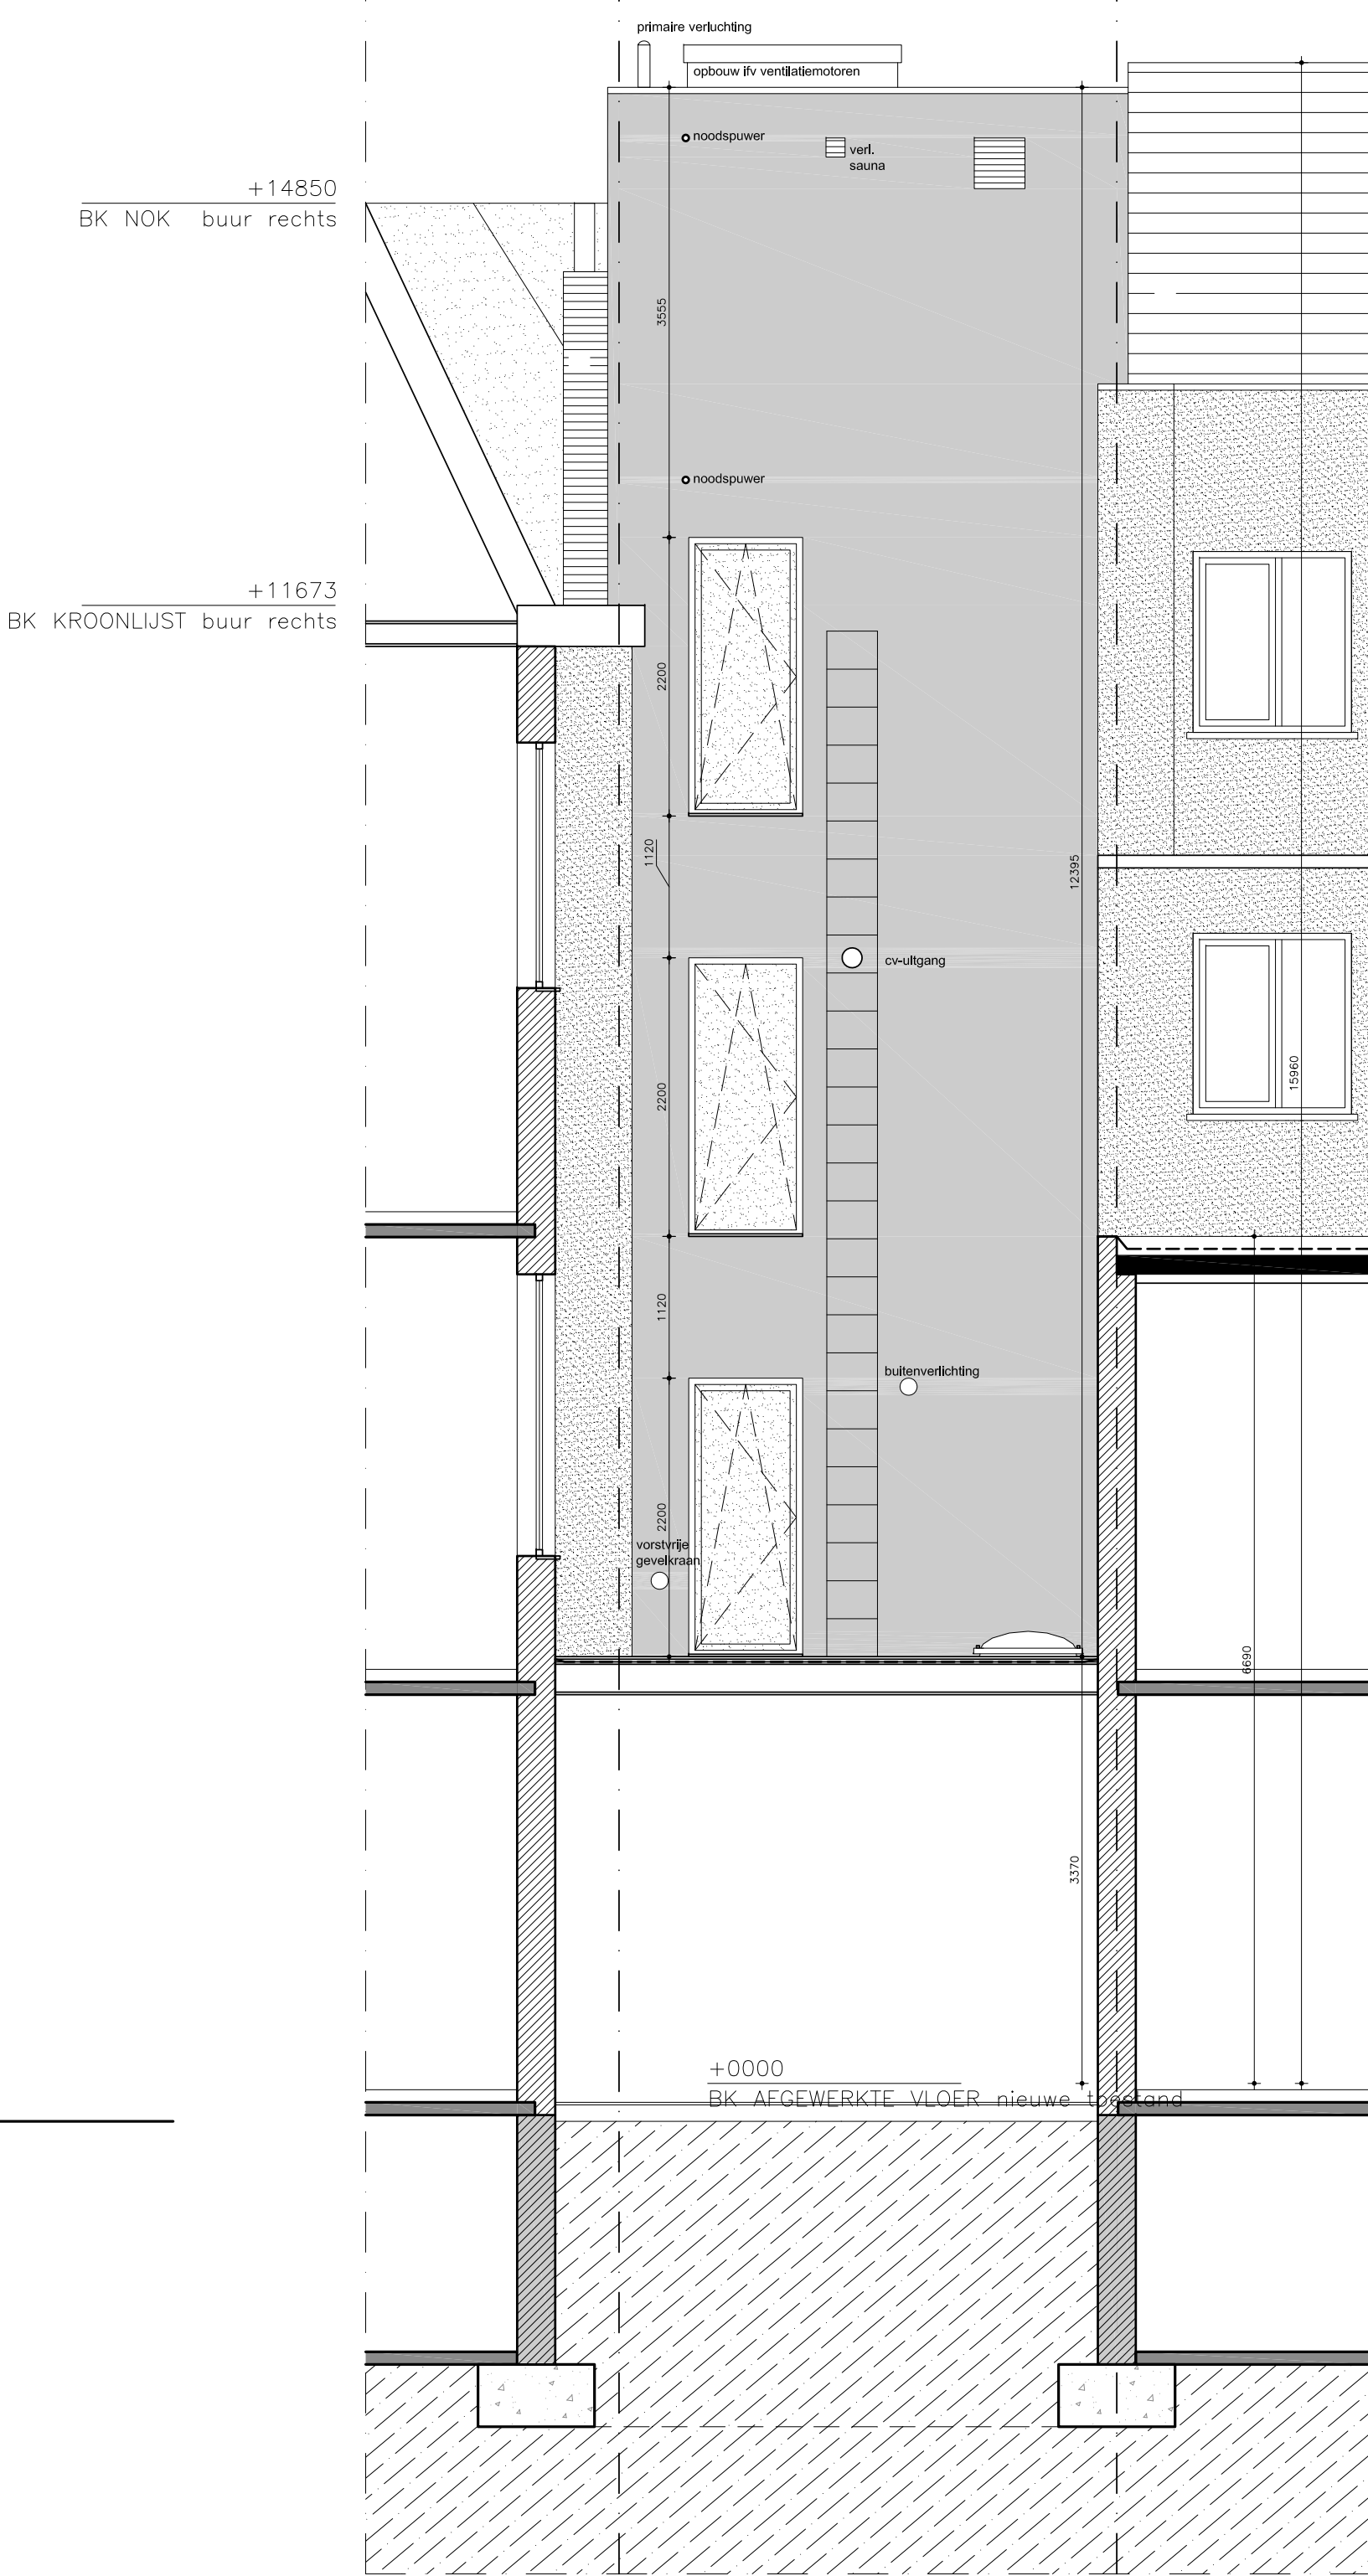

ACHTERGEVEL

SCULP(IT)ARCHITECTEN vdf - HUIKSTRAAT 47 - 2000 ANTWERPEN ARCH. PIETER PEERLINGS ARCH. SILVIA MERTENS	BOUWHEER : JO DE MULDER EN VIV MELLEBECK ANTWERPSESTEENWEG 27 2830 WILLEBROEK JO.DE.MULDER@TELENET.BE GSM 0473 67 39 79	BOUWPLAATS : DE CONINCKPLEIN 24 2060 ANTWERPEN	INGENIEUR STABILITEIT / EPB VECOCONSTRUCT BVBA MAASSTRAAT 36 - 2060 ANTWERPEN T 03 231 33 65 F 03 231 33 67 INFO@VECOCONSTRUCT.BE	NIEUWE TOESTAND SNEDE AA¹ 1:50 VOORGEVEL 1:50 ACHTERGEVEL 1:50	AANBESTEDING	PLAN VAN 06 07
					DATUM : 05.11.2008	



- IHV	ISOLERENDE HELDERE VEILIGHEIDSBEGLAZING (GELAAGDE BINNENRUIT) ART.41.55B = 11,9 m2
- ISH	ISOLERENDE HELDERE BEGLAZING ART. 41.21 = 7,5 m2
- IBV	ISOLERENDE BAMBOE VEILIGHEIDSBEGLAZING(BAMBOE NAAR BINNEN GERICHT) - DE GELAAGDE RUIT ZIT AAN DE BUITENZIJDE ART. 41.55A = 3 m2
- IB	ISOLERENDE BAMBOEBEGLAZING ART. 41.22 = 5 m2

- EBF ENKELVOUDIGE BAMBOEBEGLAZING MET GEKLEEFDE VEILIGHEIDSFOLIE ART. 41.11 = 17,1M2
- EHG ENKELVOUDIGE HELDERE EN GEHARDE BEGLAZING ART. 41.51 = 18,06M2

SCULP(IT)ARCHITECTEN ARCH. PIETER PEERLINGS ARCH. SILVIA MERTENS	vor - HUIKSTRAAT 47 - 2000 ANTWERPEN TEL/FAX 03 289 07 24 MAIL@SCULP.IT	BOUWHEER : JO DE MULDER EN VIV MELLEBEEK ANTWERPSESTEENWEG 27 2830 WILLEBROEK JO.DE.MULDER@TELENET.BE GSM 0473 67 39 79	BOUWPLAATS : DE CONINCKPLEIN 24 2060 ANTWERPEN	INGENIEUR STABILITEIT / EPB VECOCONSTRUCT BVBA MAASSTRAAT 36 - 2060 ANTWERPEN T 03 231 33 65 F 03 231 33 67 INFO@VECOCONSTRUCT.BE	NIEUWE TOESTAND		AANBESTEDING				
					SNEDE AA' 1:50 VOORGEVEL 1:50 ACHTERGEVEL 1:50	DATUM : 05.11.2008		PLAN	VAN	07	07