Gevelaanzicht west (gevelaanzicht oost volledig analoog maar gespiegeld)

Gevelaanzicht noord

Gevelaanzicht zuid

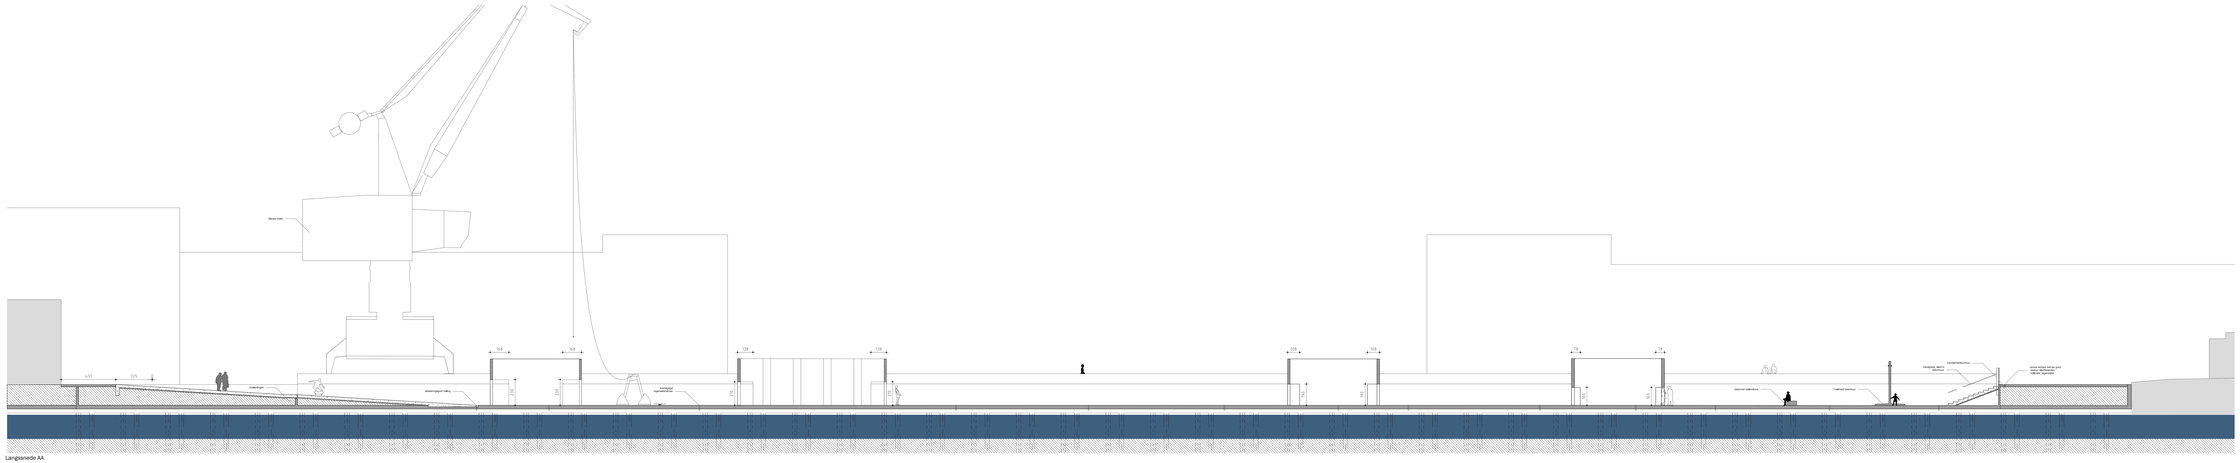

Langsnede AA

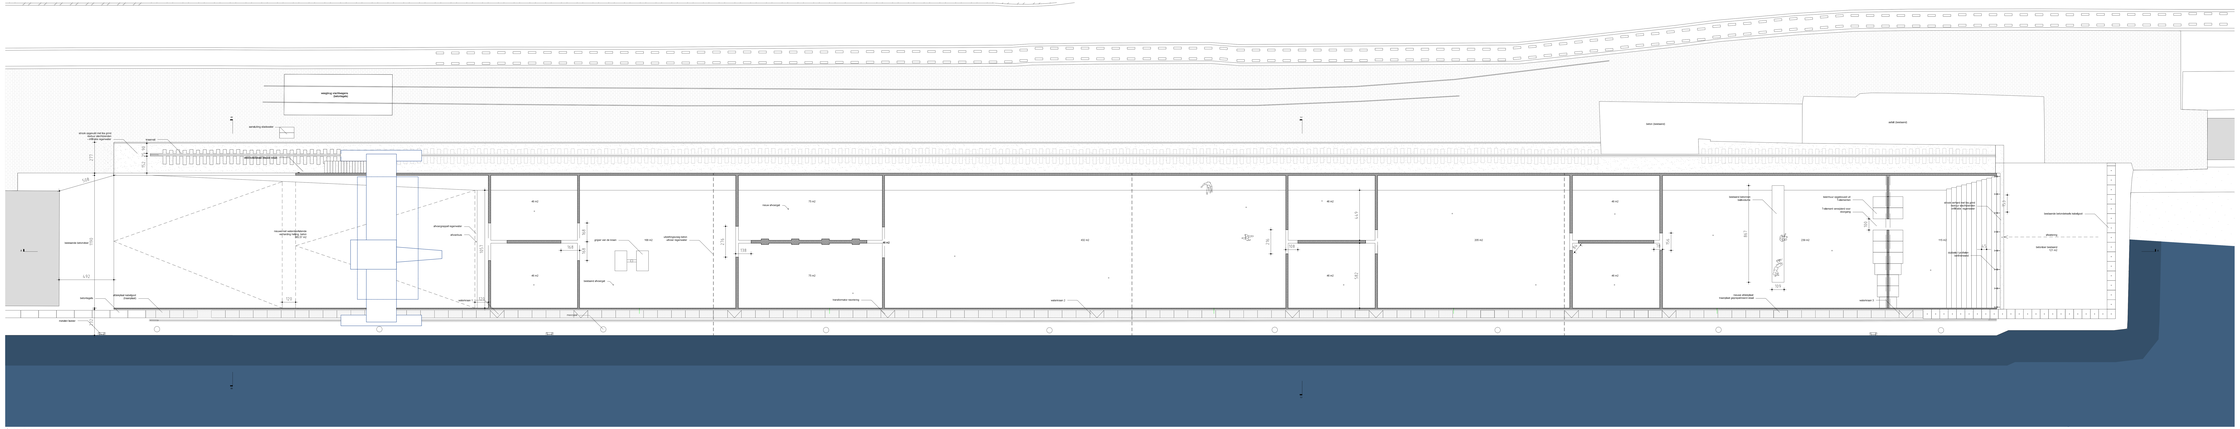

Grondplan

LEGENDE

LEGENDE MATERIALEN - BESTAAND

- GEWAPEND BETON
- STAAL
- VOLLE GROND

LEGENDE MATERIALEN - NIEUW

- GESTAMPUSERING (1940)
- GEWAPEND BETON (TER PLAATSE GESTORT)
- PREFAB BETONELEMENTEN

LEGENDE VERHARDINGEN - BESTAAND

- KASSEIEN
- TRAMRAIL
- BEGROEIING

LEGENDE VERHARDINGEN - NIEUW

- LSS GRIND

BETONDICHEL

OPDRACHT

Herinrichting van voormalige grondbakken tot recreatieve buitenruimte

OPDRACHTGEVER

Mev. Zajac Agnieszka
Sint-Jacobsnieuwstraat 17
9000 Gent

SITUATIE (ADRES)

Dok Noord
9000 Gent
1e afdeling, sectie A, perceelnrs. 2729y/52

ARCHITECT

Sarah Mellens v. architect (projectverantwoordelijke)
Roberta Gigante (tekenkracht)

J.Bassemstraat 55
1160 Brussel

0494.31.25.08

TEKENING

Grondplan - Langsnede AA - Gevelaanzichten

fase: bouwaanvraag
datum: 2013-12-21
schaal: 1/100

wijzigingen:

tekening: 001 BA PLAN.DIE
formaat:

getekend: SM
controle:

BA-02/04