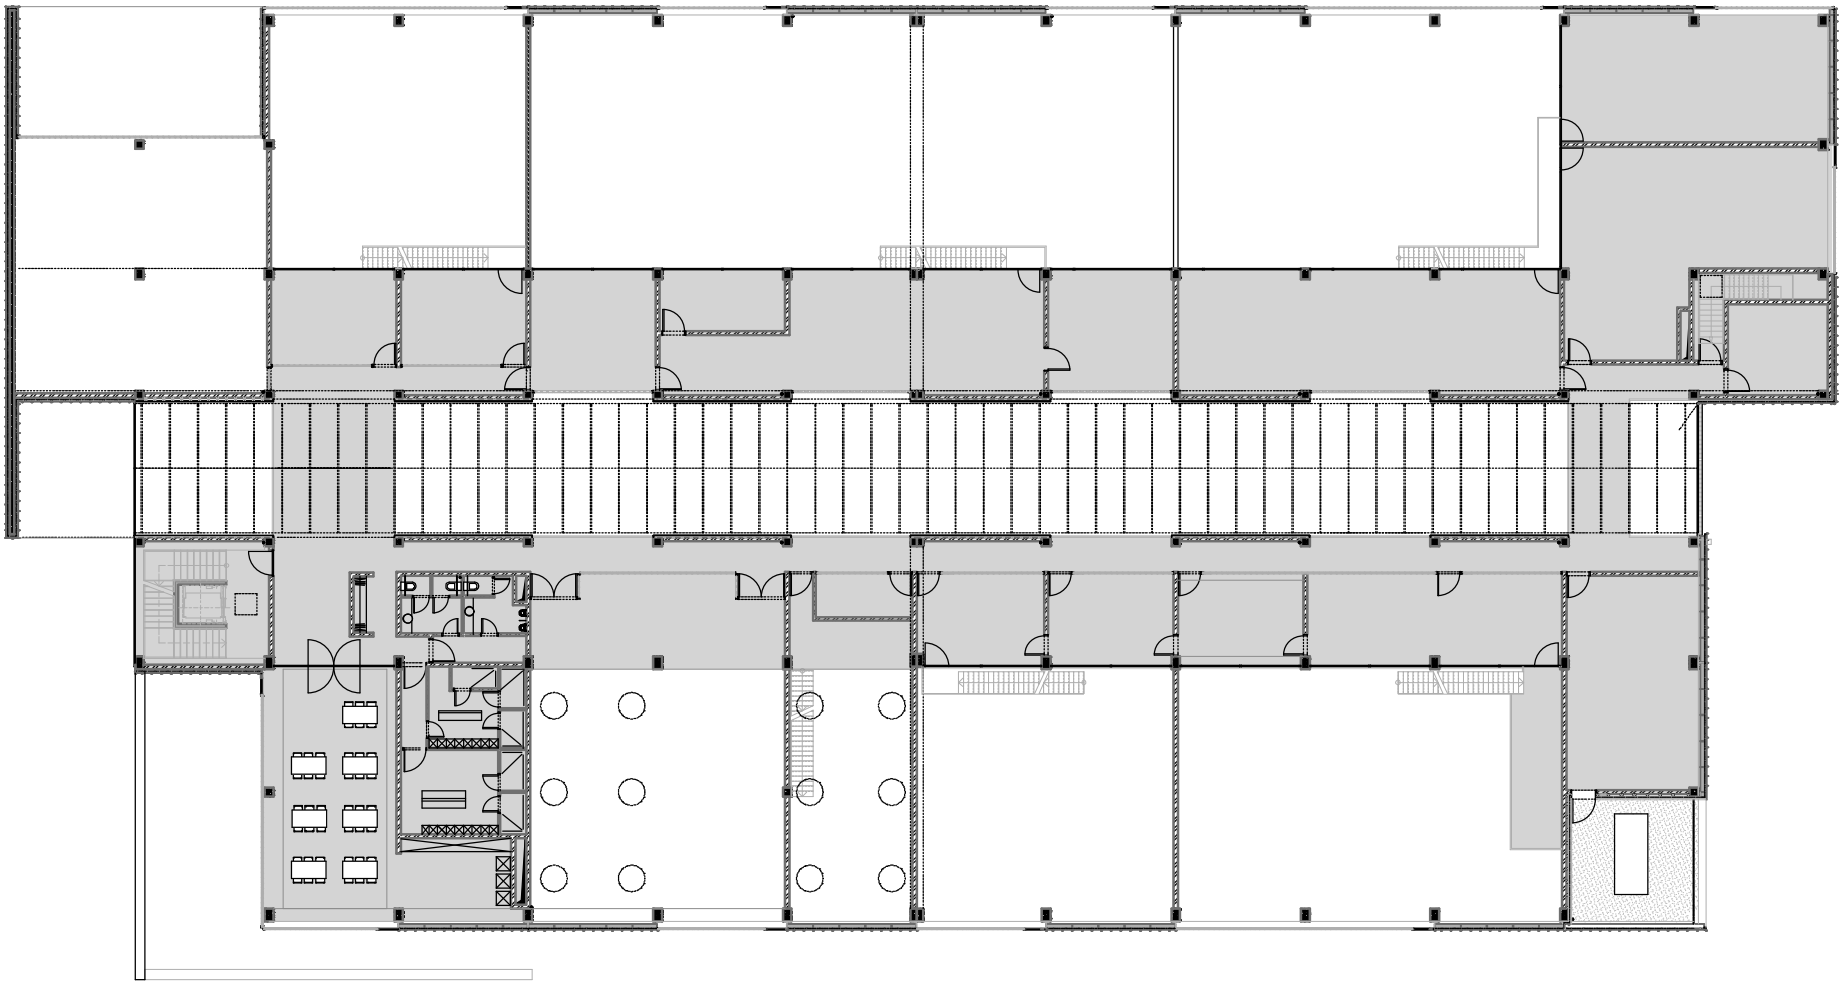

3.
a2o-architecten - Technologiecentrum
verdieping schaal 1/350