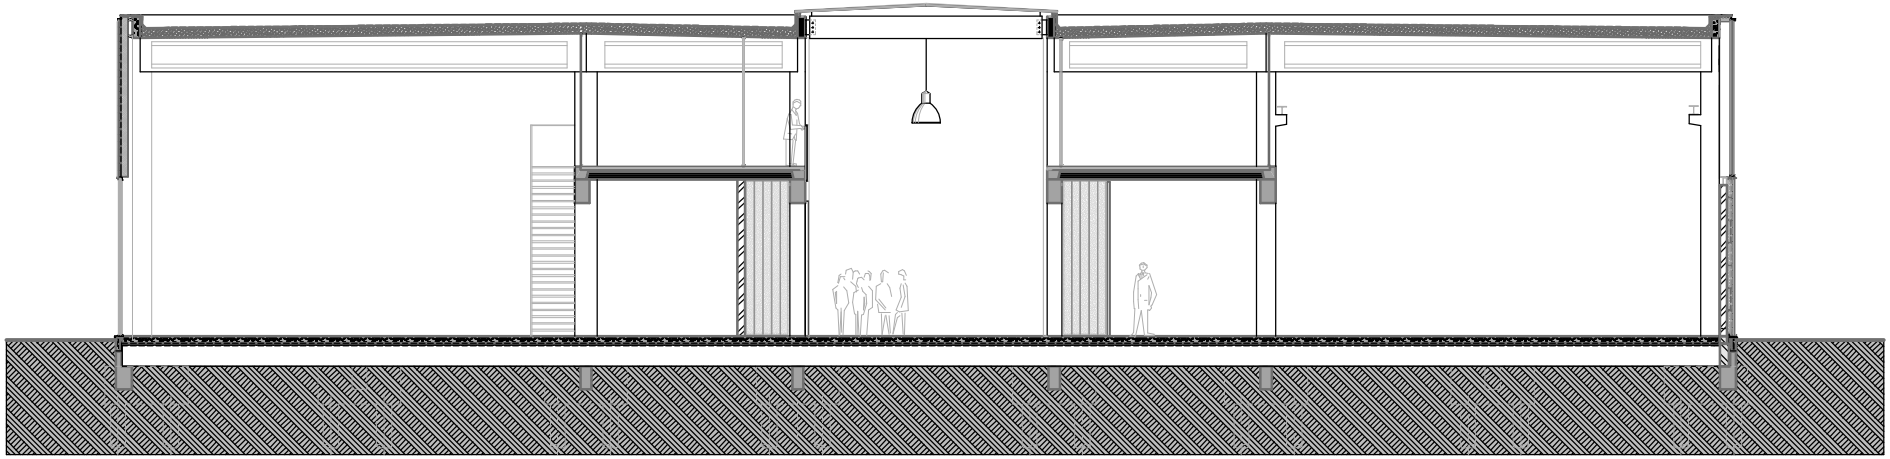

4.
a2o-architecten - Technologiecentrum
langssnede schaal 1/200