


zuidgevel

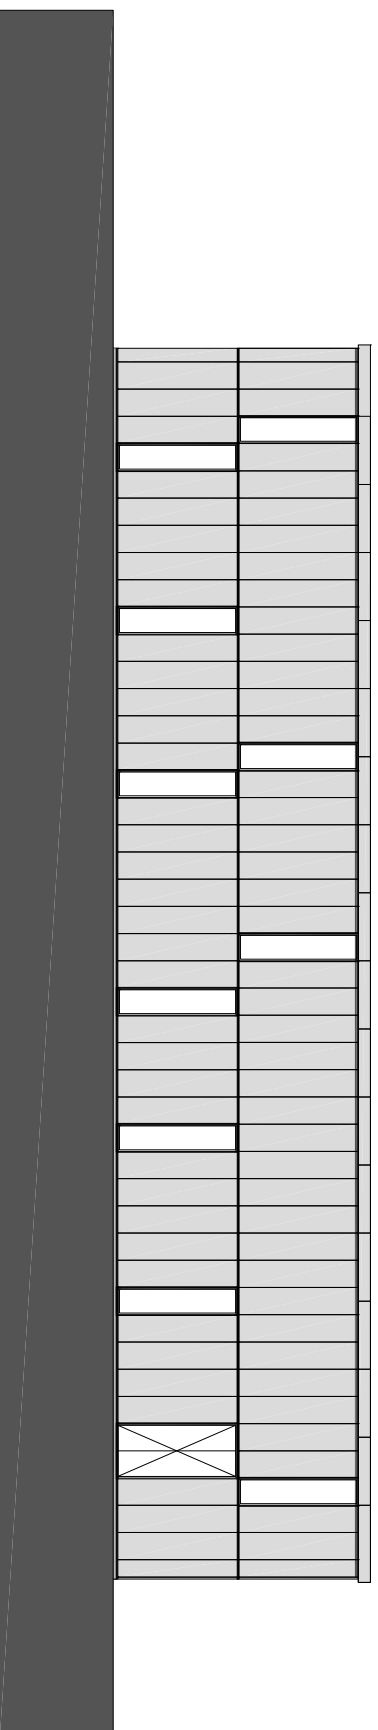

noordgevel