


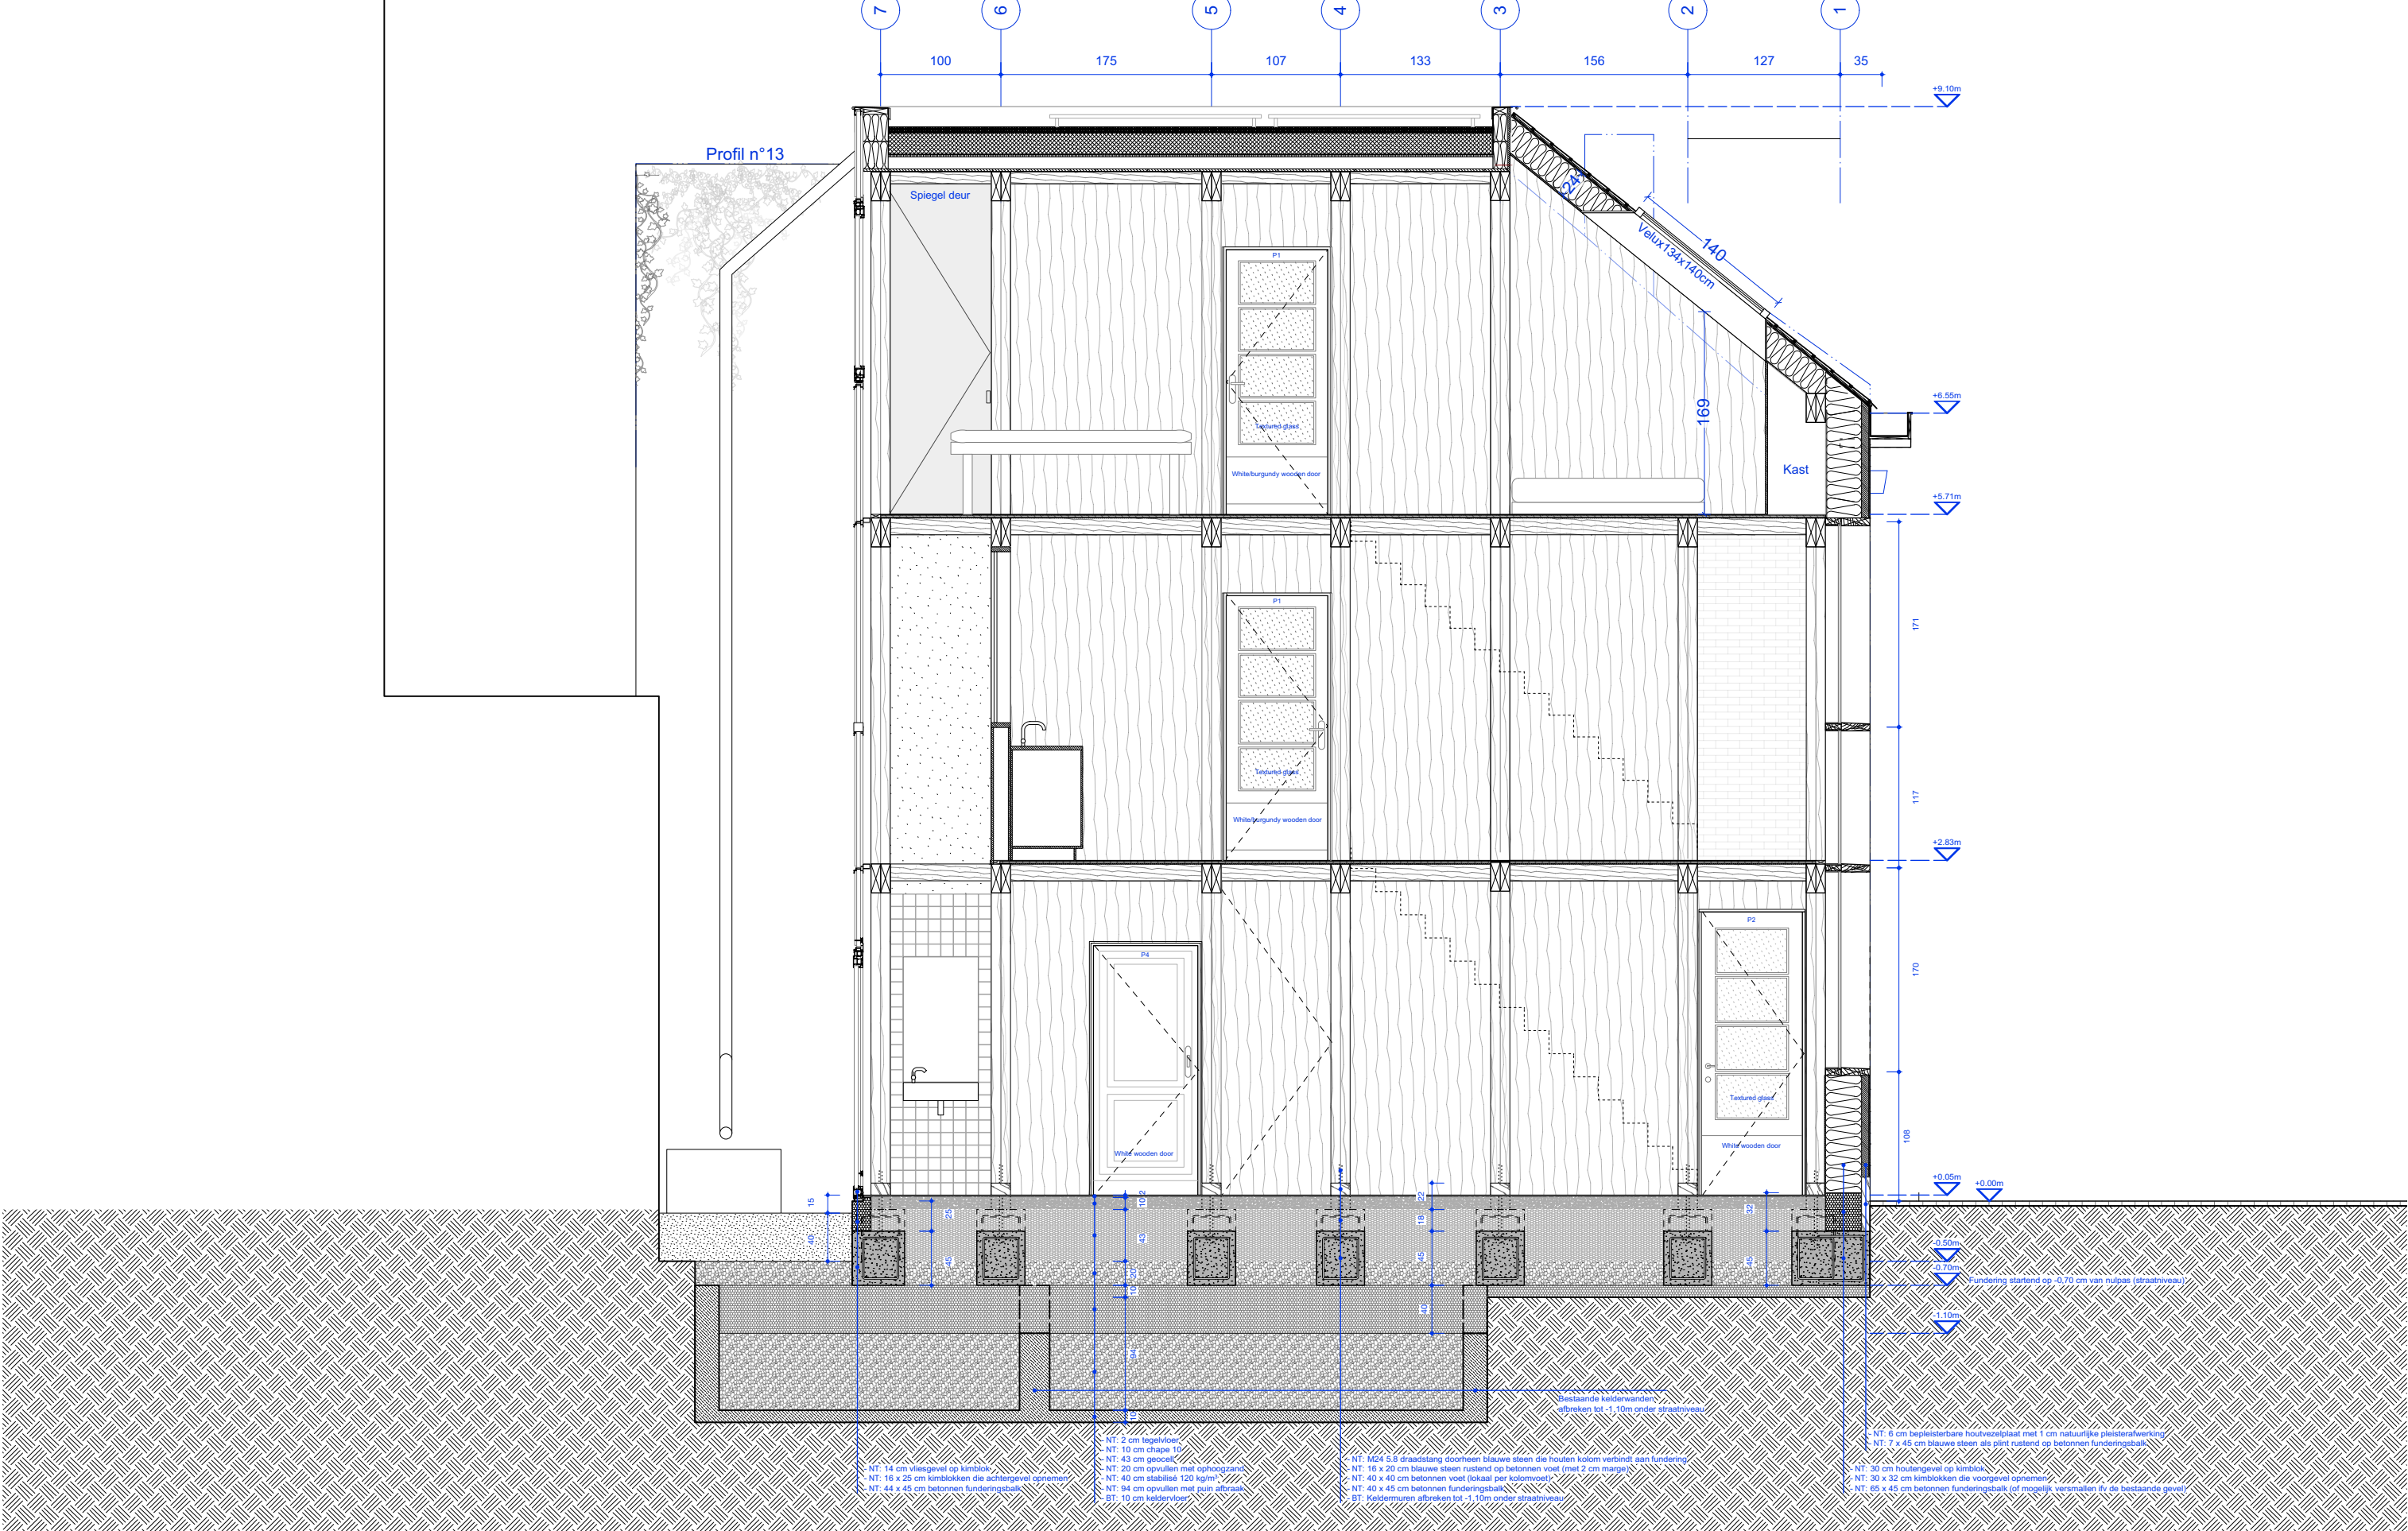

	20A06 HERDERIN Kadaster: Afd. 5, Sec. E, Nr. 0448/00N005 Herderinstraat 11 2060 Antwerpen Inhoud snede AA' nieuwe toestand 02/06/2023 schaal 1:50 01	STUDIEBUREAU STABILITEIT Buro Kiss T: E: kobe.stroobants@burokiss.com	ARCHITECT BC architects Fabrieksstraat 32 1000 Brussel	Wes Degreef Henri Uijterhaegen T: +322 831 68 80 E: henri@bc-as.org	NOTA - Alle maten op het plan zijn indicatief. De uitvoerder blijft volledig verantwoordelijk voor de maatvoering. In geval van verschillen tussen de tekeningen en de situatie op het terrein, zal de uitvoerder de architect schriftelijk inlichten. - In geval van tegenstrijdigheden tussen verschillende documenten van het aanbestedingsdossier, moet de aannemer steeds contact opnemen met de architect en uitsluitel vragen over de geldigheid van de documenten en de te nemen beslissingen. - Deze tekening blijft ten allen tijden eigendom van de ontwerper en kan zonder zijn toestemming niet voor andere doeleinden gebruikt worden. - Funderingen, beton, staal, houtconstructies en andere stabiliteitselementen: zie plannen ingenieur stabiliteit - Technieken, sanitair en ventilatie: zie plannen ingenieur technieken
--	---	--	---	---	--