


Snedes AA

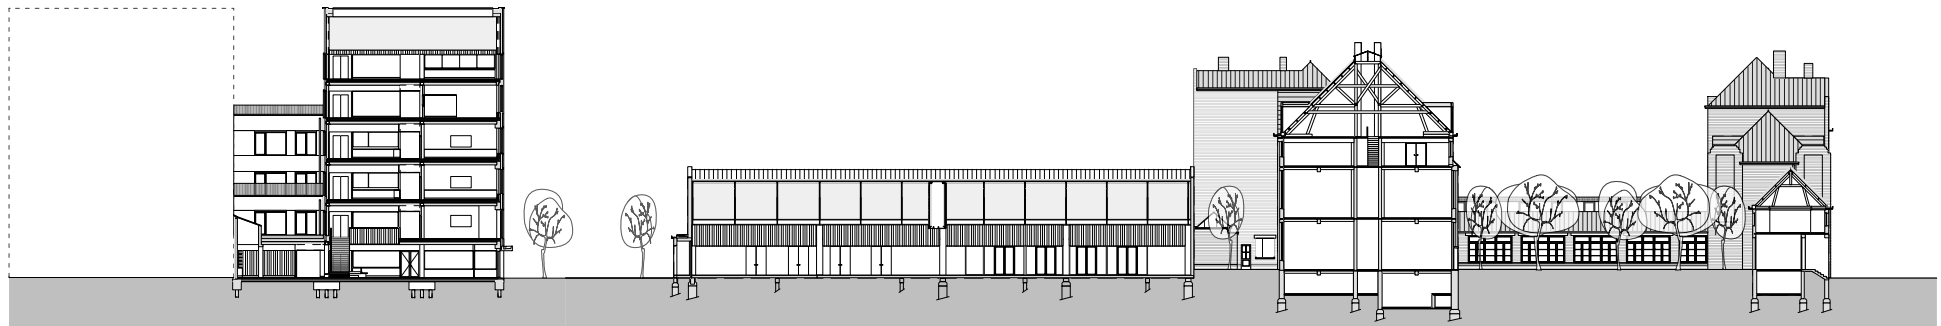

Snedes BB

## Snedes AA en BB

<b>definitief</b>	A4	1:700	PUB	01-08-2022	-	<b>Campus Cadix</b>	<b>Korteknie Stuhlmacher Architecten</b>	<b>300</b>
status	formaat	schaal	fase	datum	revisie	project	Baan 74, 3011 CD Rotterdam, (010) 425 94 41	Tekening nr.