


# THOMAS MORE ANTWERPEN - CAMPUS NATIONAL

## PLAN EERSTE VERDIEPING

- |                    |                                  |
|--------------------|----------------------------------|
| 1 binnenstraat     | 11 gemeenschappelijke living     |
| 2 kantoren         | 12 gemeenschappelijke keuken     |
| 3 polyvalente zaal | 13 studenten studio              |
| 4 café             | 14 docentenverblijf              |
| 5 expertisecentrum | 15 openleercentrum               |
| 6 koer             | 16 terras                        |
| 7 conciërgewoning  | 17 studentenkamers andersvaliden |
| 8 sanitair         | 18 vergaderlokaal                |
| 9 berging          | 19 fietsenstalling               |
| 10 studentenkamers | 20 technieken                    |

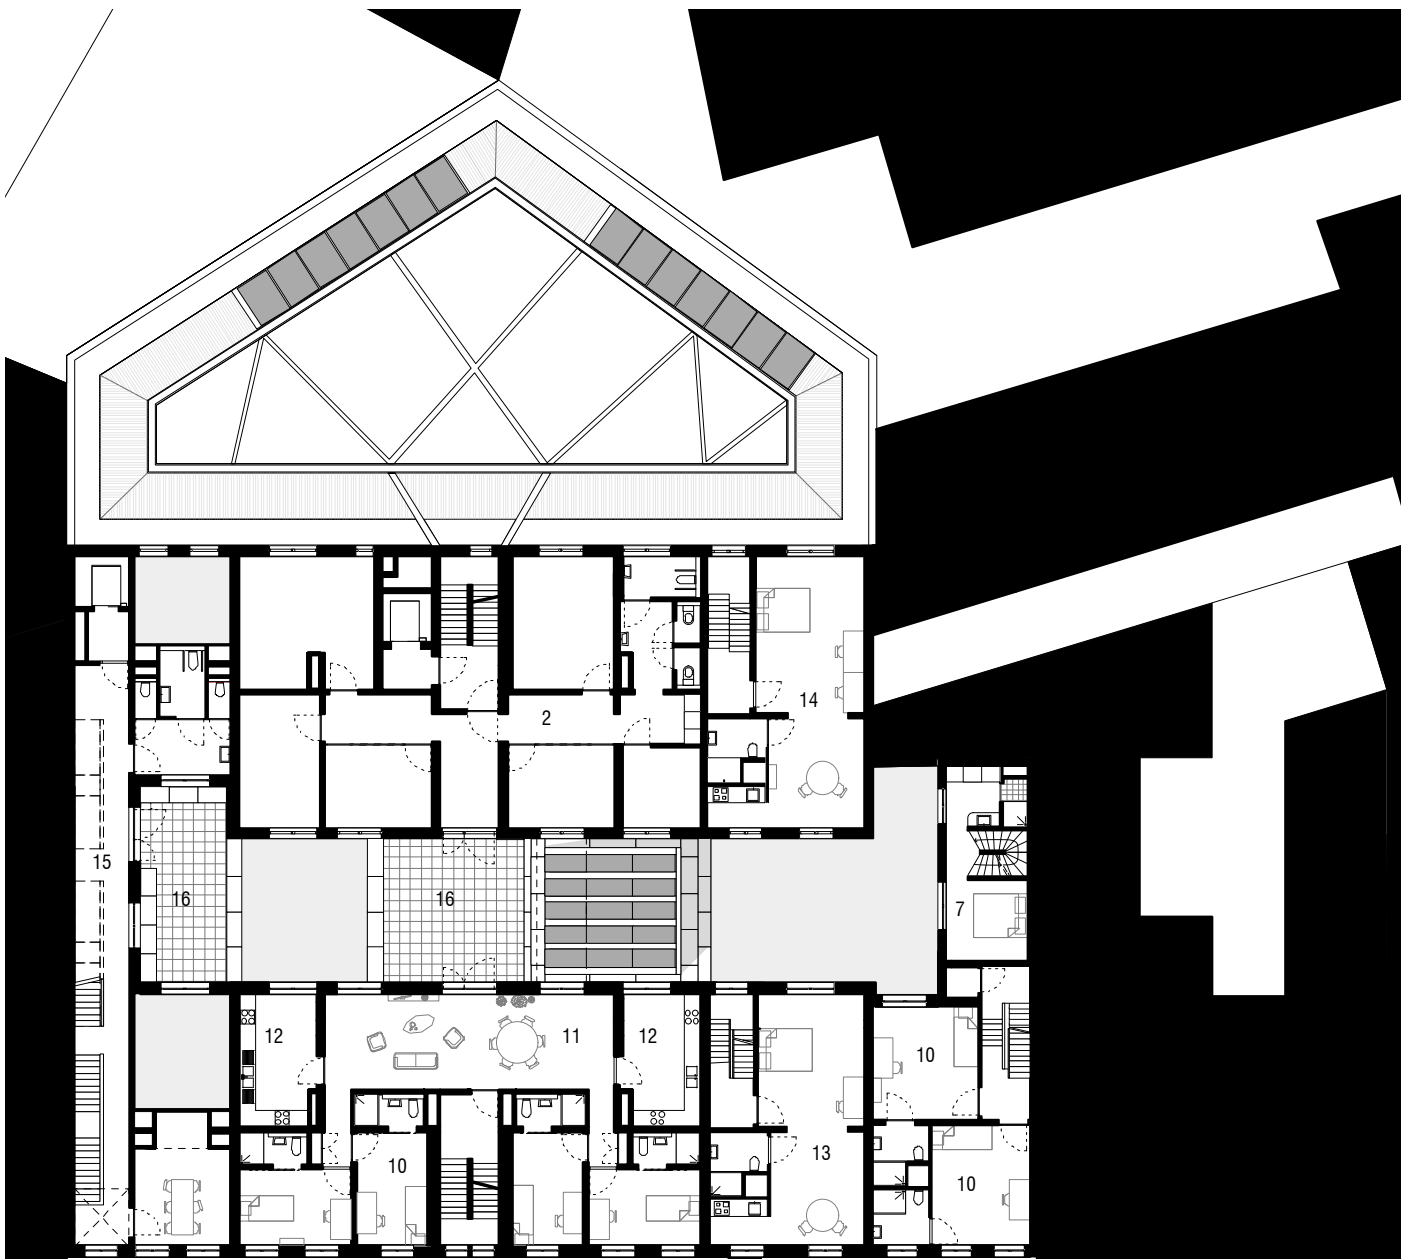

*architect*

TV A2D architects - FVWW Frederic Vandoninck Wouter Willems architecten  
ism MikeViktorViktor architecten (tem. aanbesteding fase1)