
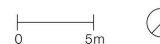


G E B O U W B

- 1 berging bij keuken
- 2 auti-refter
- 3 refter
- 4 turnzaal
- 5 toilet m
- 6 toilet v
- 7 toilet + douche
- 8 berging bij keuken
- 9 opwarmkeuken traiteurdienst
- 10 kleedkamer m
- 11 kleedkamer v
- 12 toilet mindervaliden
- 13 overdekte speelplaats
- 14 atelier
- 15 berging sportmateriaal
- 16 lokaal dbfm
- 17 serverlokaal
- 18 kleedruimte personeel
- 19 toilet lin m mindervaliden + douche

G E B O U W A

- 1 secretariaat
- 2 directielokaal
- 3 balie
- 4 printlokaal
- 5 leraarskamer
- 6 kine-lokaal
- 7 toilet leerlingen
- 8 speelpleerkas
- 9 speelpleerklas
- 10 toilet mindervaliden
- 11 toilet personeel
- 12 toilet leerlingen
- 13 beleidsondersteuning
- 14 archief
- 15 verpleeglokaal
- 16 CLB
- 17 lokaal orthopedagogie
- 18 auti-klas
- 19 overdekte speelplaats

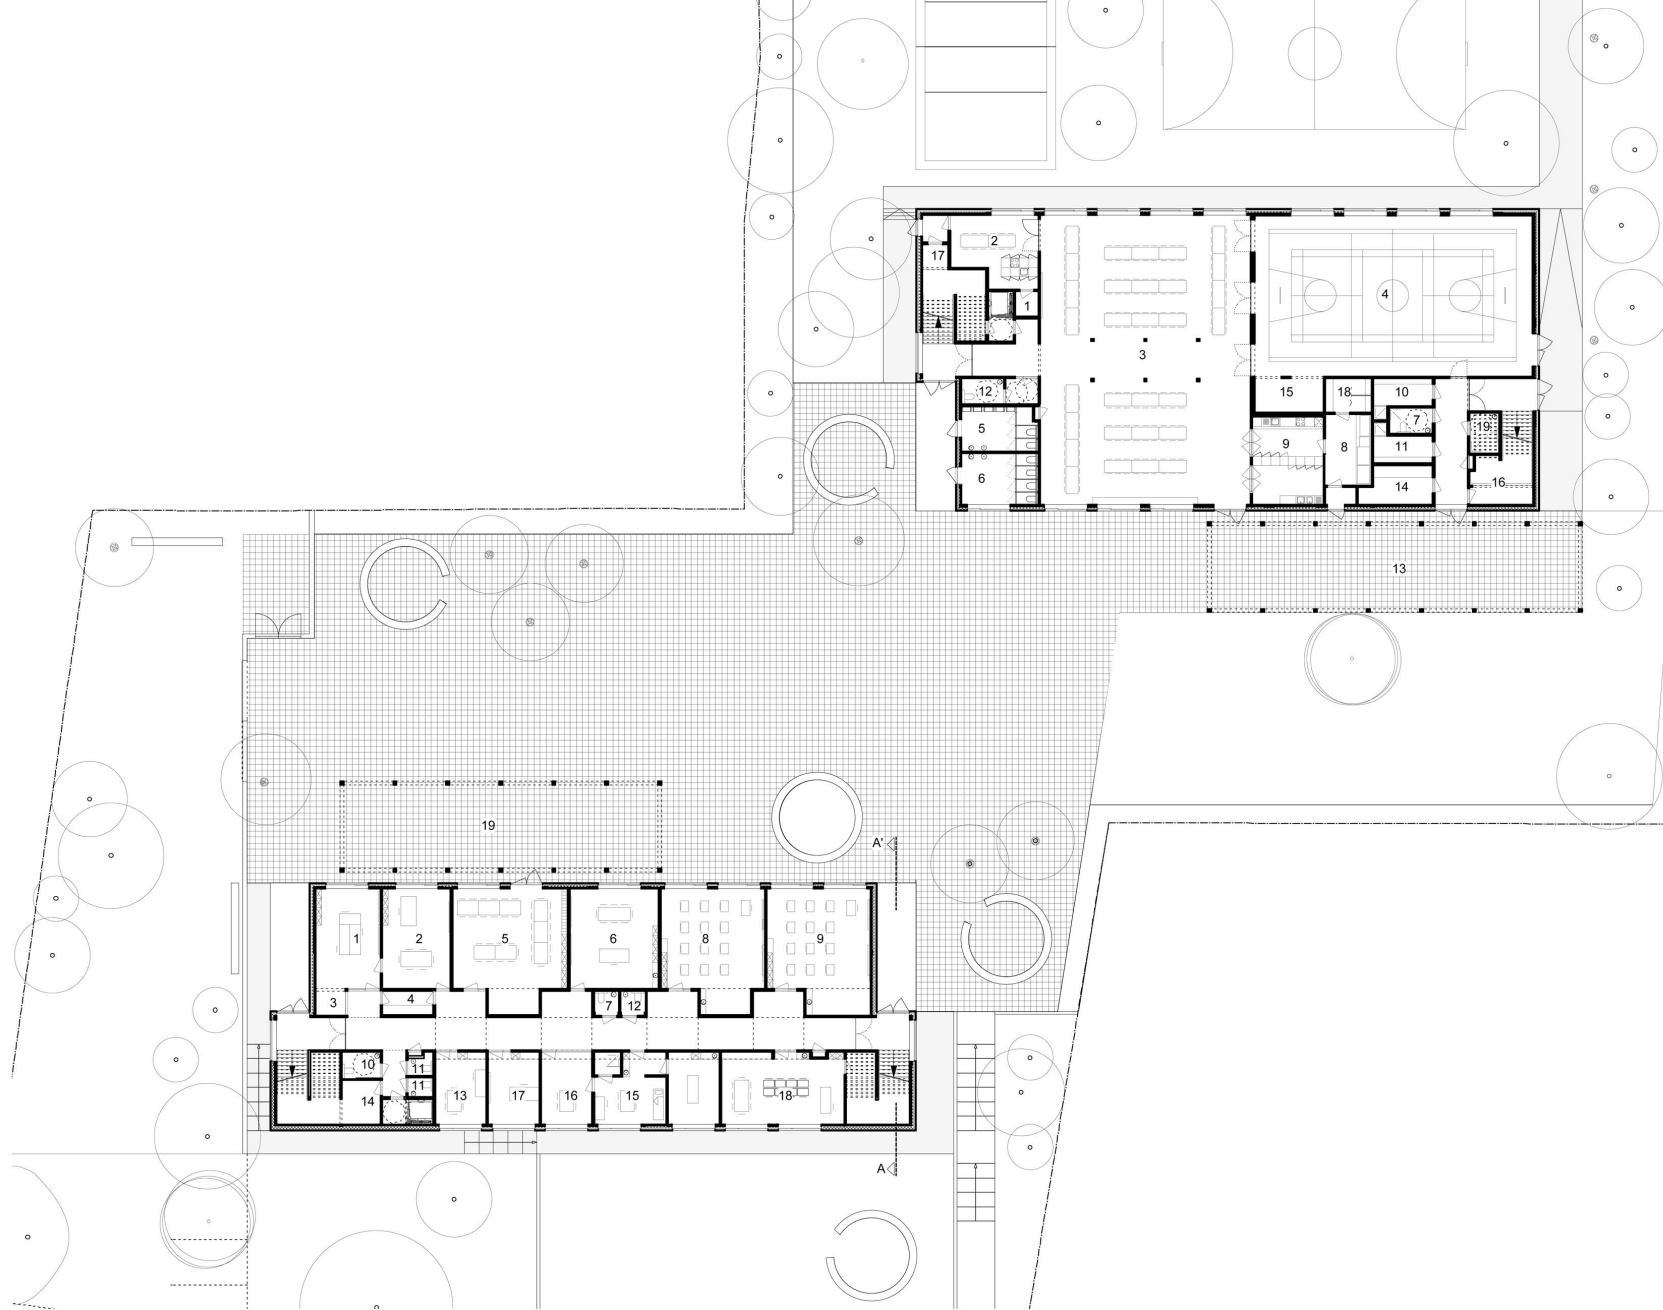

PLANTITEL
NIVEAU 0

PROJECTTITEL
De Brug, Erpe Mere

ARCHITECT
ARCHITECTENBUREAU BART DEHAENE

NR
02/04