



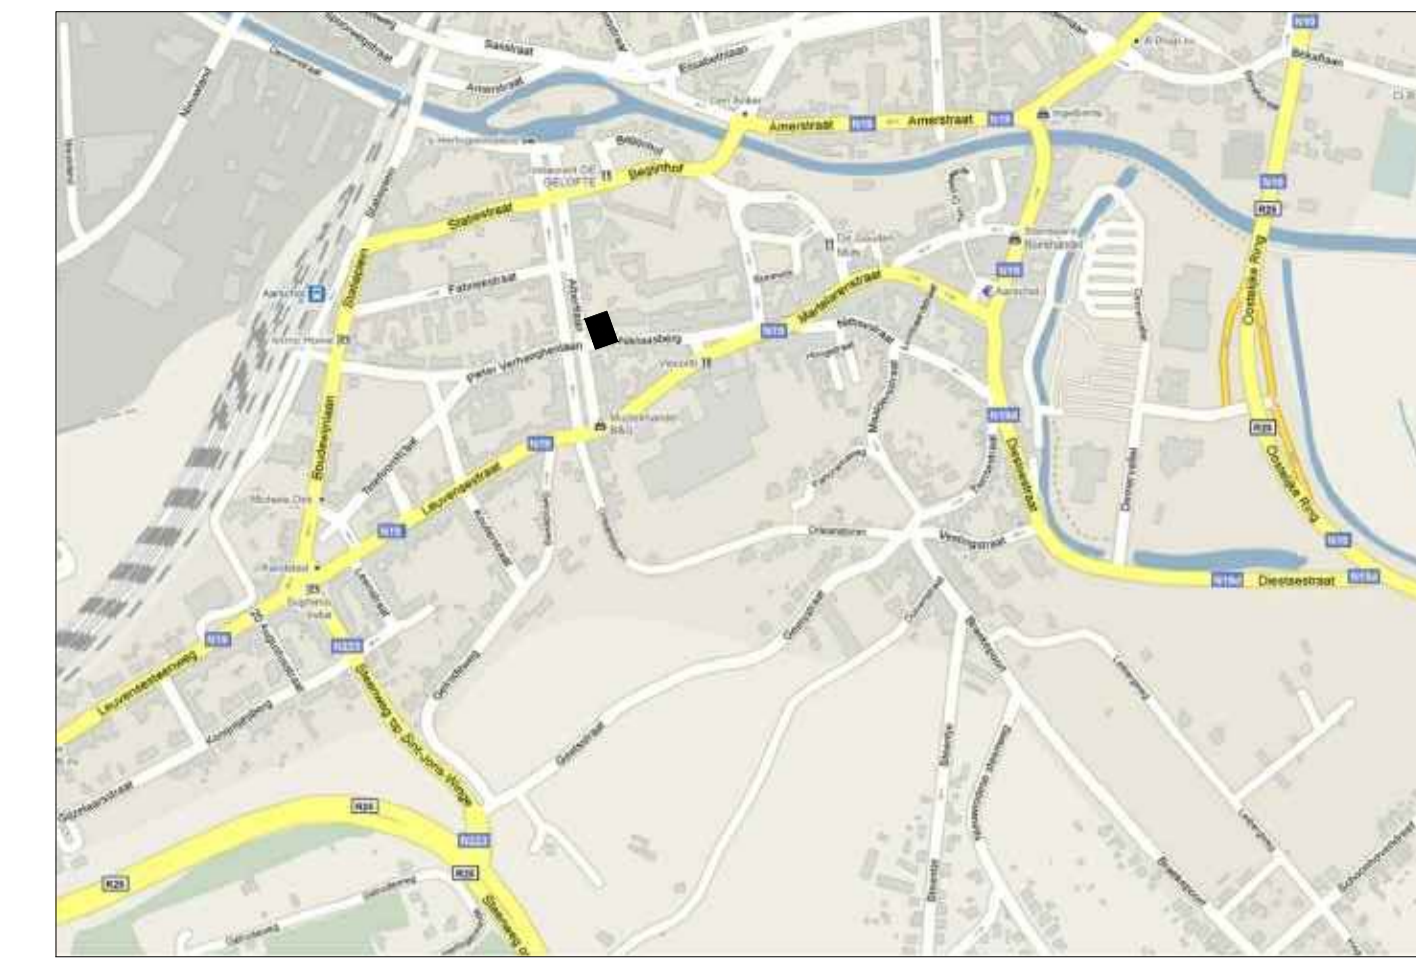


OMGEVINGSPLAN

schaal: 1/500

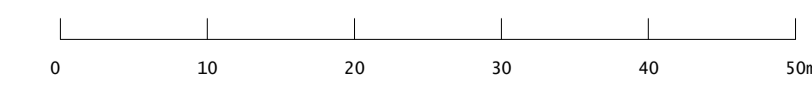

LIGGINGSPLAN: 3200 Aarschot

schaal: 1/10000

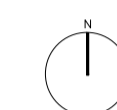

A	21/02/11	Bouwaanvraag
---	----------	--------------

# AO

Administratief Ontwerp - Bouwaanvraag

<p><b>OCMW Aarschot</b> Nieuwbouw serviceflats en lokaal dienstencentrum Leuwesteestraat 609, 3200 Aarschot</p> <p><b>Kadastrale ligging:</b> Aarschot: 2e afdeling, sectie H, nr. 609x2 en 609y2</p> <p><b>Architect:</b> Jan De Vylder architecten 8-9000 Gent, Nederkouter 124 t 09 233 83 45, f 09 233 83 47 mail@architectendvvt.com www.architectendvvt.com</p> <p><b>Studiebureau stabiliteit en technieken</b> Technum - tractebel-engineering 8-9051 Sint-Denijs-westren, Kortrijksesteenweg 1144A t 09 240 09 11, f 09 240 09 00 gent@technum-tractebel.be www.technum-tractebel-engineering.be</p>	<p><b>Bouwheer</b> Julia Mellaerts, voorzitter Robert Nysen, secretaris 8-3200 Aarschot, Statiestraat 3 t 016 55 07 00, f 016 56 79 25 info@ocmw-aarschot.be</p> <p><b>DRDH Architects</b> UK-wCIN 23G Londen, 4 Northington Street t +44 (0) 20 7100 9003, f +44 (0) 20 7100 9004 drdh@drdharchitects.co.uk www.drhdarchitects.co.uk</p>
---	---

<b>projectnr:</b> P0901	<b>projectnaam:</b> AARSCHOT	<b>fase:</b> AO	<b>datum:</b> 20110221	<b>omschrijving:</b> omgeving	<b>index:</b> A
----------------------------	---------------------------------	--------------------	---------------------------	----------------------------------	--------------------

**Legende:**

- bebouwing
- perceelsgrenzen
- terrein

BESTAANDE TOESTAND VERSUS NIEUWE TOESTAND

LIGGINGSPLAN

OMGEVINGSPLAN



↑

schaal: 1/10000  
1/500

plannr: 1/20

2011 02 21