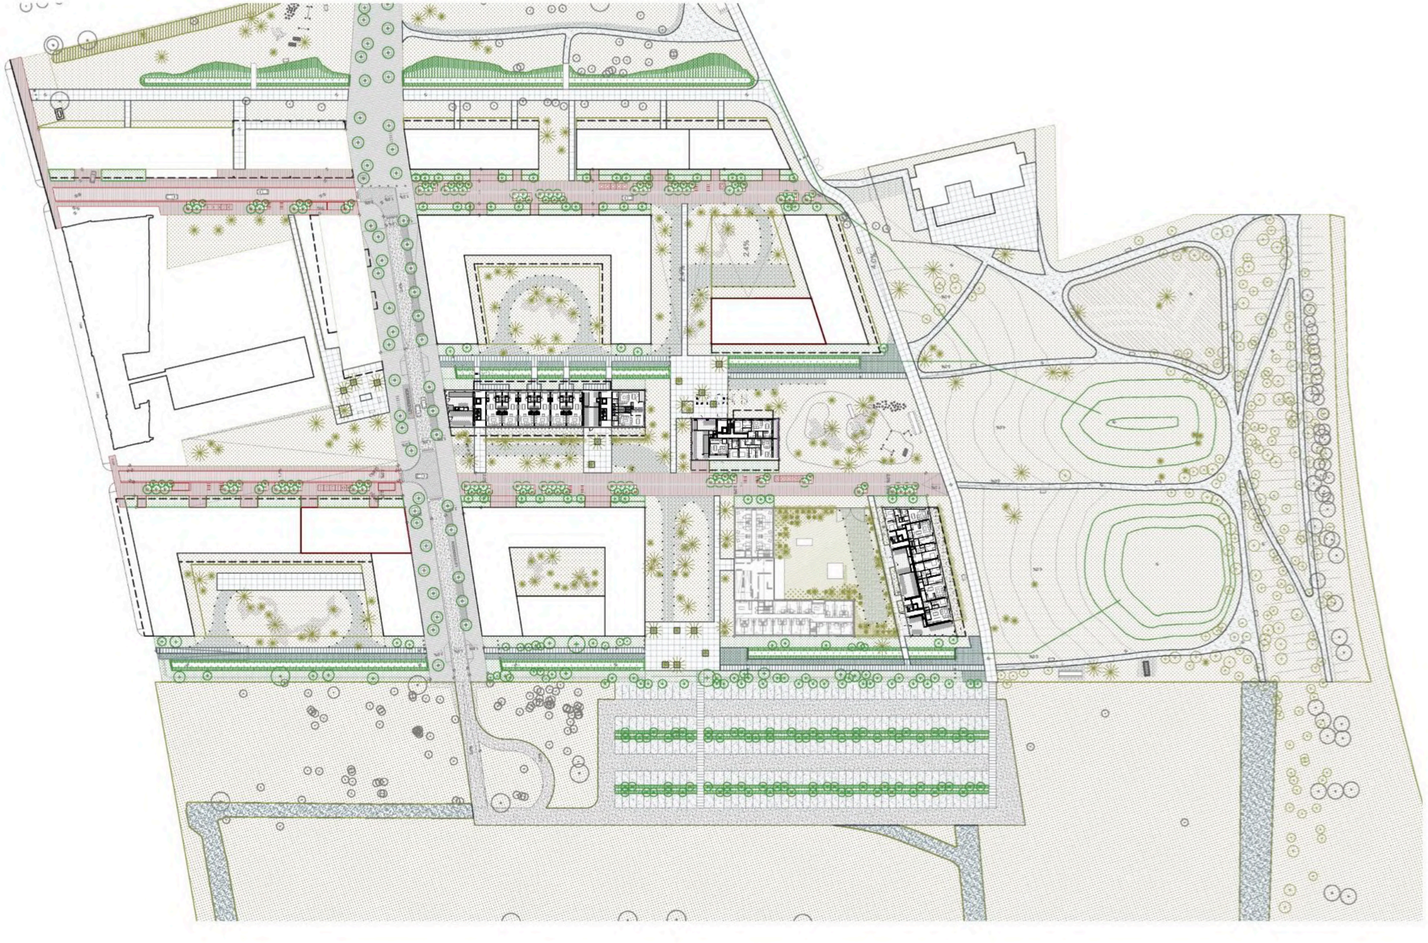

Project: Nieuw Zuid - Blok 7
Nummer: Inplanting 01
Plan: Inplantingsplan
Architect: BOB361 Architecten
Schaal: 1:500

10 20 40 60m