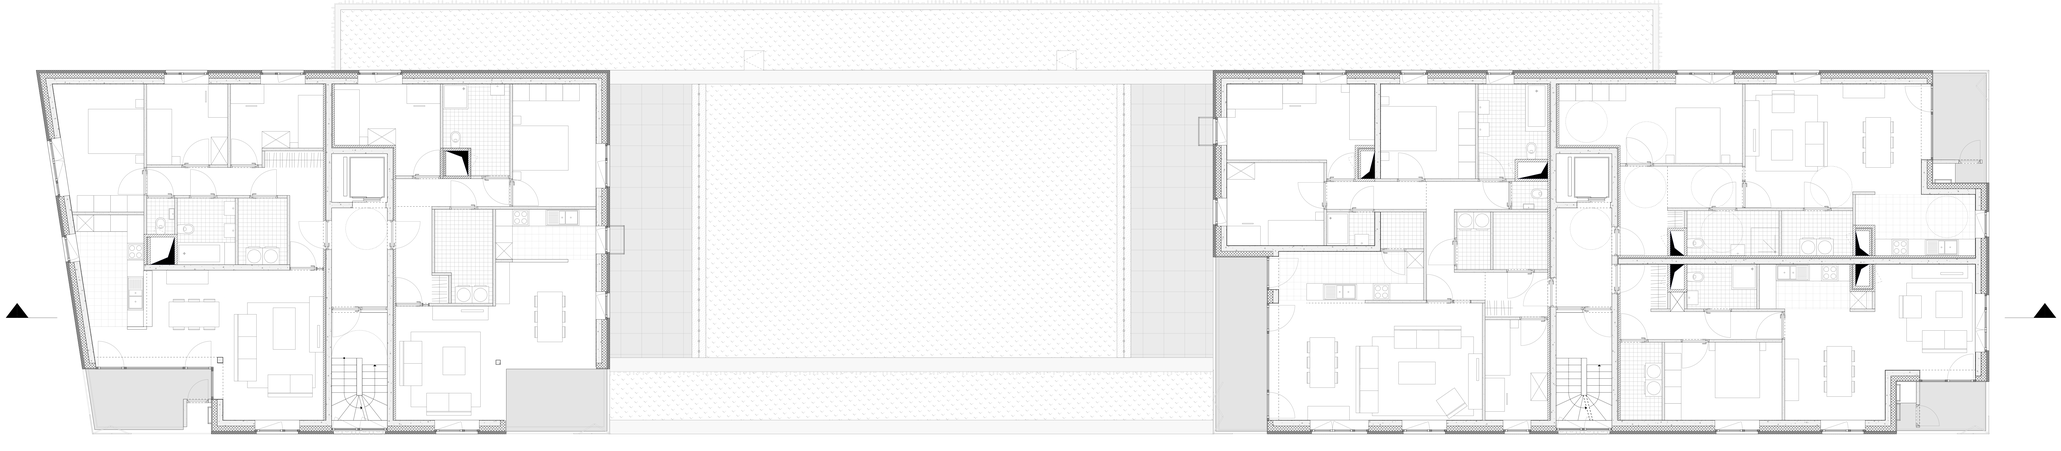

Project: Nieuw Zuid - Blok 7
Nummer: Plan 03
Plan: Vloer +06
Architect: BOB361 Architecten
Schaal: 1:50

Oriëntatie:

1 2 4 6m