

Moorkenspl

Sergeyselsstraat (Asfaltweg, 9m breed)

Oedenkovenstraat

Langstraat (Asfaltweg, 9m breed)

 volle grond (grasperk)

 verharding (natuurlijke infiltratie van hemelwater)

 bestaande bebouwing

00


schaal 1/500



Verbouwing van drukkerij tot 4 woonunits

inplanting

BOB 361
architecten

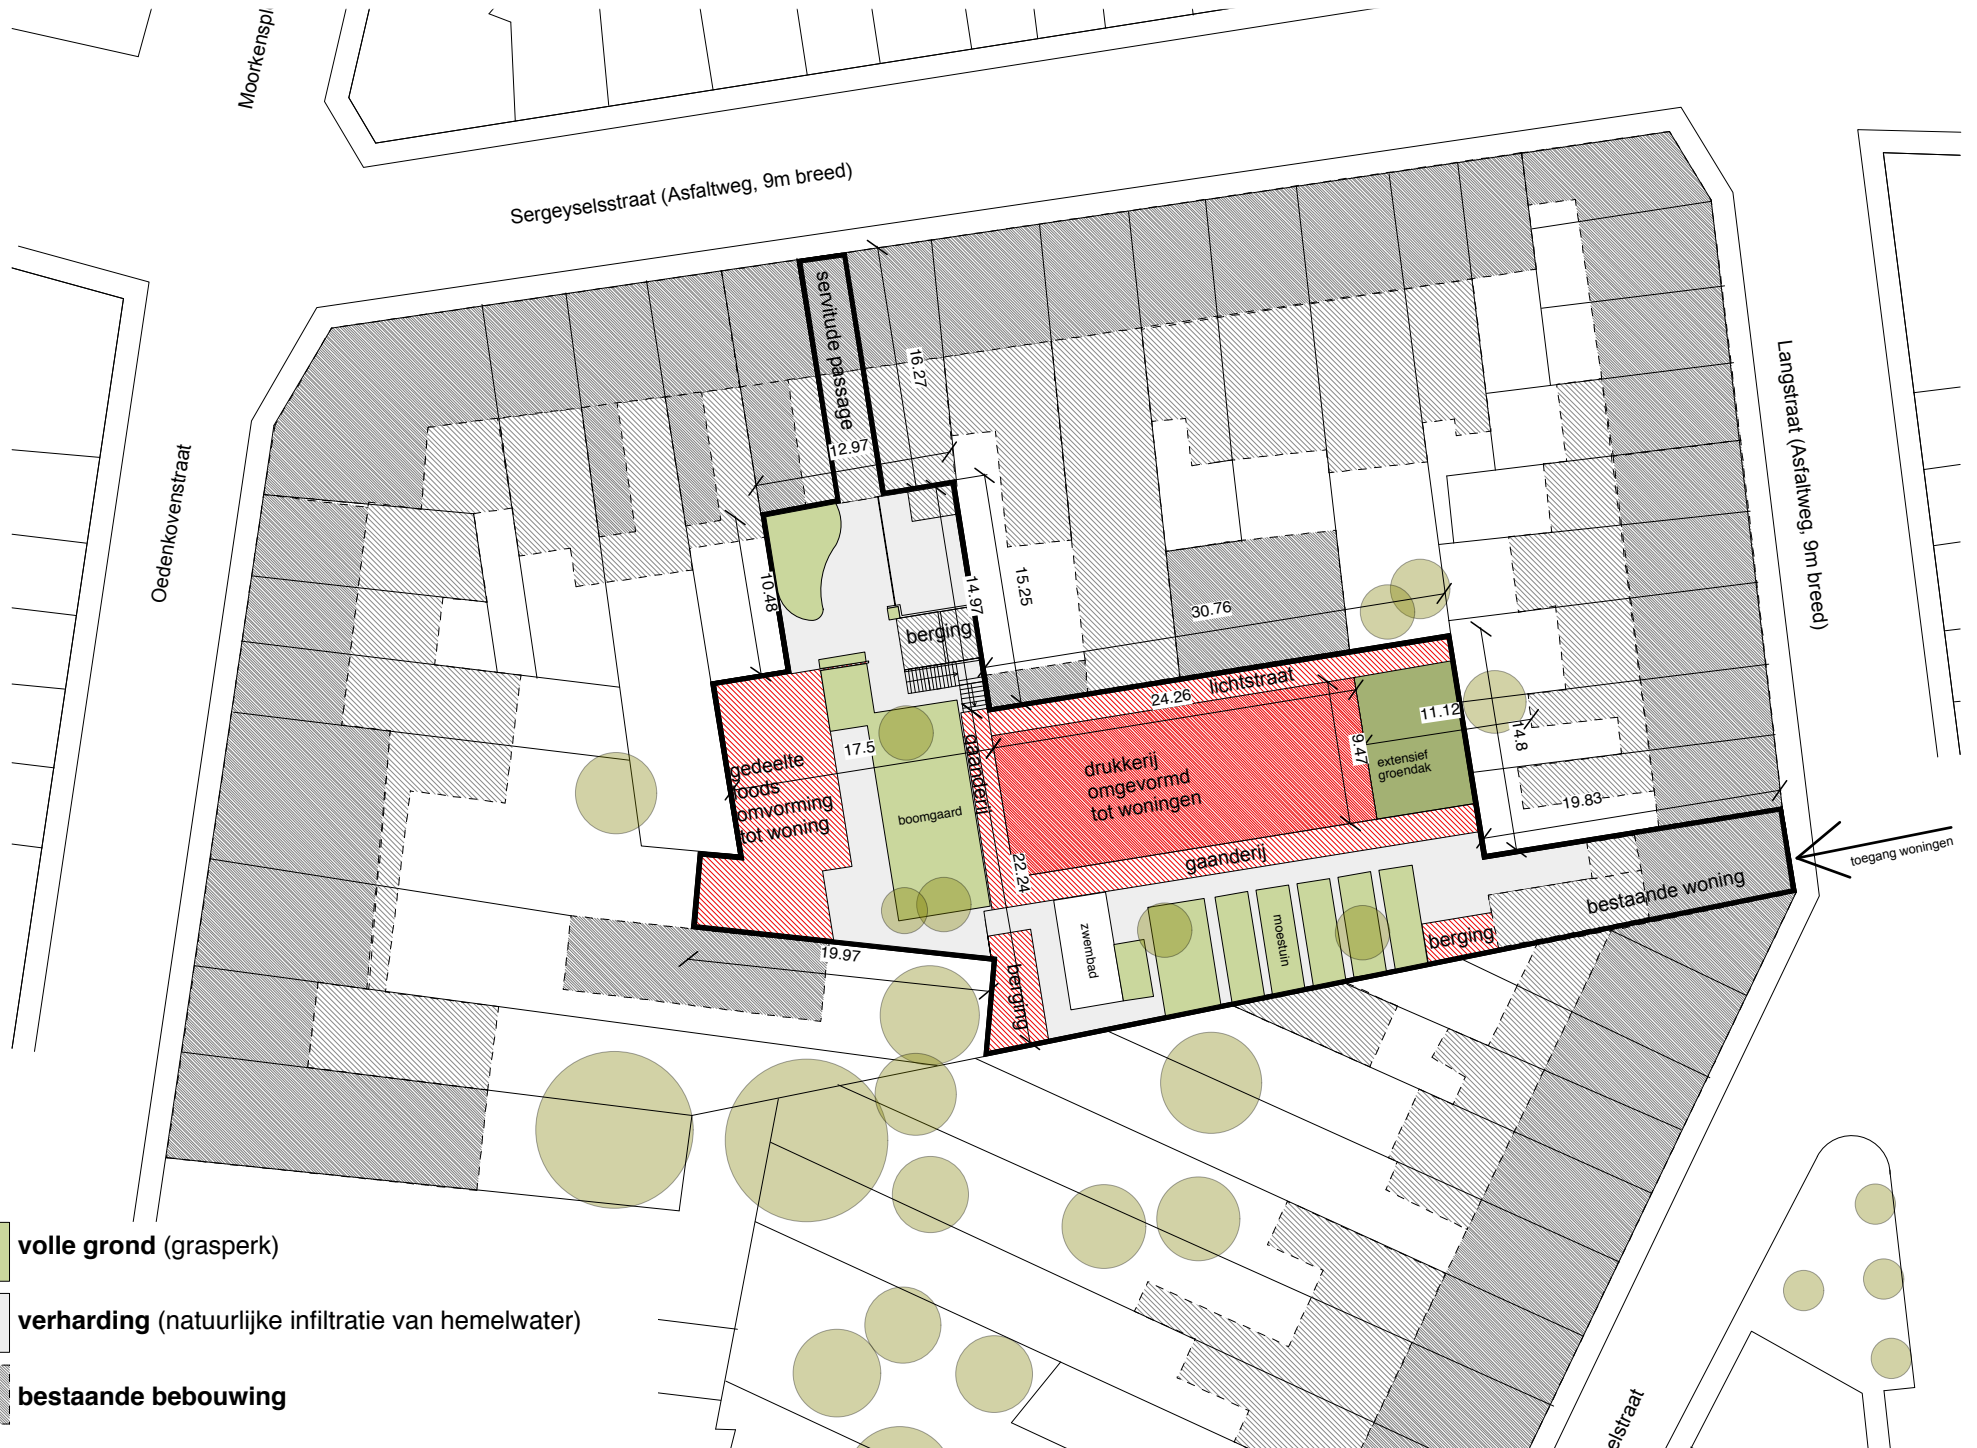

toegang woningen

elstraat