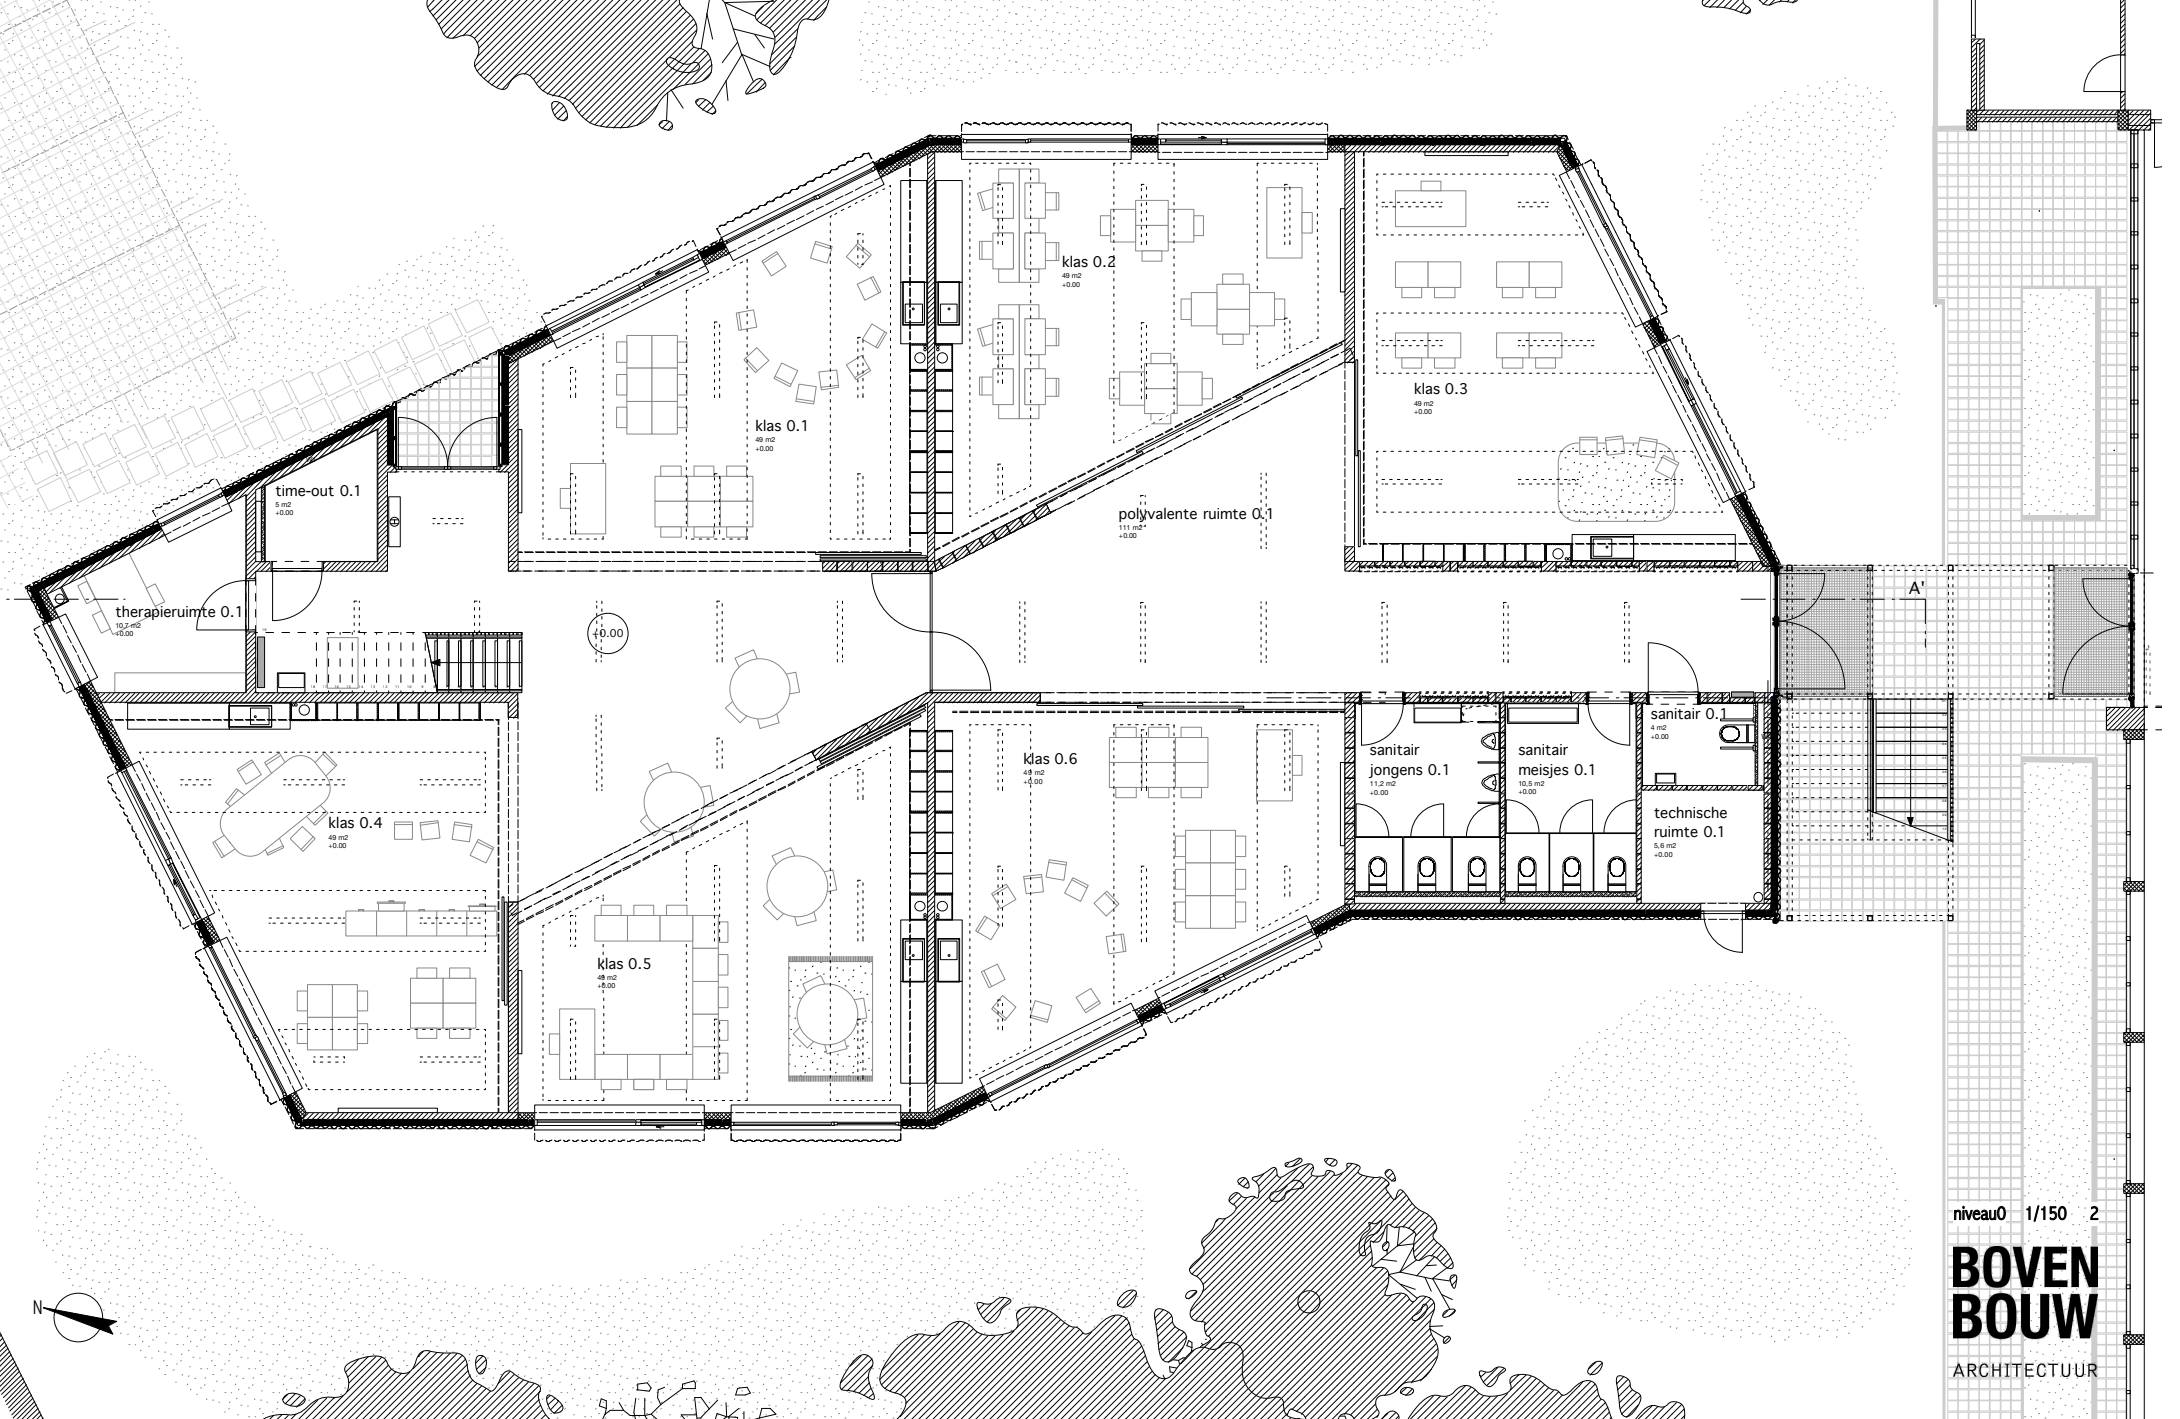

niveau0 1/150 2

BOVEN BOUW

ARCHITECTUUR