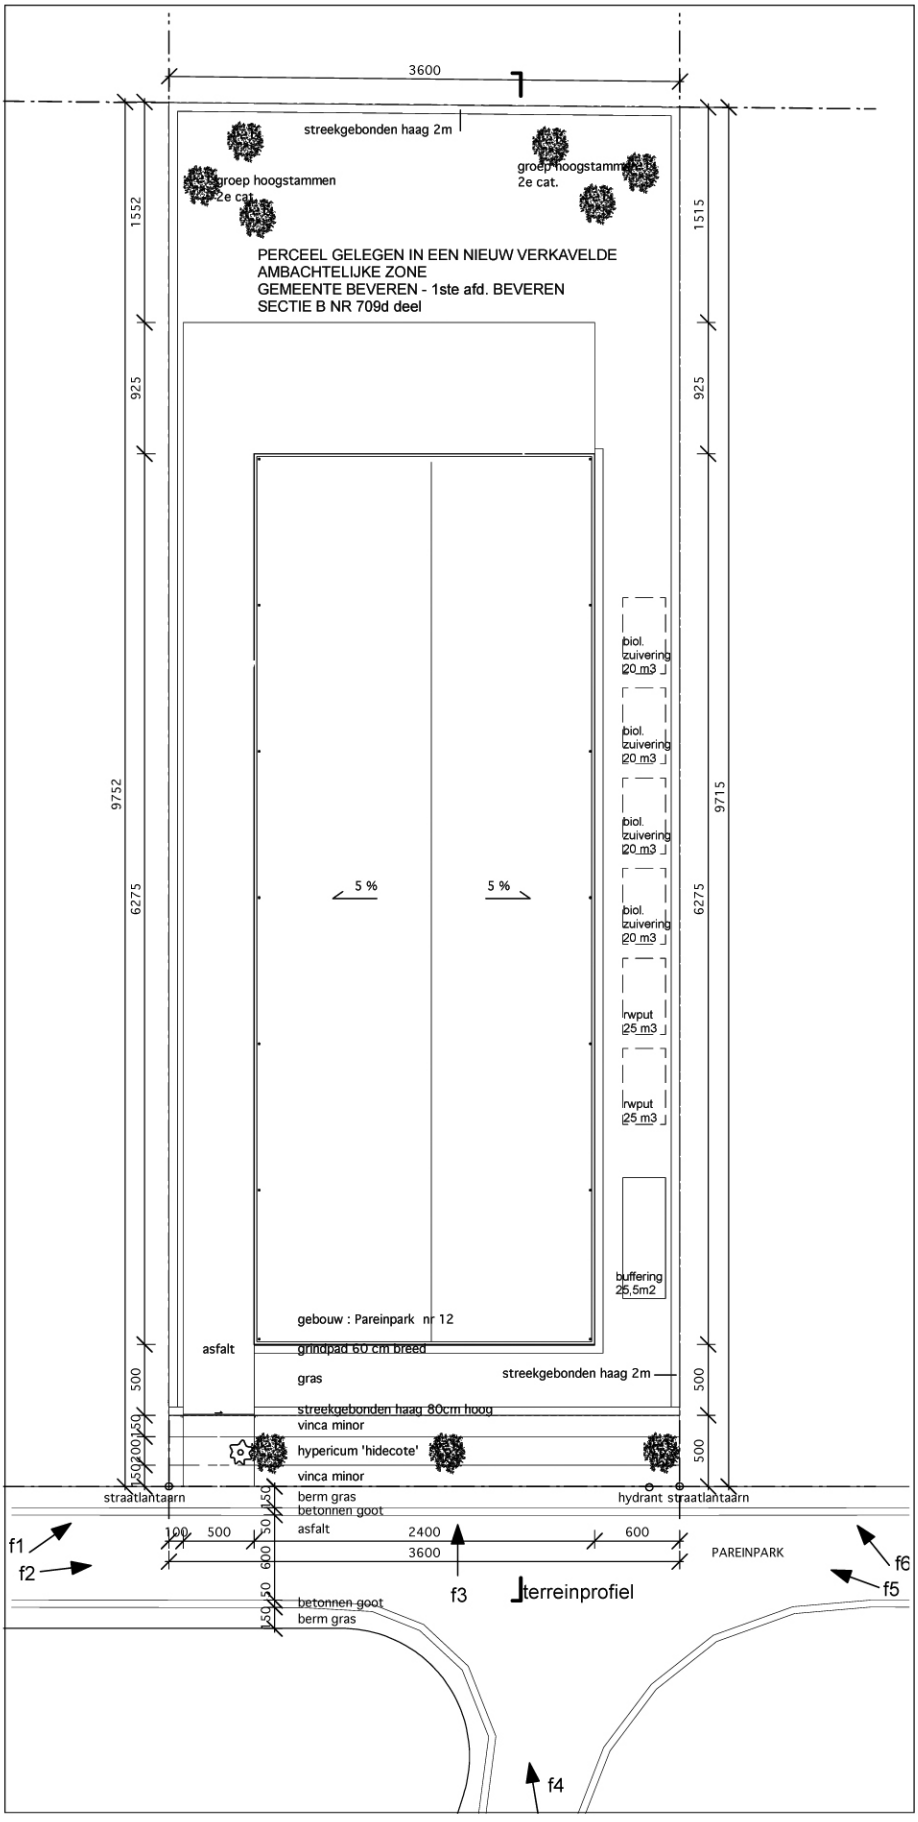
3600
streekgebonden haag 2m
groep hoogstammen 2e cat.
groep hoogstammen 2e cat.
PERCEEL GELEGEN IN EEN NIEUW VERKAVELDE AMBACHTELIJKE ZONE
GEMEENTE BEVEREN - 1ste afd. BEVEREN
SECTIE B NR 709d deel
1552
925
9752
6275
1515
925
9715
6275
biol. zuivering 20 m3
biol. zuivering 20 m3
biol. zuivering 20 m3
biol. zuivering 20 m3
rwput 25 m3
rwput 25 m3
buffering 25,5m2
5 %
5 %
gebouw : Pareinpark nr 12
asfalt
grindpad 60 cm breed
gras
streekgebonden haag 2m
streekgebonden haag 80cm hoog
vinca minor
hypericum 'hidecote'
vinca minor
500
150
200
150
500
500
straatlantaarn
hydrant straatlantaarn
berm gras
betonnen goot
asfalt
100
500
150
2400
600
3600
PAREINPARK
f1
f2
f3
terreinprofiel
f4
f5
f6
betonnen goot
berm gras
150
50
600

schaal 1/500