


Gasmeterlaan

- kantstrook - beton 50
- gewestweg - asfalt 600
- kantstrook - beton 50
- parkeerstrook - kasseien 170
- kantstrook - betonsteen 170
- fietspad - rode betonklinkers 229
- trottoirband - betonsteen 33
- peil: TAW +810
- voetpad - betonklinkers 230

AFVALCONTAINERS

5603

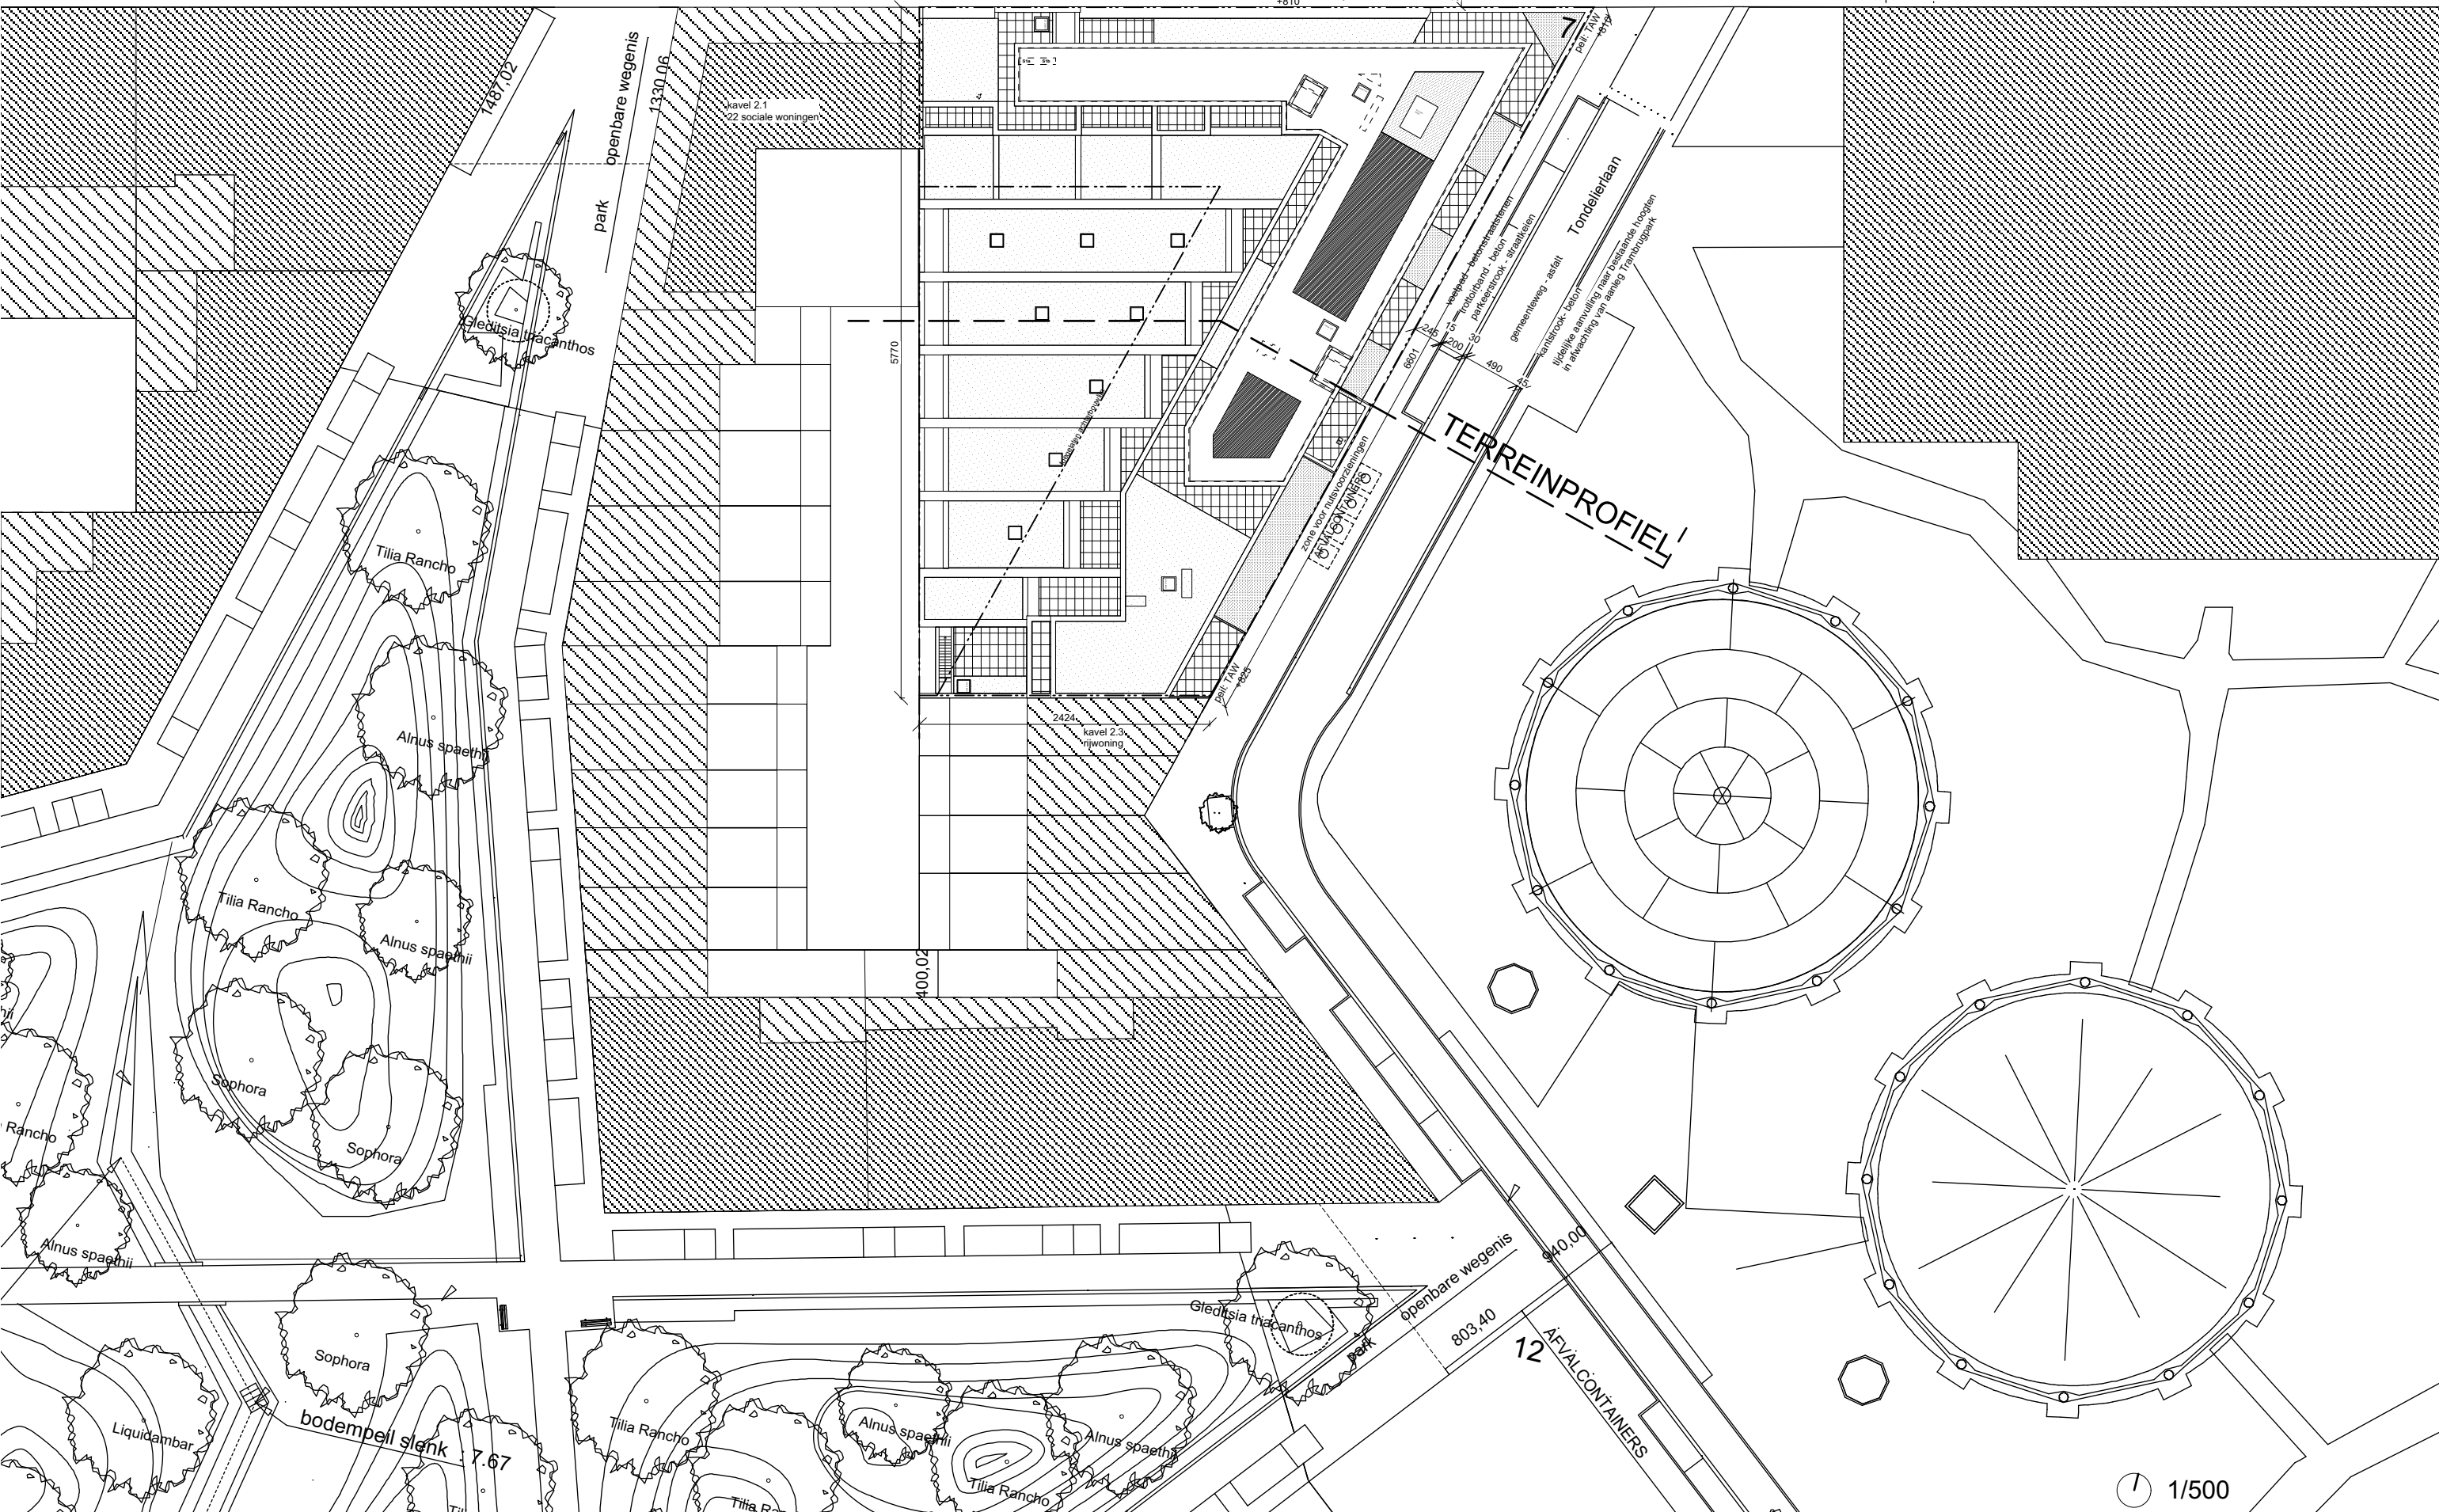

TERREINPROFIEL