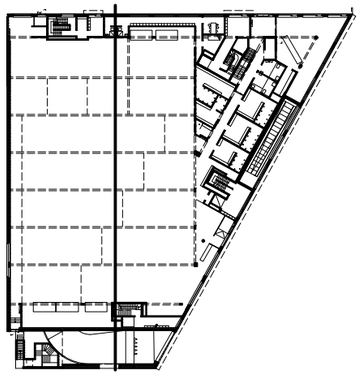

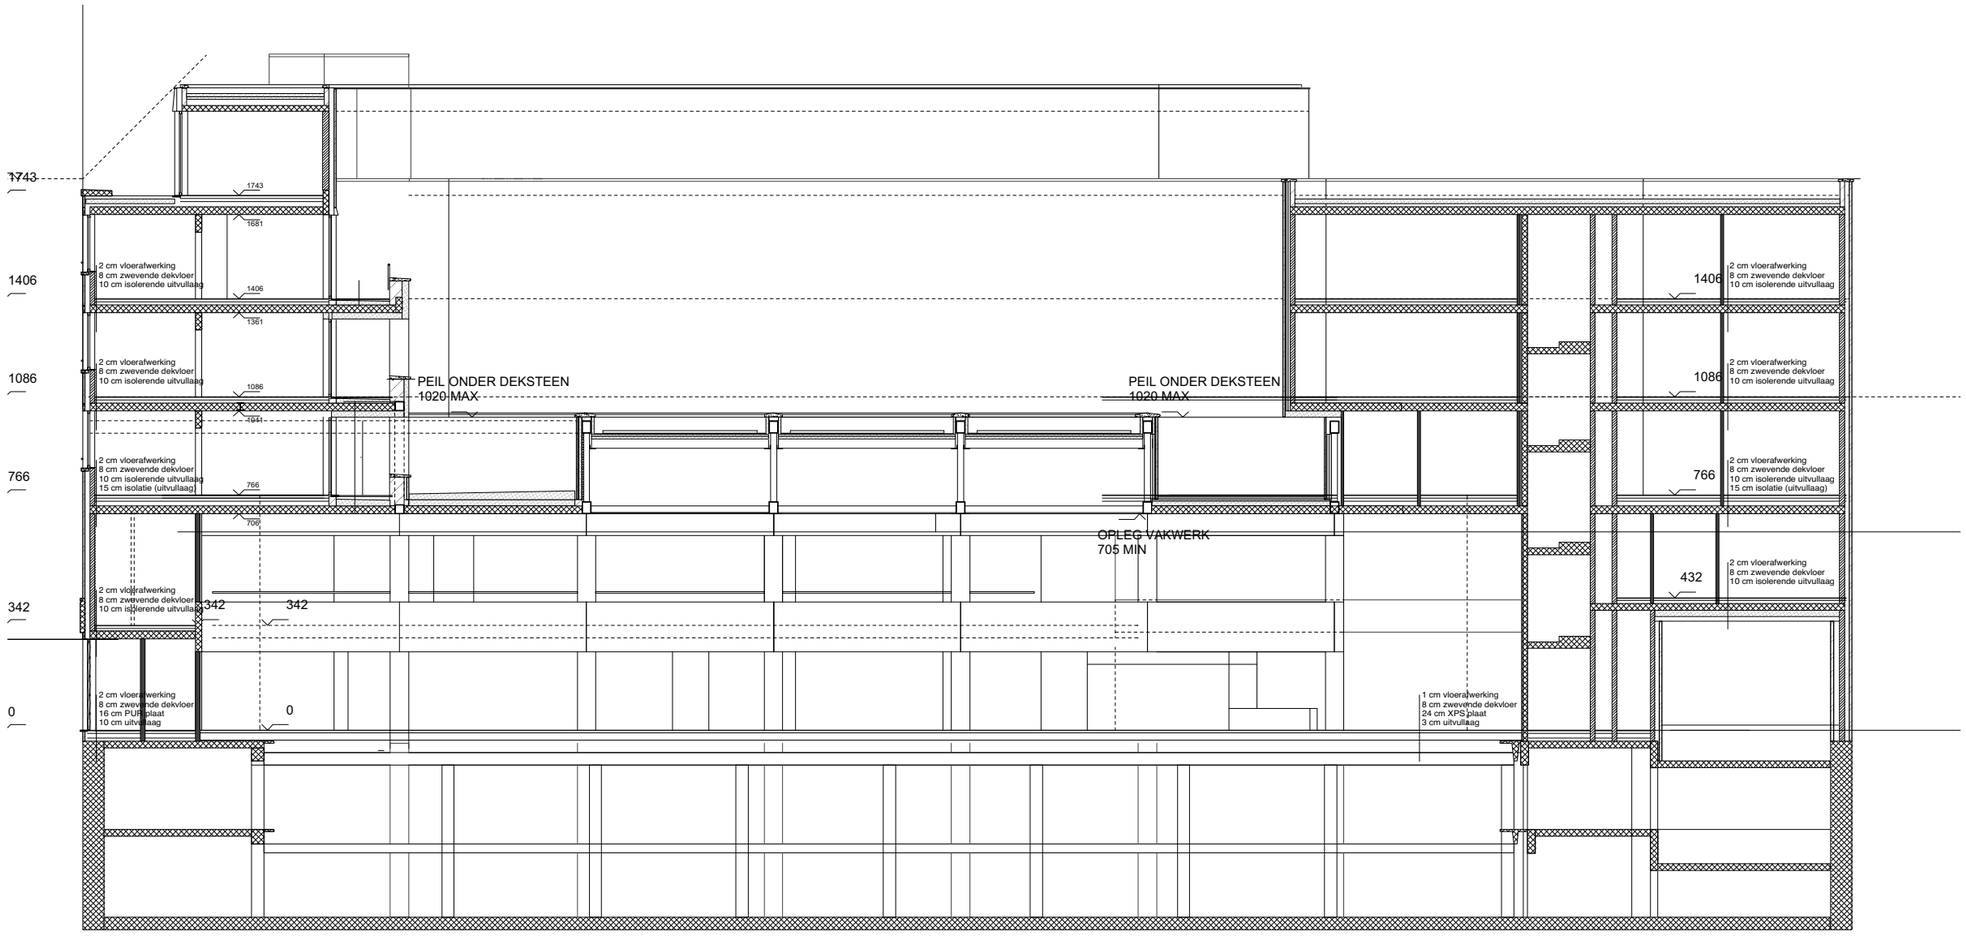
1743
1406
1086
766
342
0
1743
1681
1406
1361
1086
1041
766
705
342
342
0
2 cm vloerafwerking
8 cm zwevende dekvloer
10 cm isolerende uitvullaag
2 cm vloerafwerking
8 cm zwevende dekvloer
10 cm isolerende uitvullaag
15 cm isolatie (uitvullaag)
2 cm vloerafwerking
8 cm zwevende dekvloer
10 cm isolerende uitvullaag
2 cm vloerafwerking
8 cm zwevende dekvloer
16 cm PUR-plaat
10 cm uitvullaag
PEIL ONDER DEKSTEEN
1020 MAX
PEIL ONDER DEKSTEEN
1020 MAX
OPLEG VAKWERK
705 MIN
1 cm vloerafwerking
8 cm zwevende dekvloer
24 cm XPS-plaat
3 cm uitvullaag
1406
1086
766
432
2 cm vloerafwerking
8 cm zwevende dekvloer
10 cm isolerende uitvullaag
2 cm vloerafwerking
8 cm zwevende dekvloer
10 cm isolerende uitvullaag
15 cm isolatie (uitvullaag)