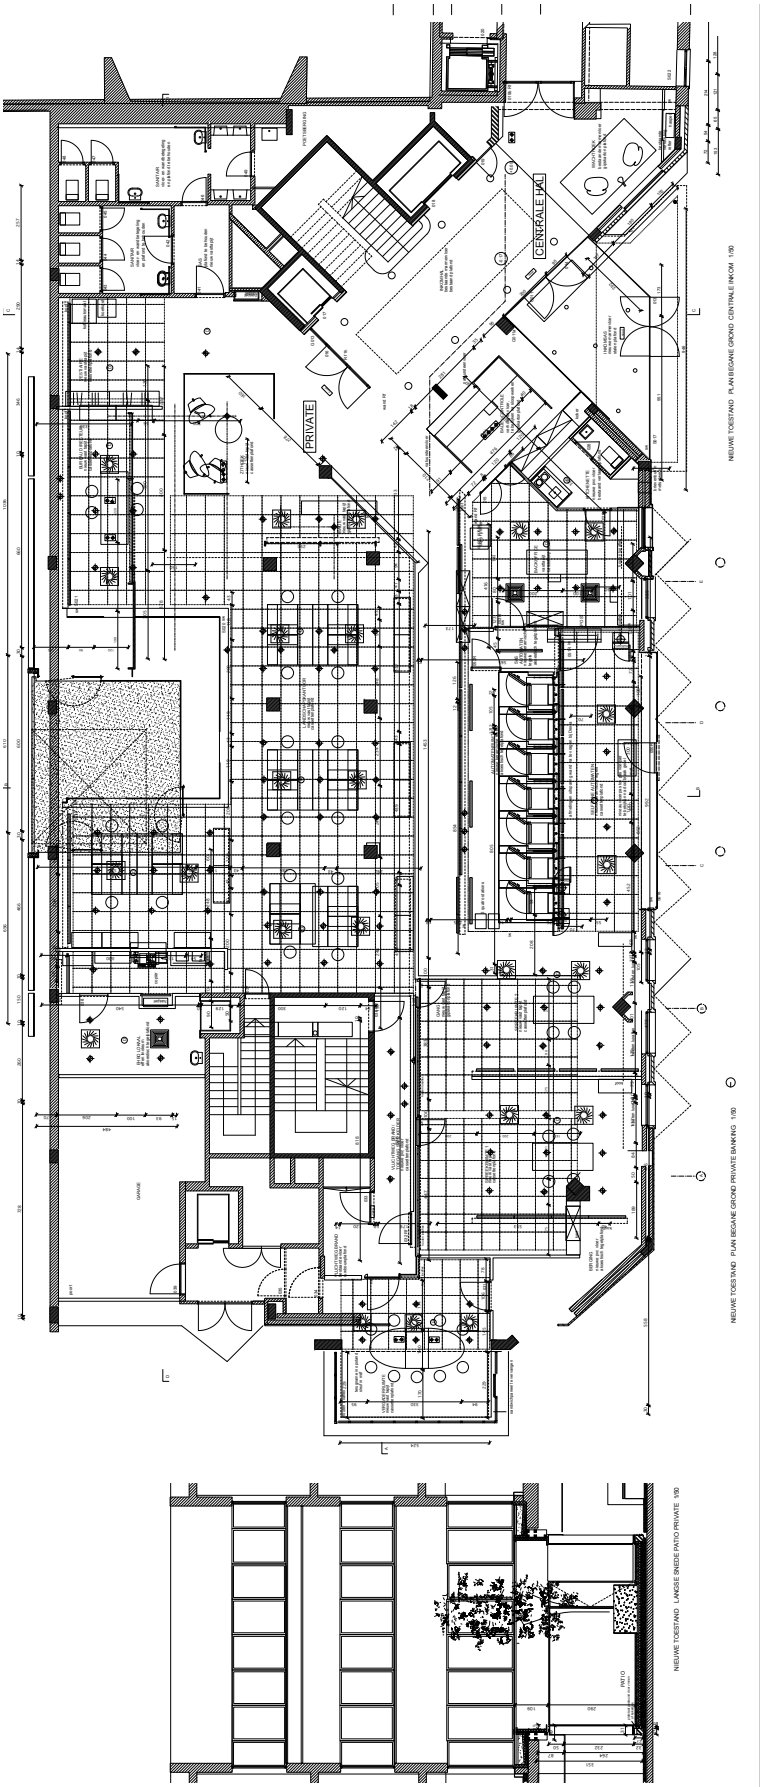

plan landschapskantoren met patio schaal 1/250