




DHOOGHE & MEGANCK IR-ARCHITECTEN bvba
Francisco Ferrandis 55 B-2000 Gent
www.dhooqemeganck.be
info@dhooqemeganck.be

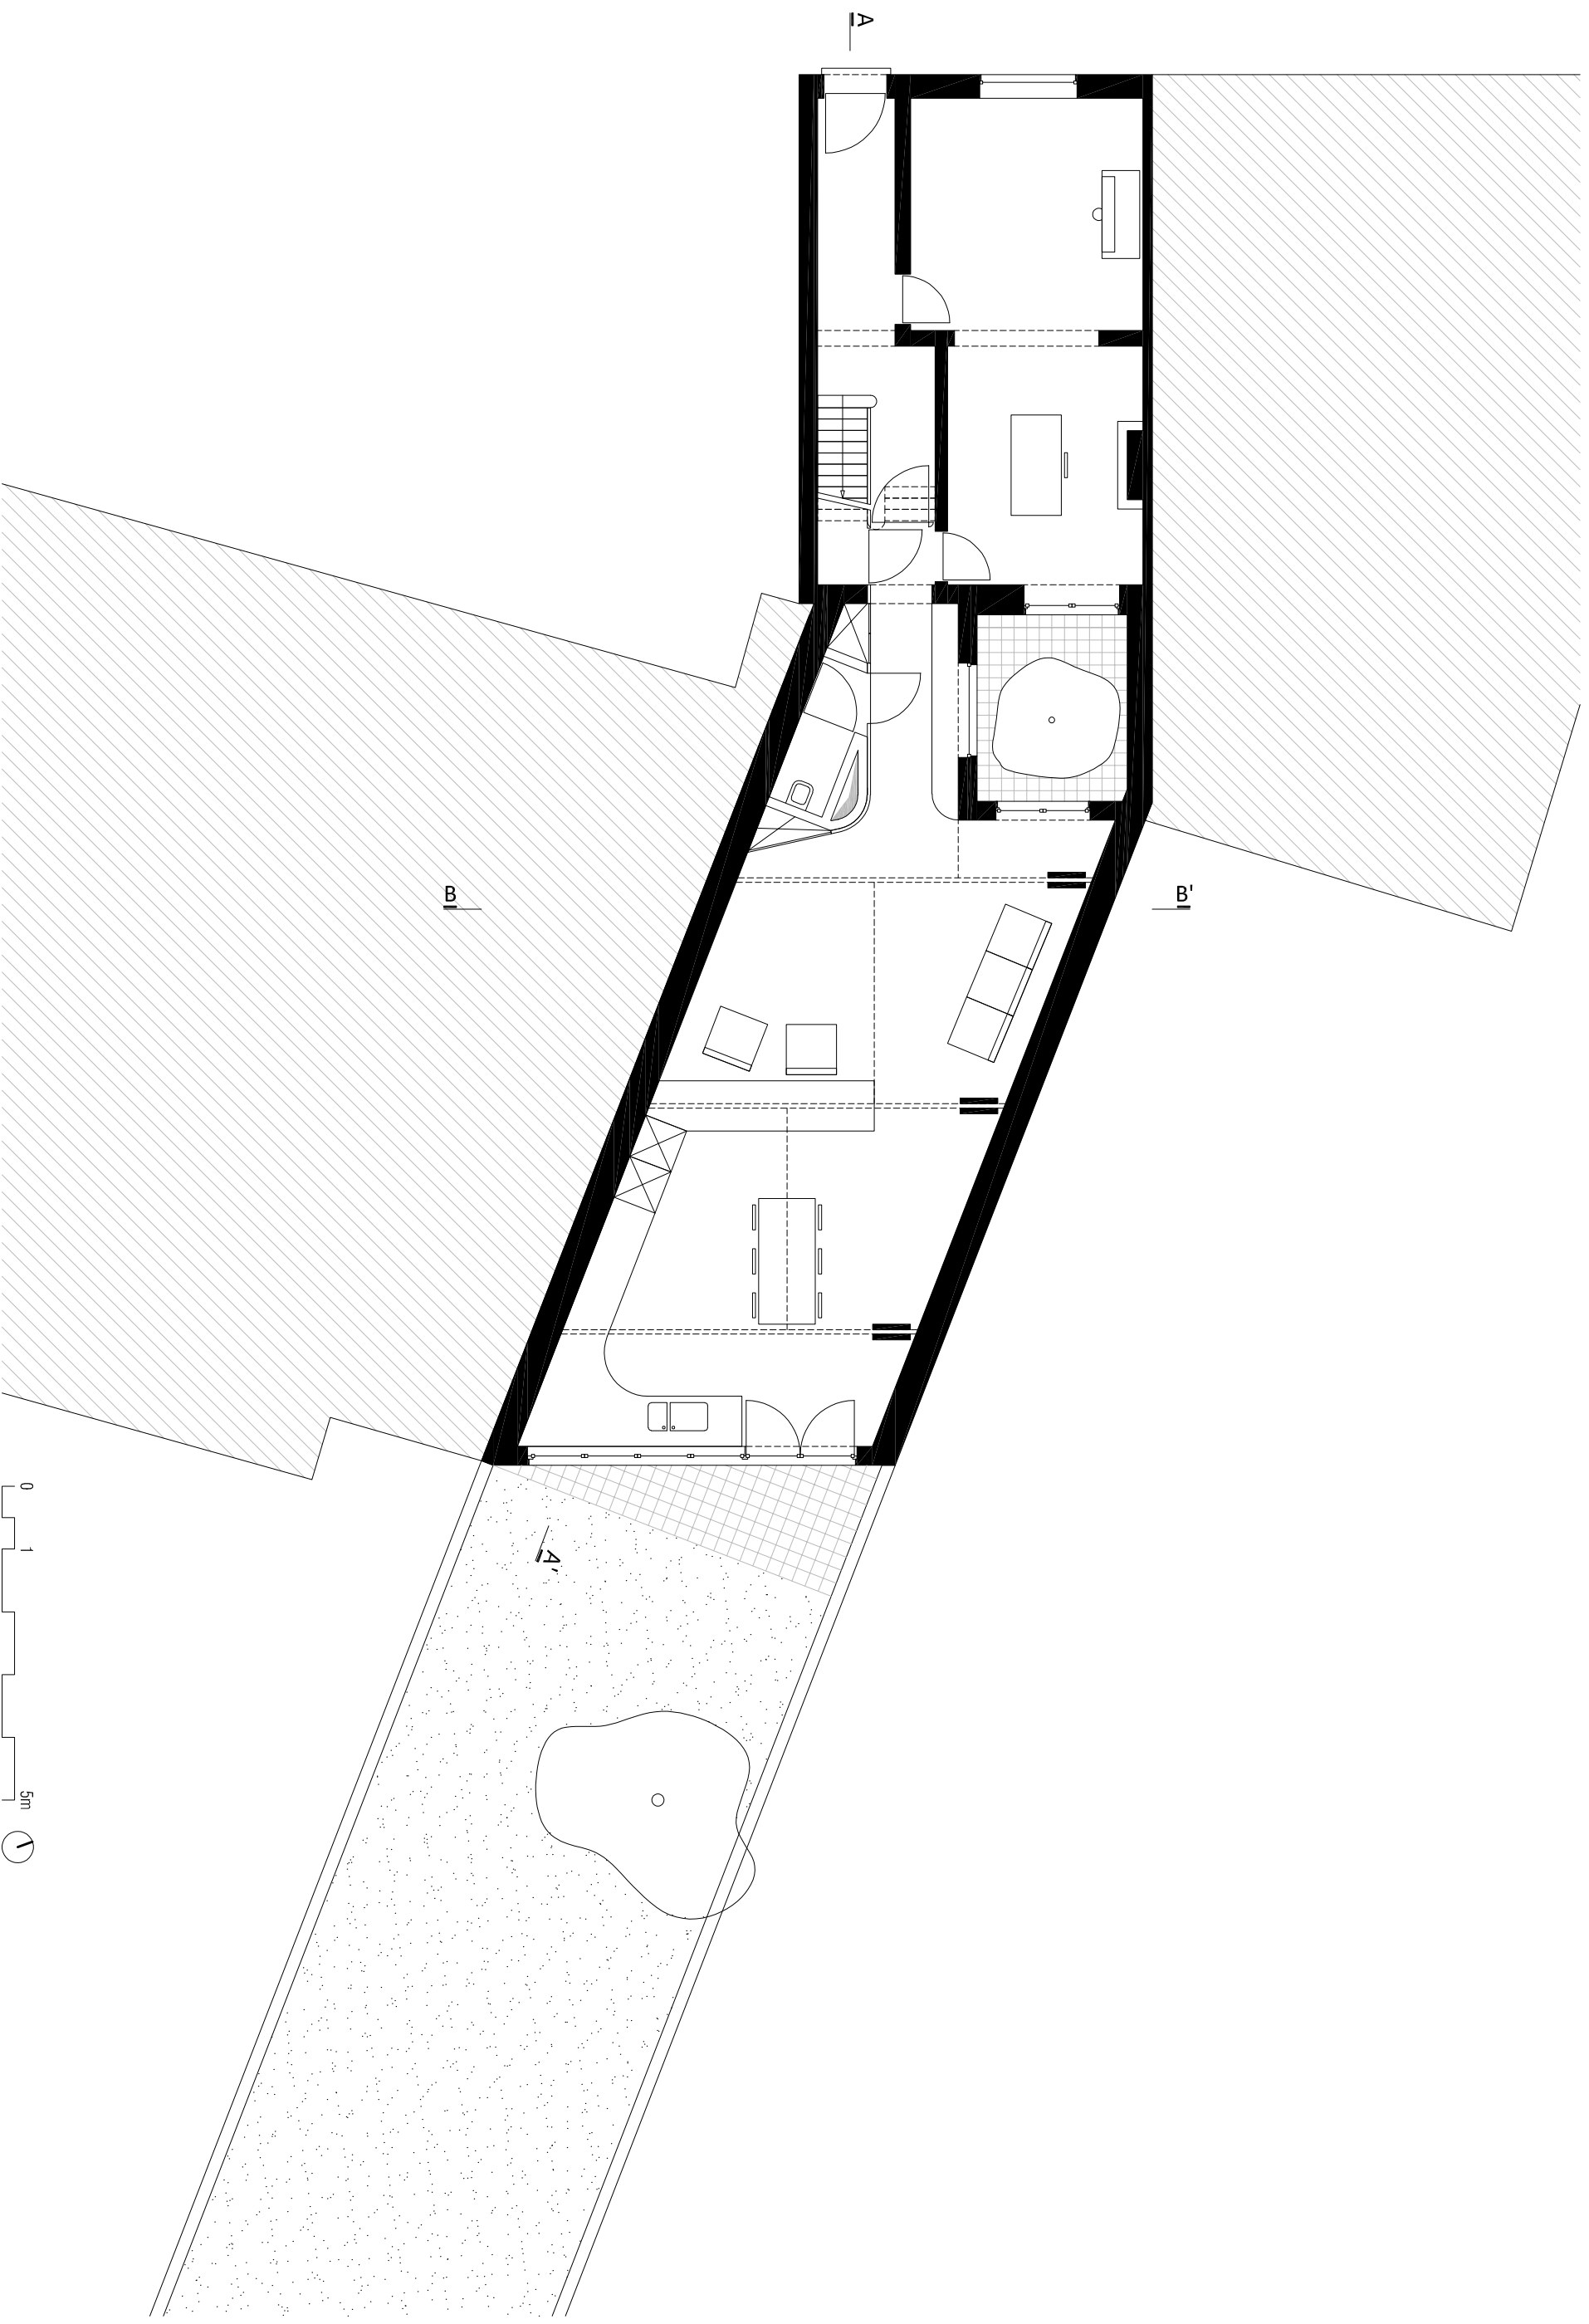

project
inhoud

DE KLEINE PRINS
GELIJKVLOERS

schaal
plannummer

1/100
2/6