


LEGENDE

1. overdekte inkom / buitenklas
2. inkomzas
3. sanitair bij speelplaats / zaal
4. klas
5. inkom per 2 klassen
6. sanitair bij klassen
7. berging schoonmaak
8. sanitair leerkrachten
9. polyvalent lokaal / berging
10. polyvalente zaal
11. passerelle / vestiaire
12. berging
13. technische ruimte
14. passerelle met buitentrap
15. vitrine naar polyvalente zaal
16. deur tussen klassen
17. vestiaire

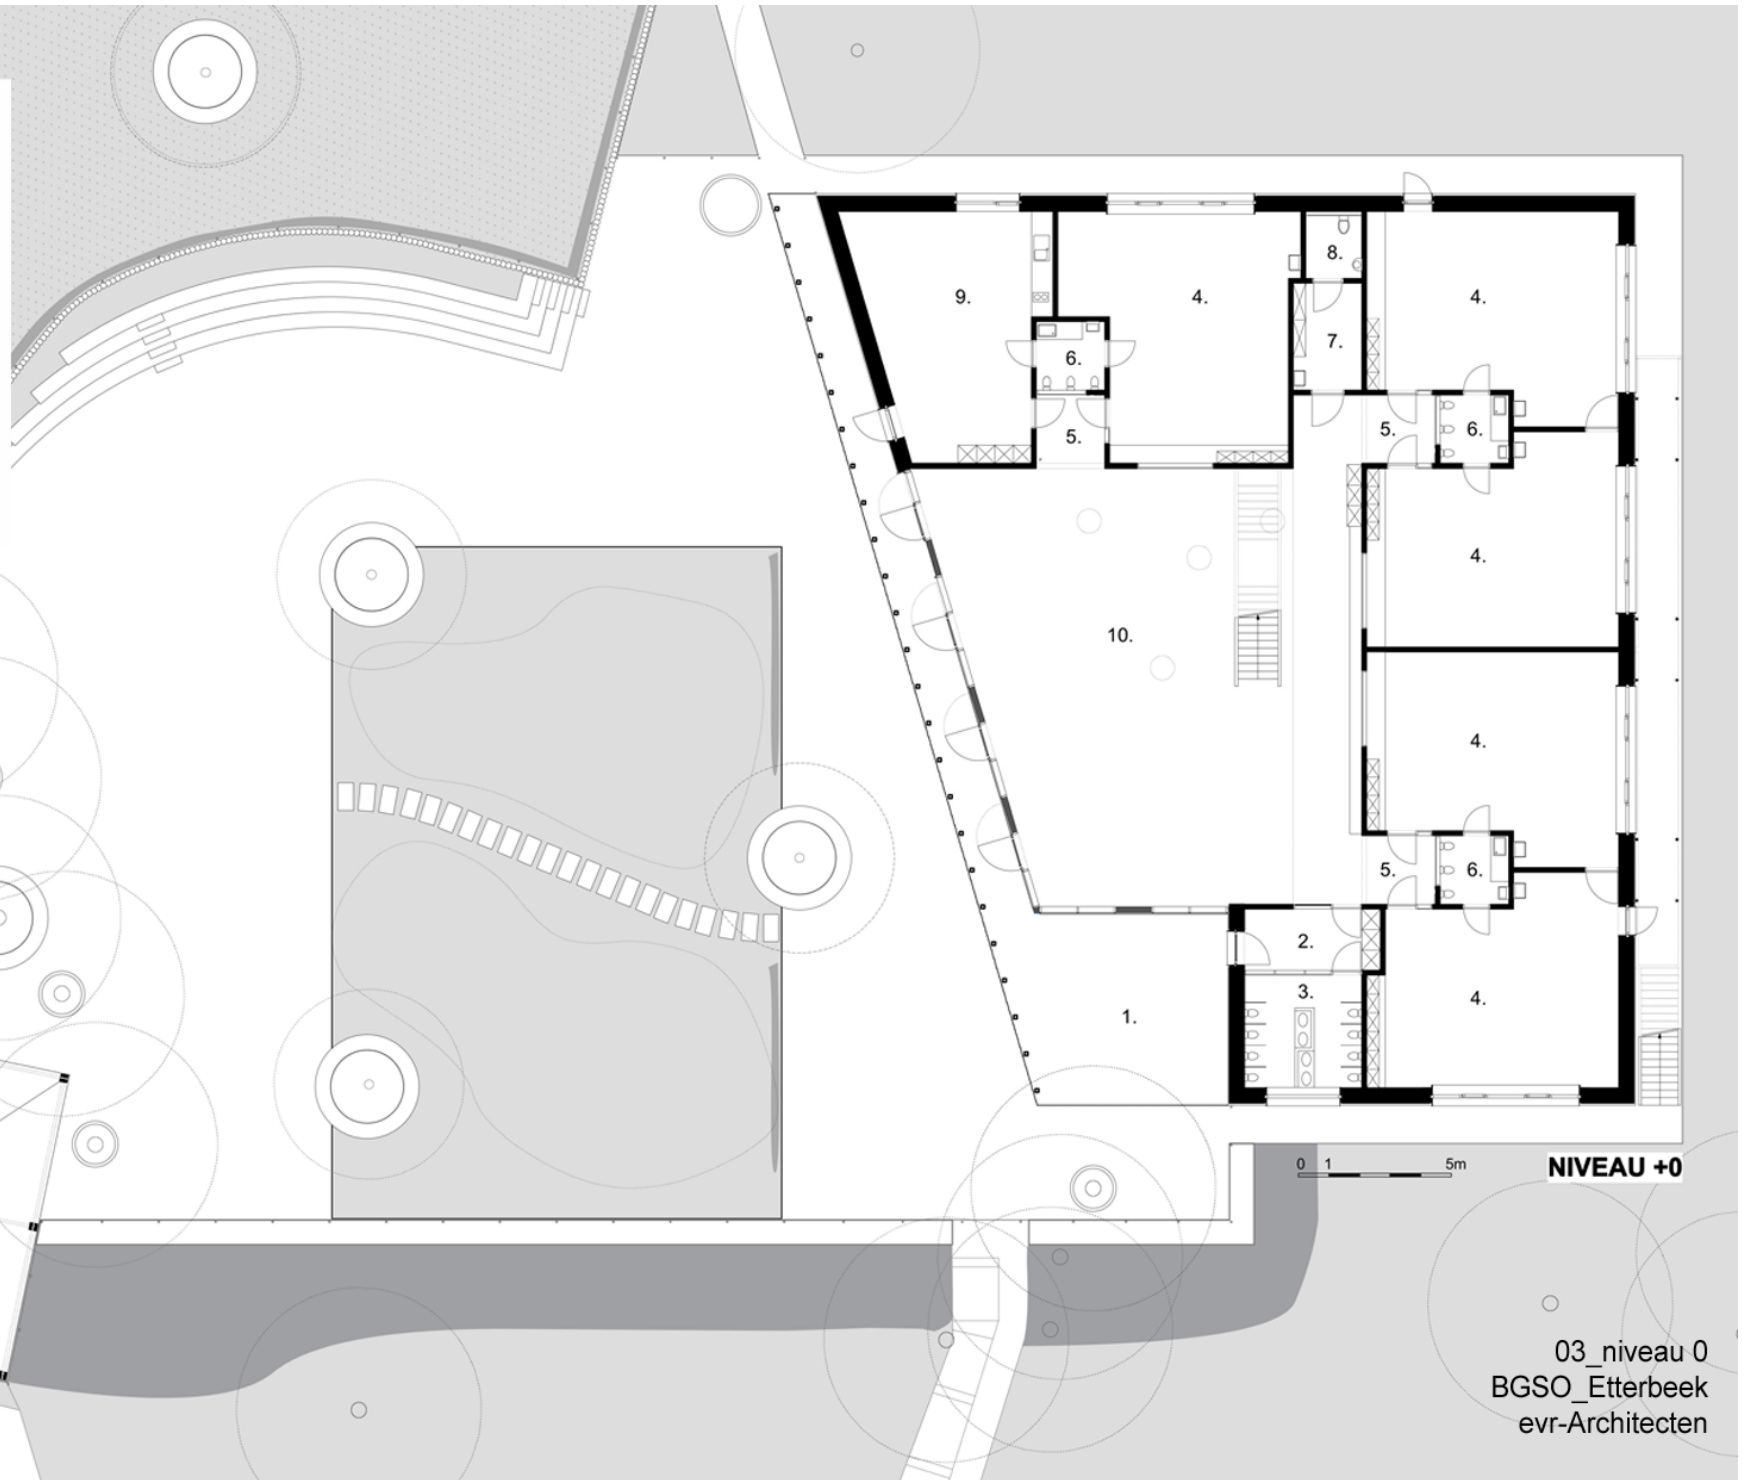

03_niveau 0
BGSO_Etterbeek
evr-Architecten