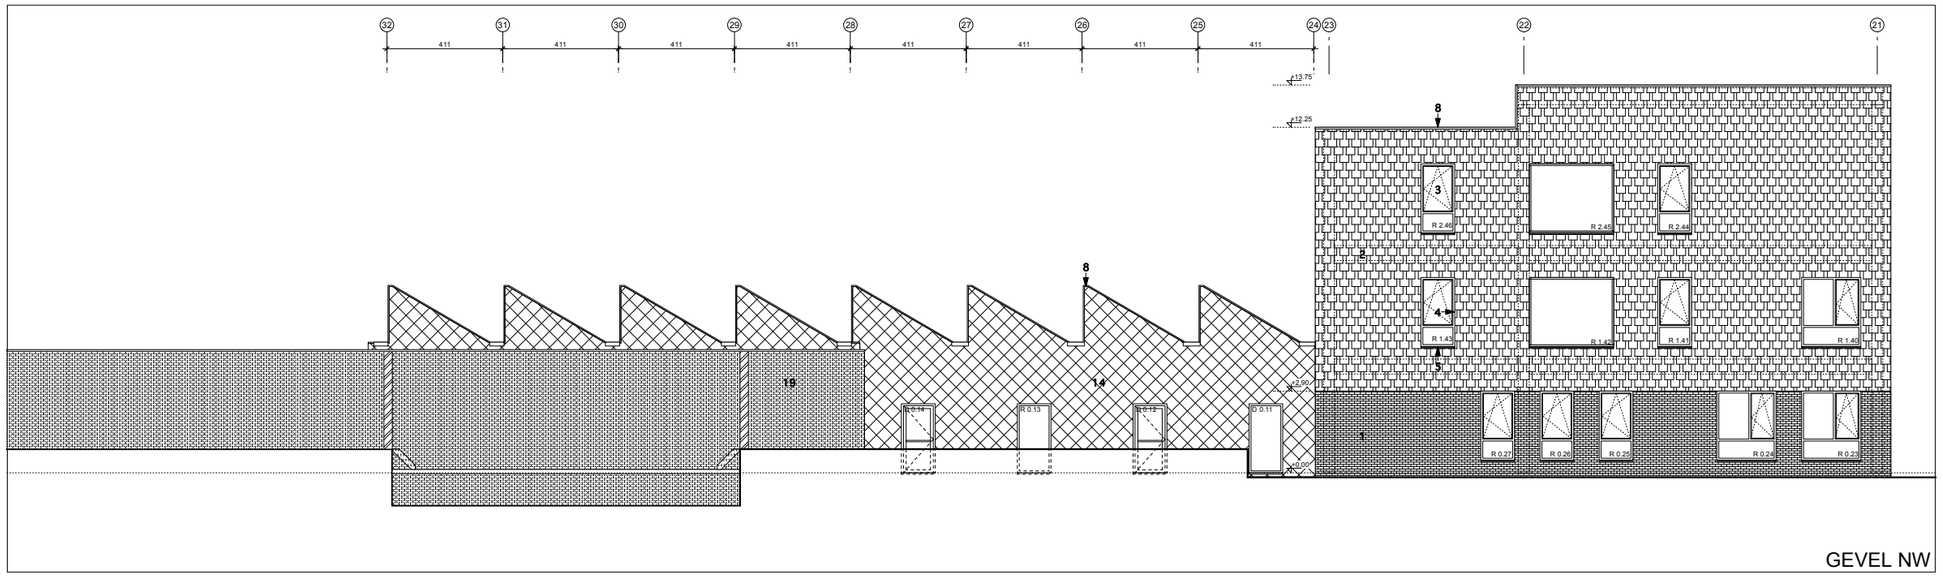

GEVEL NW

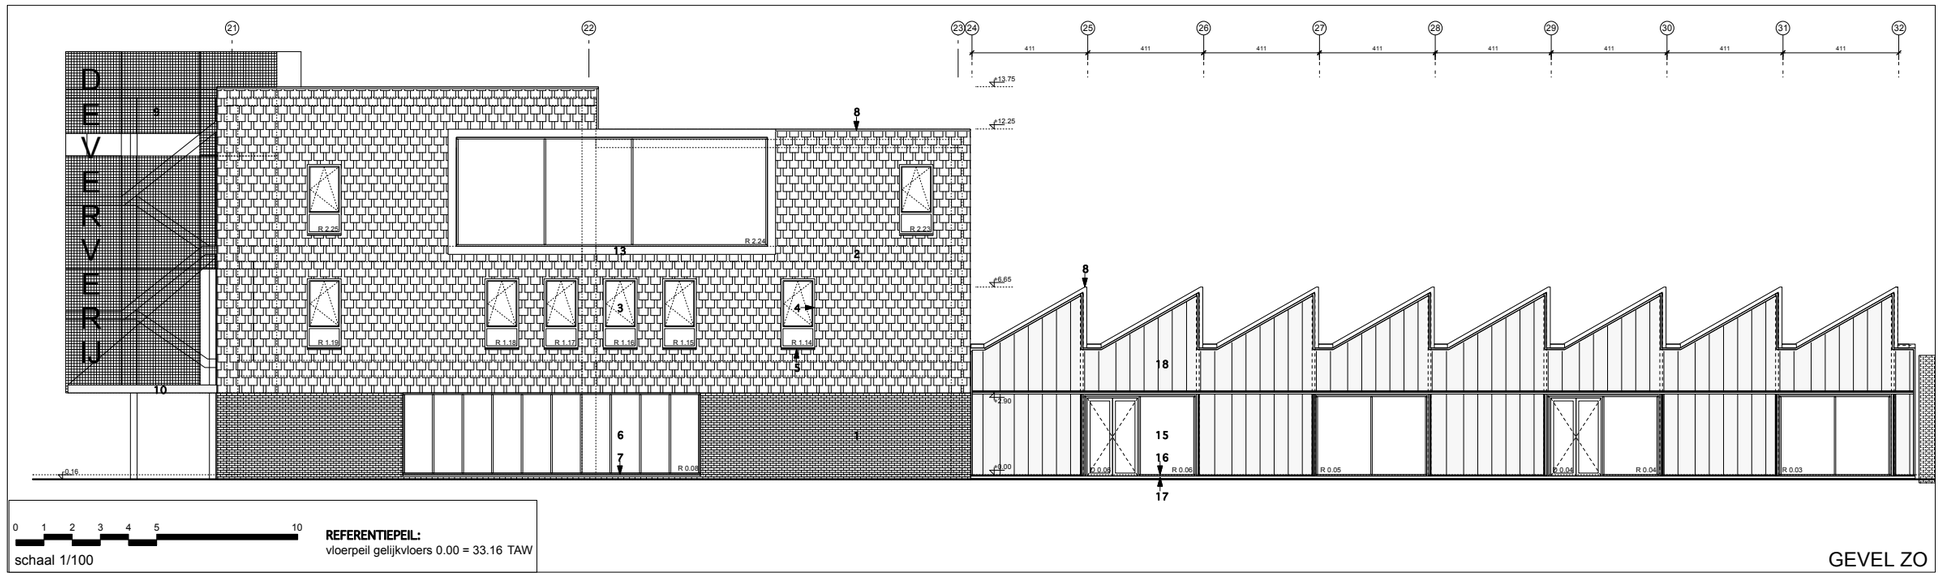

0 1 2 3 4 5 10

schaal 1/100

REFERENTIEPEIL:
vloerpeil gelijkvloers 0.00 = 33.16 TAW

GEVEL ZO

ZICHTBARE MATERIALEN

1	METSELWERK
2	VEZELCEMENT LEIEN MET OPEN VOEG
3	HOUTEN SCHRIJNWERK MET ALUMINIUM ONDERDORPEL - DUBBELE BEGLAZING
4	DAGKANTEN: WITTE VEZELCEMENTPLAAT
5	DORPEL: GEPLOOIDE ALUMINIUMPLAAT
6	GORDIJNGEVEL HOUT MET ALUMINIUM GLASLATTEN - DUBBELE BEGLAZING
7	DORPEL GORDIJNGEVEL: BETON
8	DAKRAND: ALUMINIUM PROFIELPLAAT
9	NOODTRAP: STAALSTRUCTUUR MET DRAADROOSTERS
10	LUIFEL INKOM: STAALSTRUCTUUR
13	UITSPRONG: WITTE VEZELCEMENTPLAAT
14	VEZELCEMENT RUITLEIEN
15	ALUMINIUM SCHRIJNWERK - DUBBELE BEGLAZING
16	DORPEL ALUMINIUM SCHRIJNWERK: BETON
17	BETONPLINT
18	POLYCARBONAAT
19	BESTAAND METSELWERK

Stad Ronse
Grote Markt 12, 9600 Ronse

RONSE stad met uitzicht

STADSVERNIEUWINGSPROJECT "DE VERVERIJ", RONSE

FASE 4: BOUW ACADEMIE MUZIEK EN BEELDENDE KUNSTEN

architecten:
evr-Architecten bvba
Visserij 260
9000 Gent
09/228 57 52
info@evr-architecten.be
www.evr-architecten.be

Jan Van Den Broeke **Luc Eeckhout** **Luc Reuse**

gezien en goedgekeurd door:

De heer Luc Dupont,
burgemeester

mevrouw Linda Vandekerkhove,
stadssecretaris

17/02/2010

bouwplaats : Wolvestraat 25,27,29,31, 33/35,37, 9600 Ronse

kadastraal : gemeente 45041, 1e afd., sectie B, nr. 800P, 790H, 790G, 787V, 787P, 787L

A14 NA & ER
GEVEL ZO & NW

DIT IS GEEN UITVOERINGSPLAN

INDEX	DATUM	WIJZIGINGEN	GETEKEND	NAGEZIEN