


Kruibeke
Bazel
Rupelmonde

Gecontroleerd
Overstromings
Gebied

390 389 1947 389 389 390

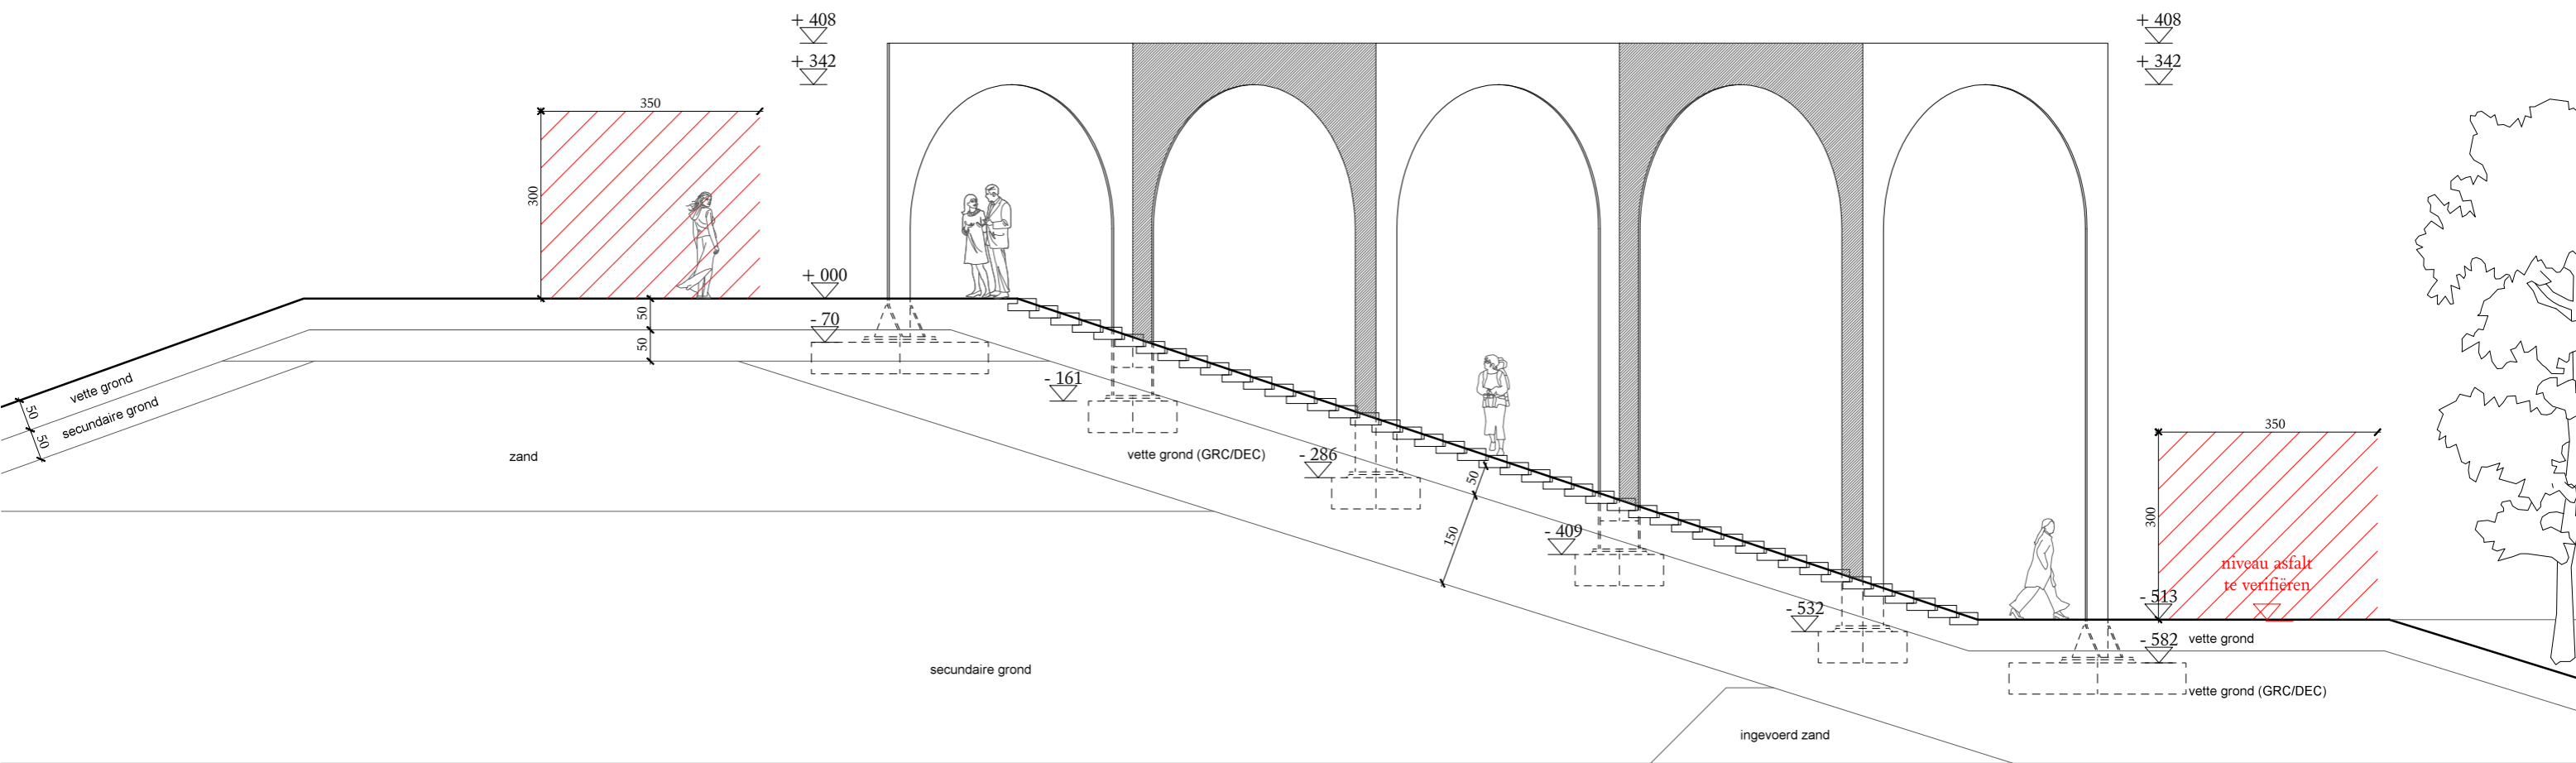

Opmerking:

- fundering volledig omhuld door vette grond, de vette grond dient aangevuld te worden indien nodig
- het Cortenstaal onder de grond wordt gecoat tot 10cm boven het maaiveld

Project Arcade
Tekening P05 terreinsnede
Datum 11 10 2016
Schaal 1:100 - op A3
Architect Gijs Van Vaerenbergh
Opdrachtgever ANB