


SNEDE BB' / SCHAAL1/100

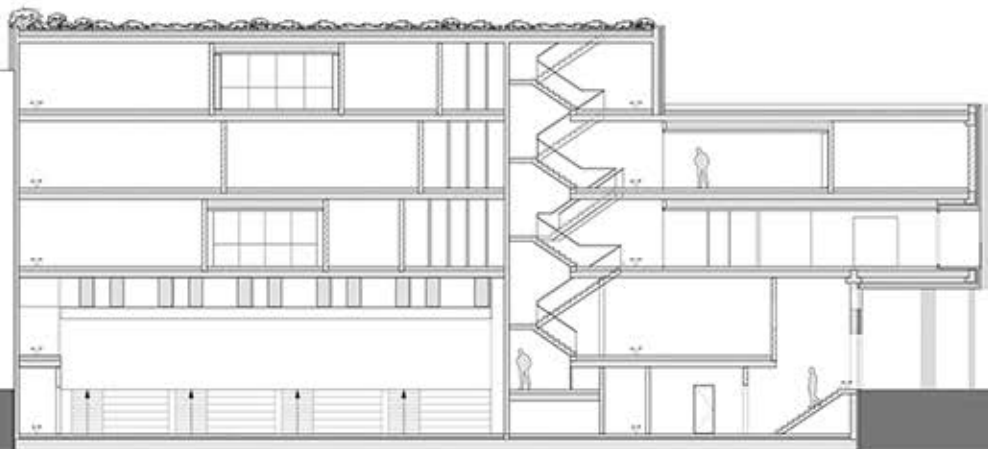

SNEDE CC' / SCHAAL1/100