Tekening 4/8: Zijaanzicht gesloten toestand

Atelier JPLX bvba - ARCADIS nv

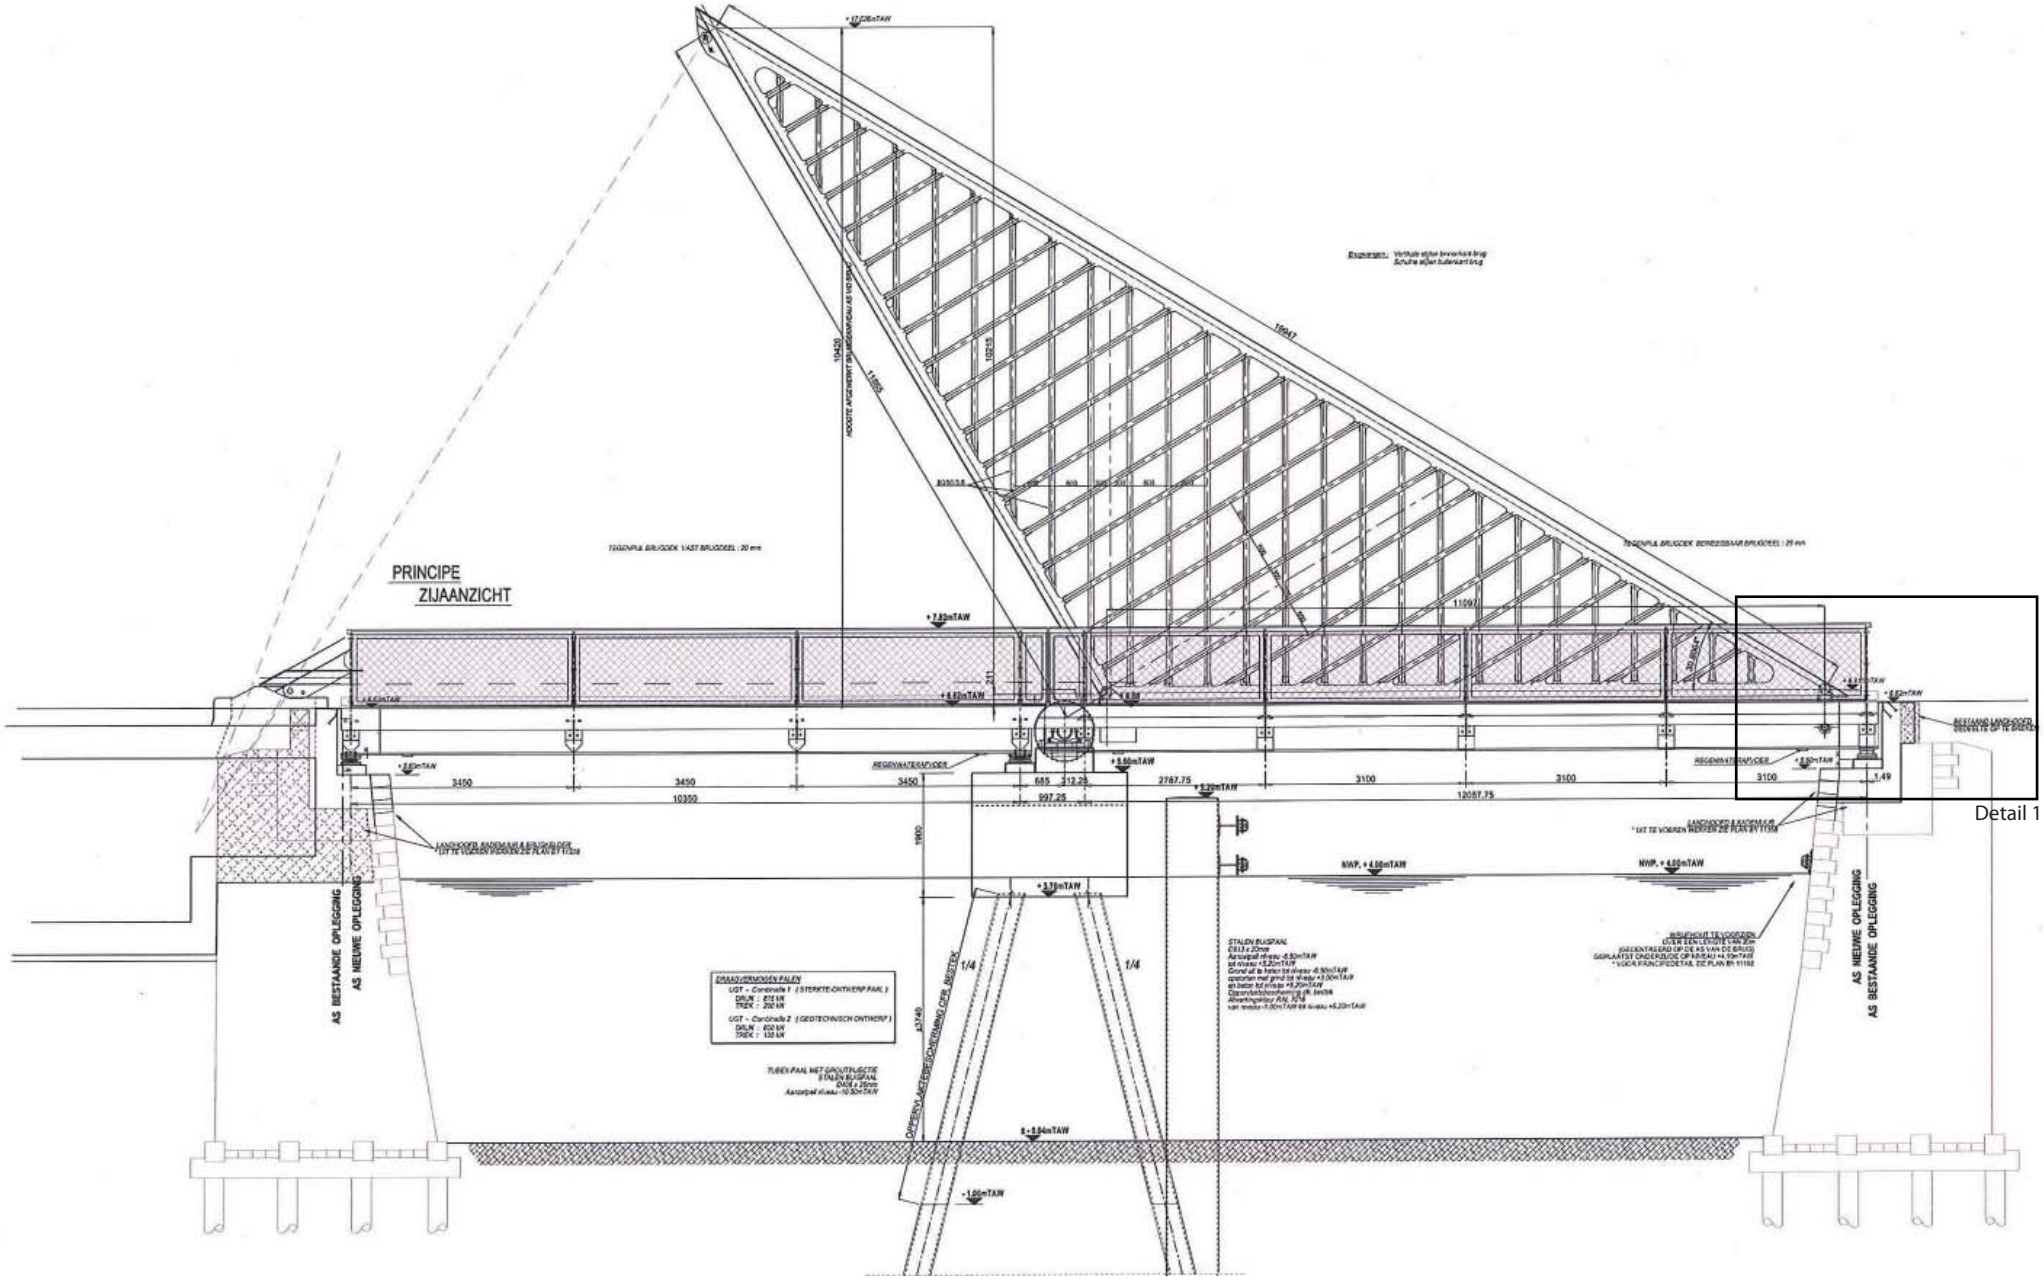

JPLX_Vlasmarktbrug_tekening 4.pdf