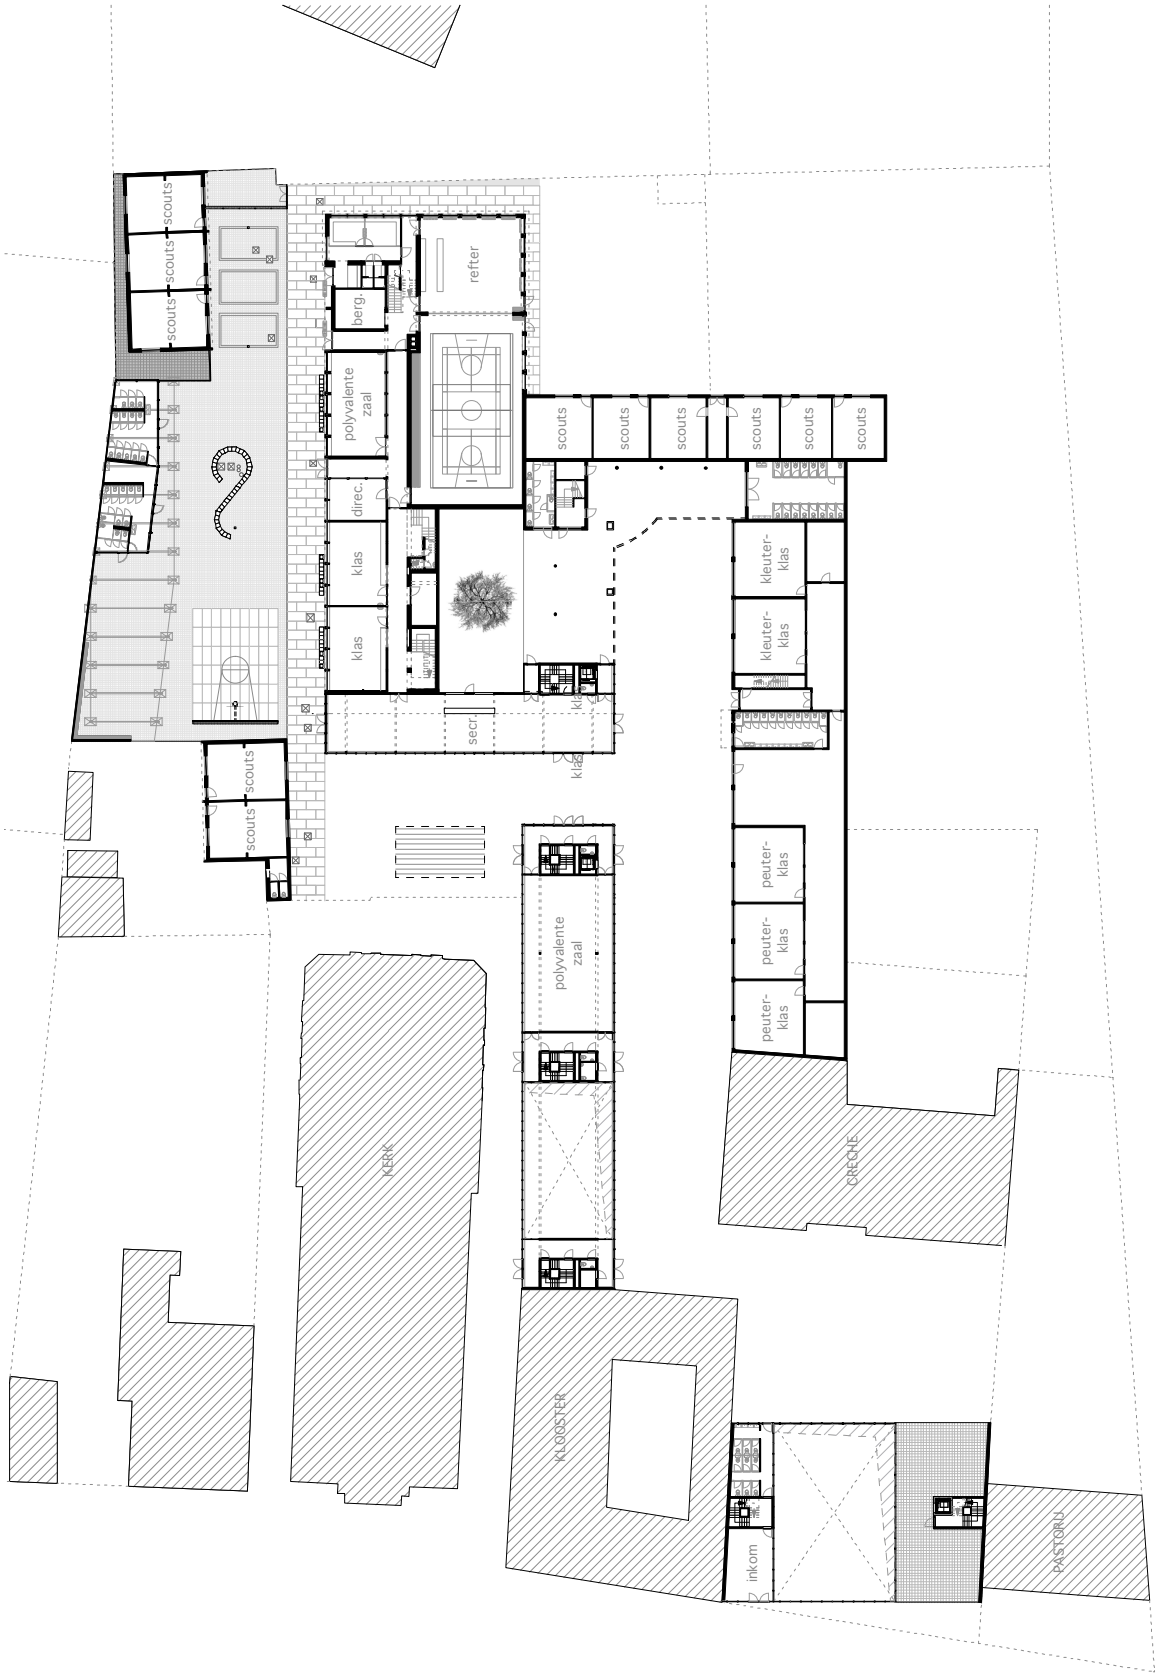

klim-inplanting-masterplannieuw.pdf
schaal 1/750