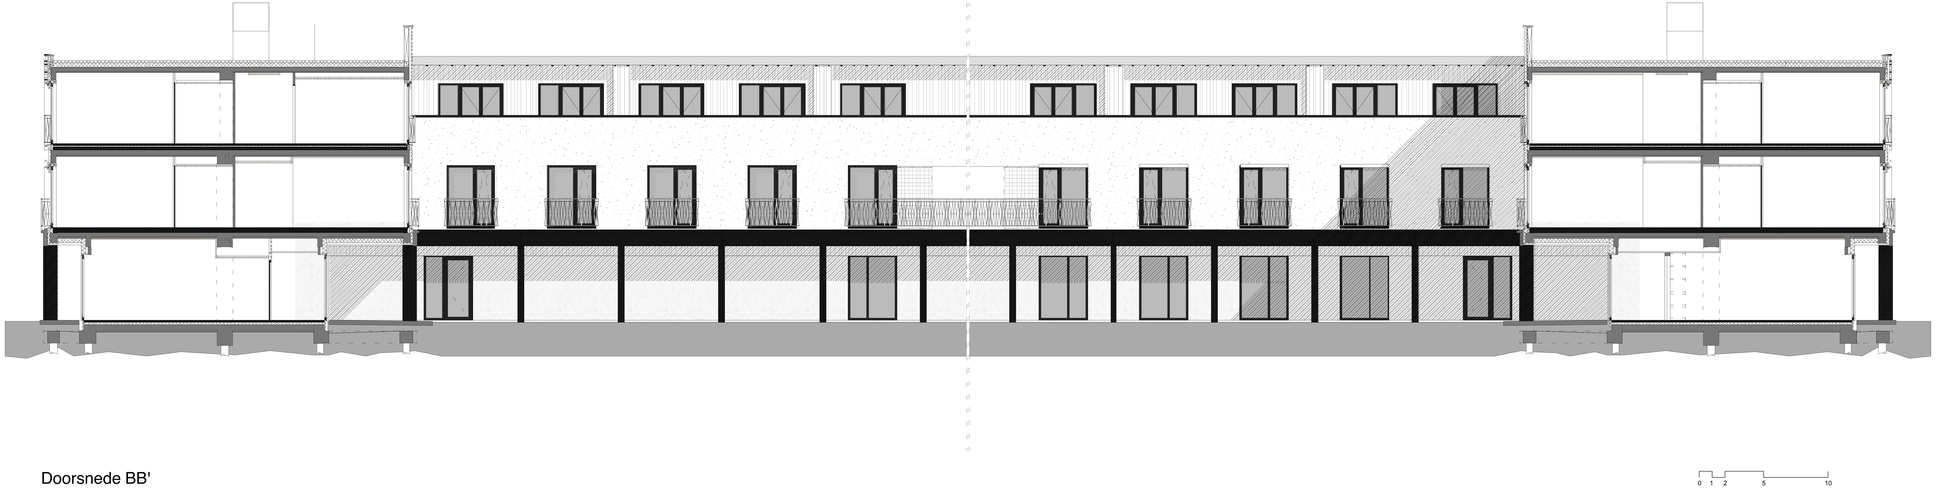

Doorsnede BB'

0 1 2 5 10