


GELUKKIVLOERPLAN 1/100

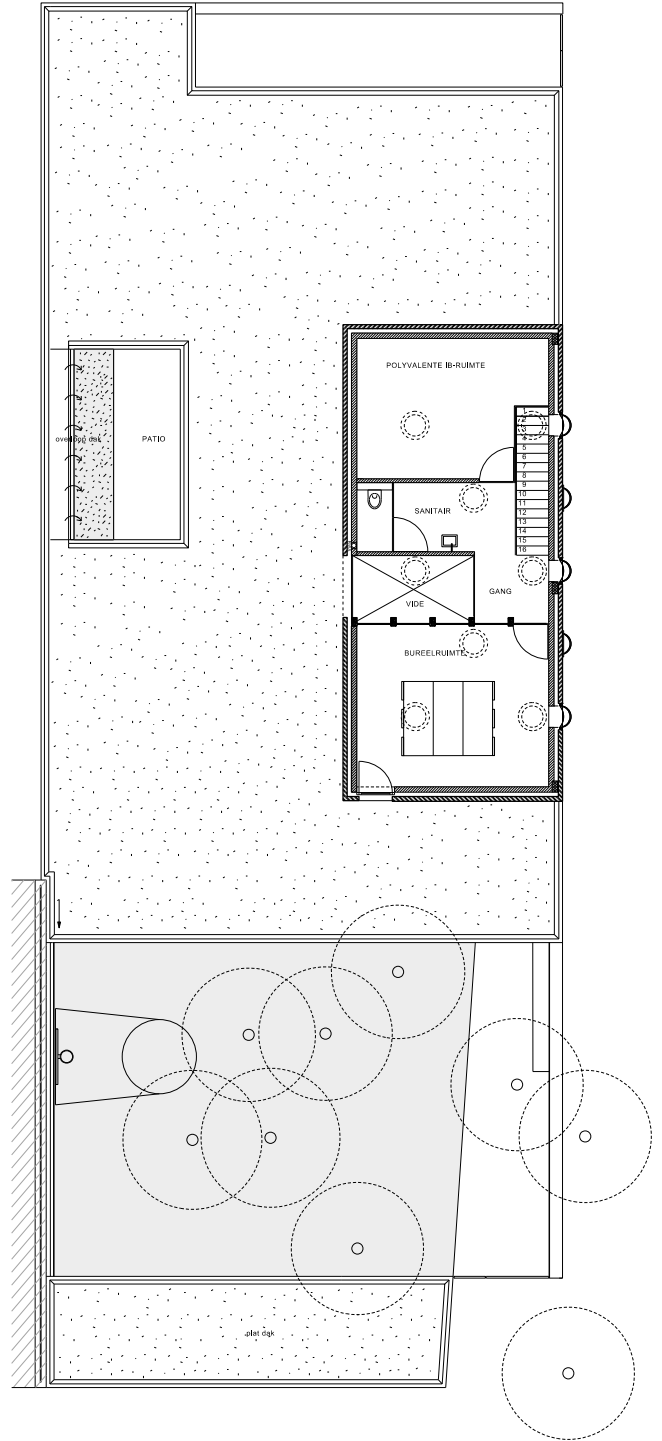

VERDIEPINGSPLAN 1/100