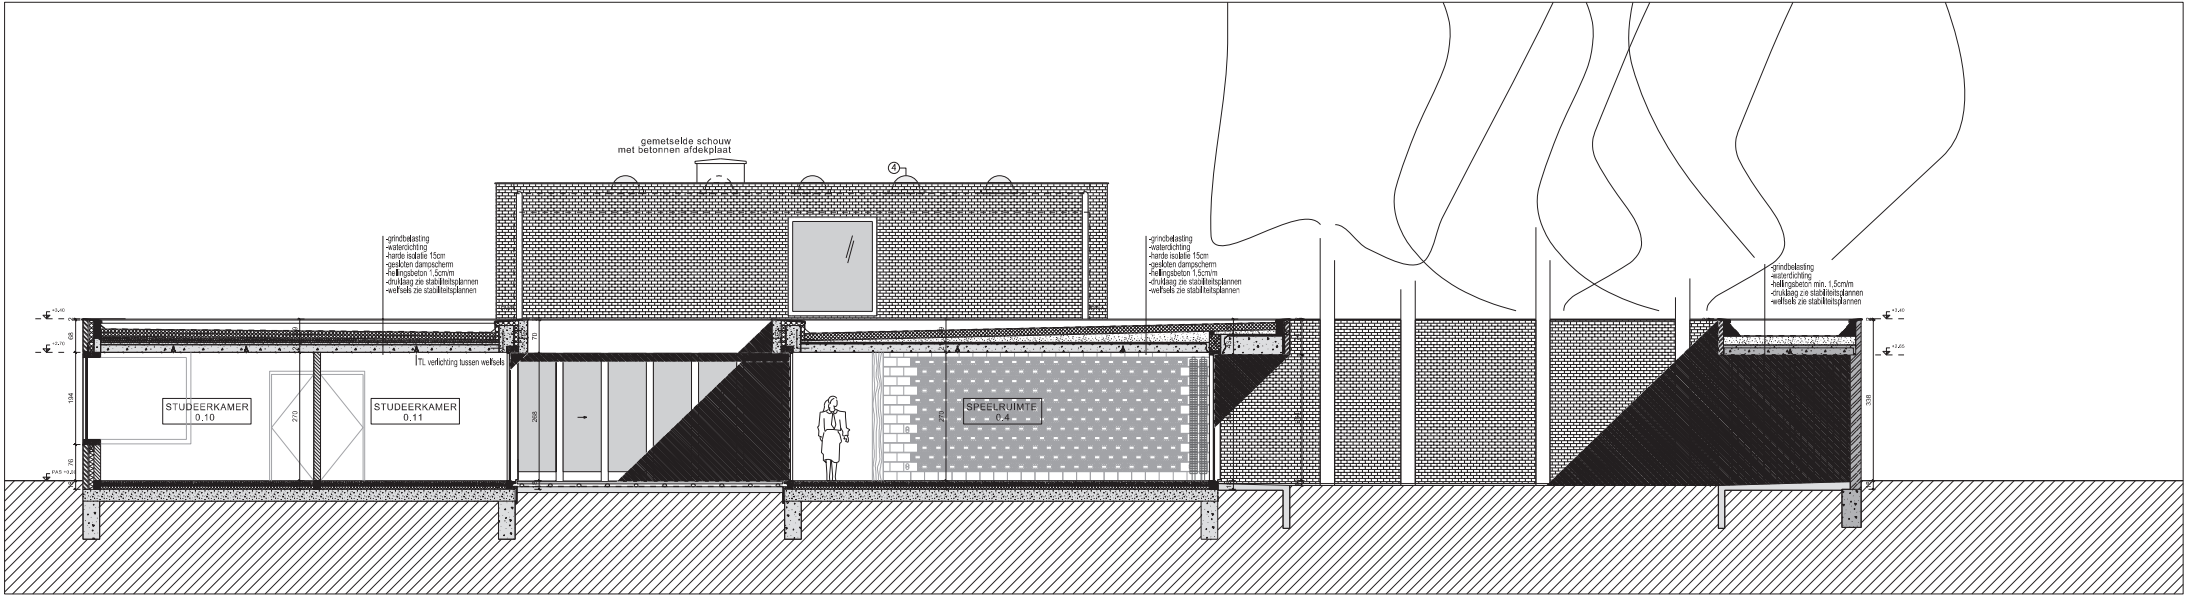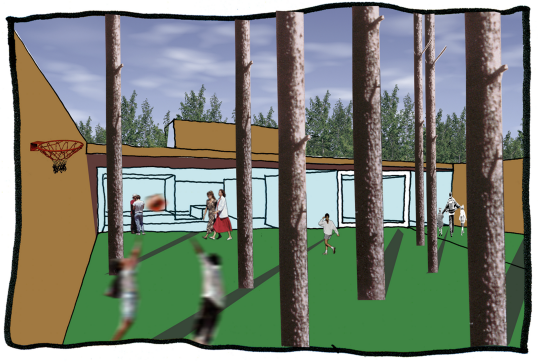
gemetselde schouw
met betonnen afdekplaat
-grindbelasting
-waterdichting
-harde isolatie 15cm
-gesloten dampscherm
-hellingsbeton 1,5cm/m
-dvuklaag zie stabiliteitsplannen
-wellsels zie stabiliteitsplannen
TL verlichting tussen wellsels
STUDEEKAMER
0.10
STUDEERKAMER
0.11
SPEELRUIMTE
0.4
-grindbelasting
-waterdichting
-hellingsbeton min. 1,5cm/m
-dvuklaag zie stabiliteitsplannen
-wellsels zie stabiliteitsplannen