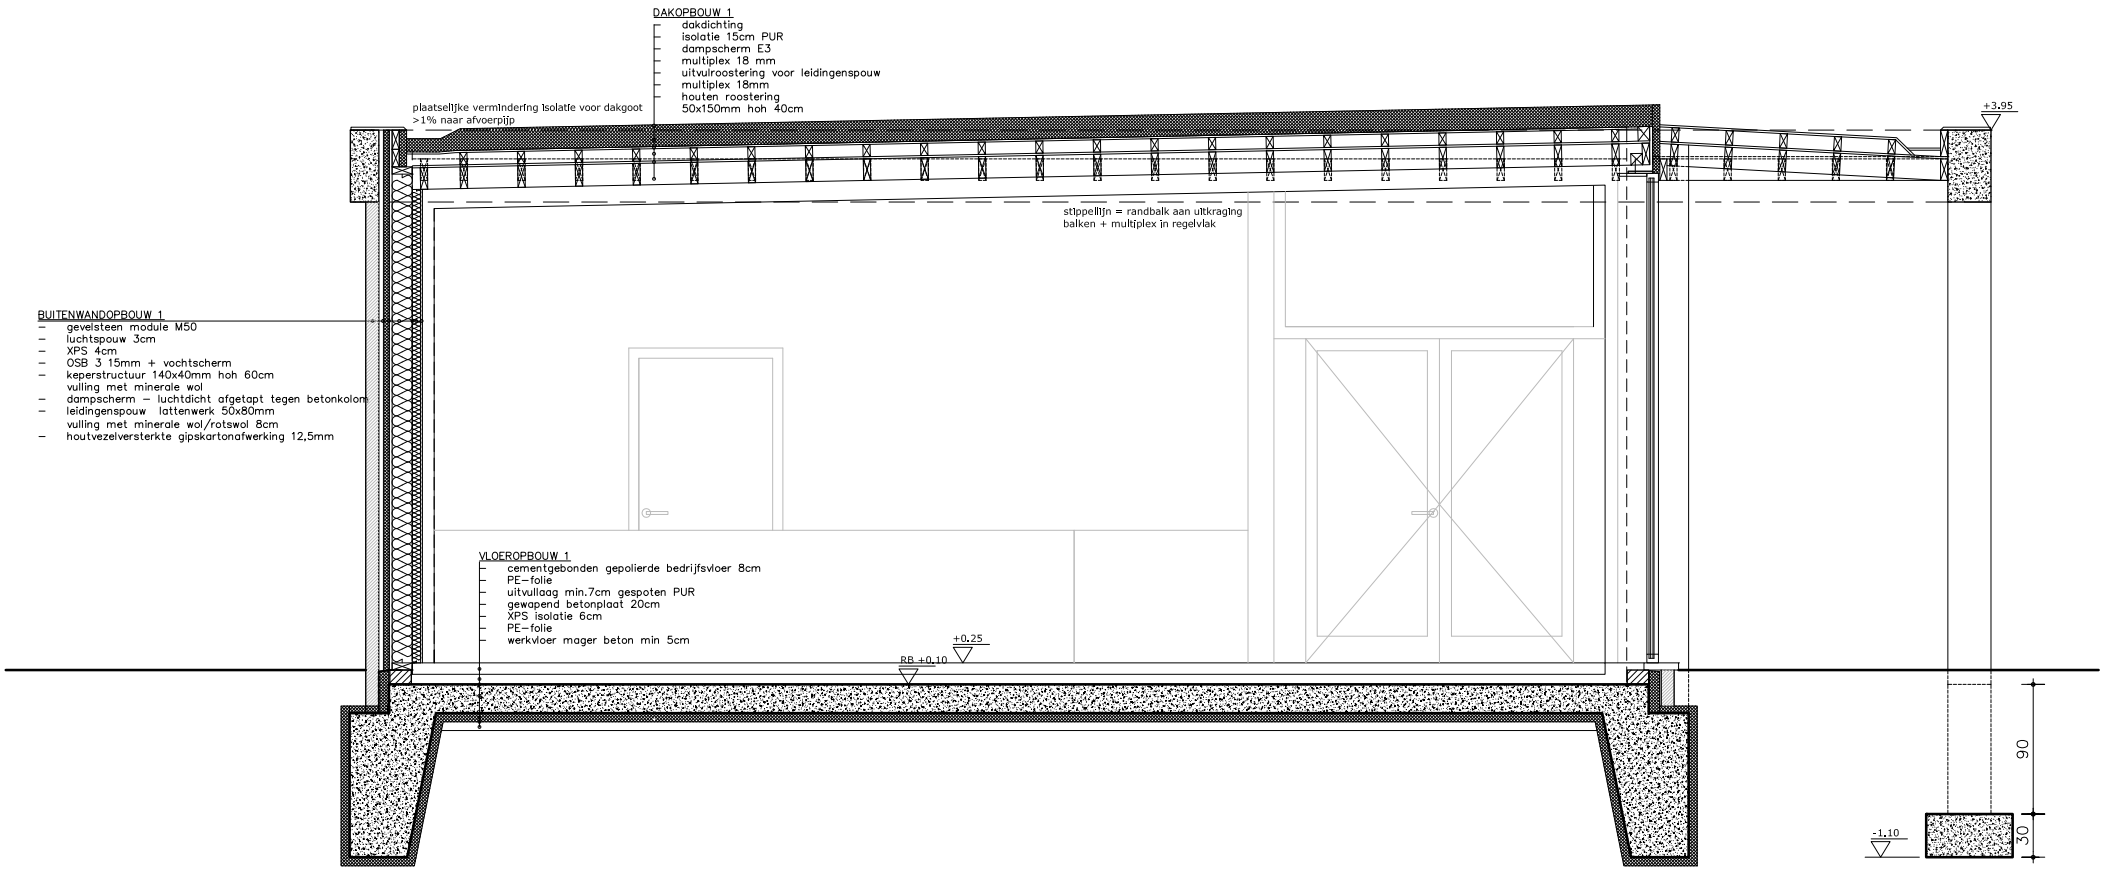

MOTIEF
ARCHITECTEN

5. Snede eetzaal BB' door houten roostering
Schaal 1/50

Motief_uitbrschoolMeul_snedeBBacc