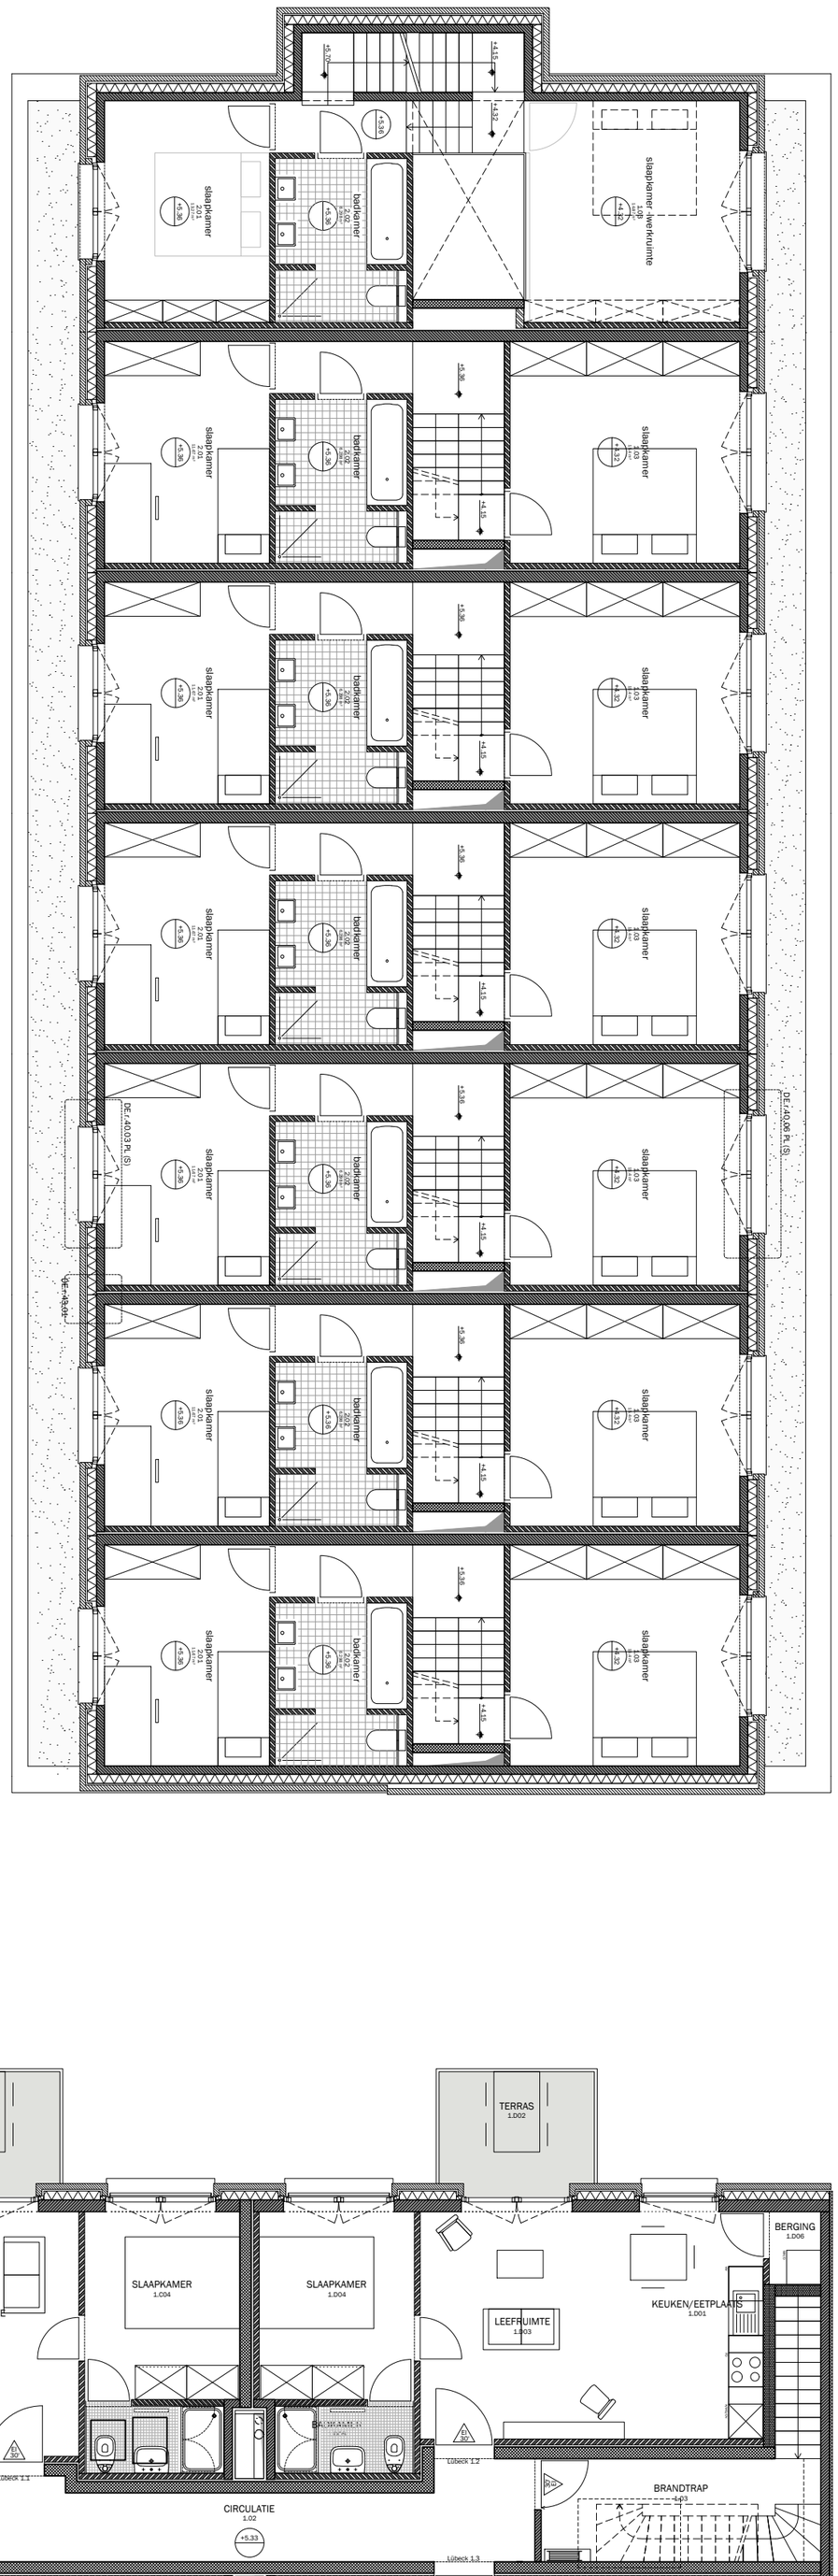

nr. 03/06
ONO architectuur