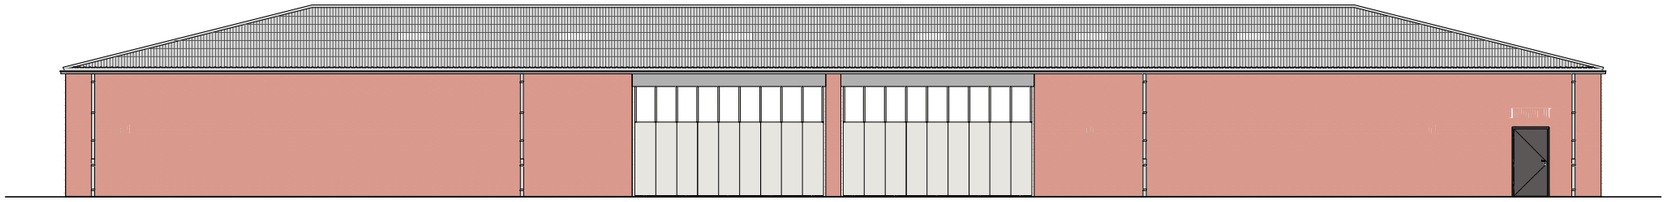

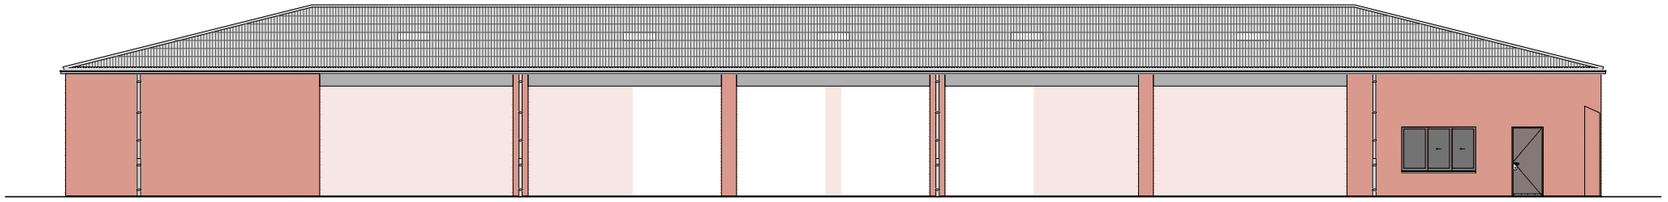

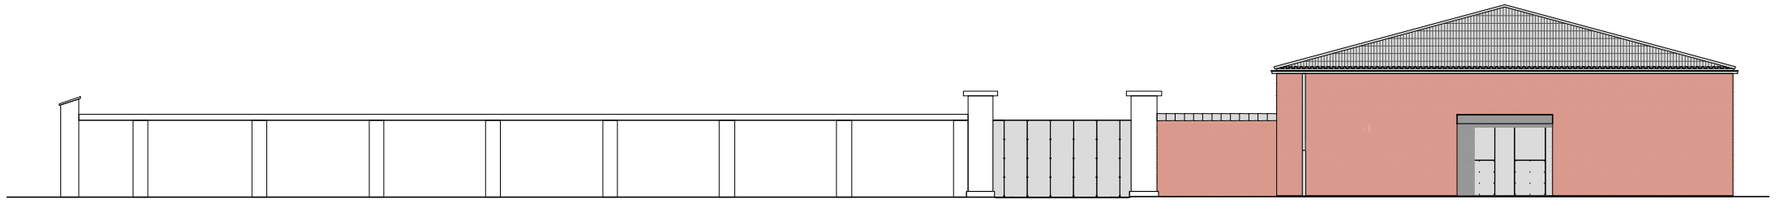

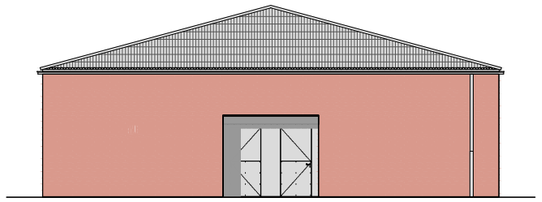

03 - aanzichten
groendienst Neerhoeve

ONO architectuur

0 1 2 4 10m