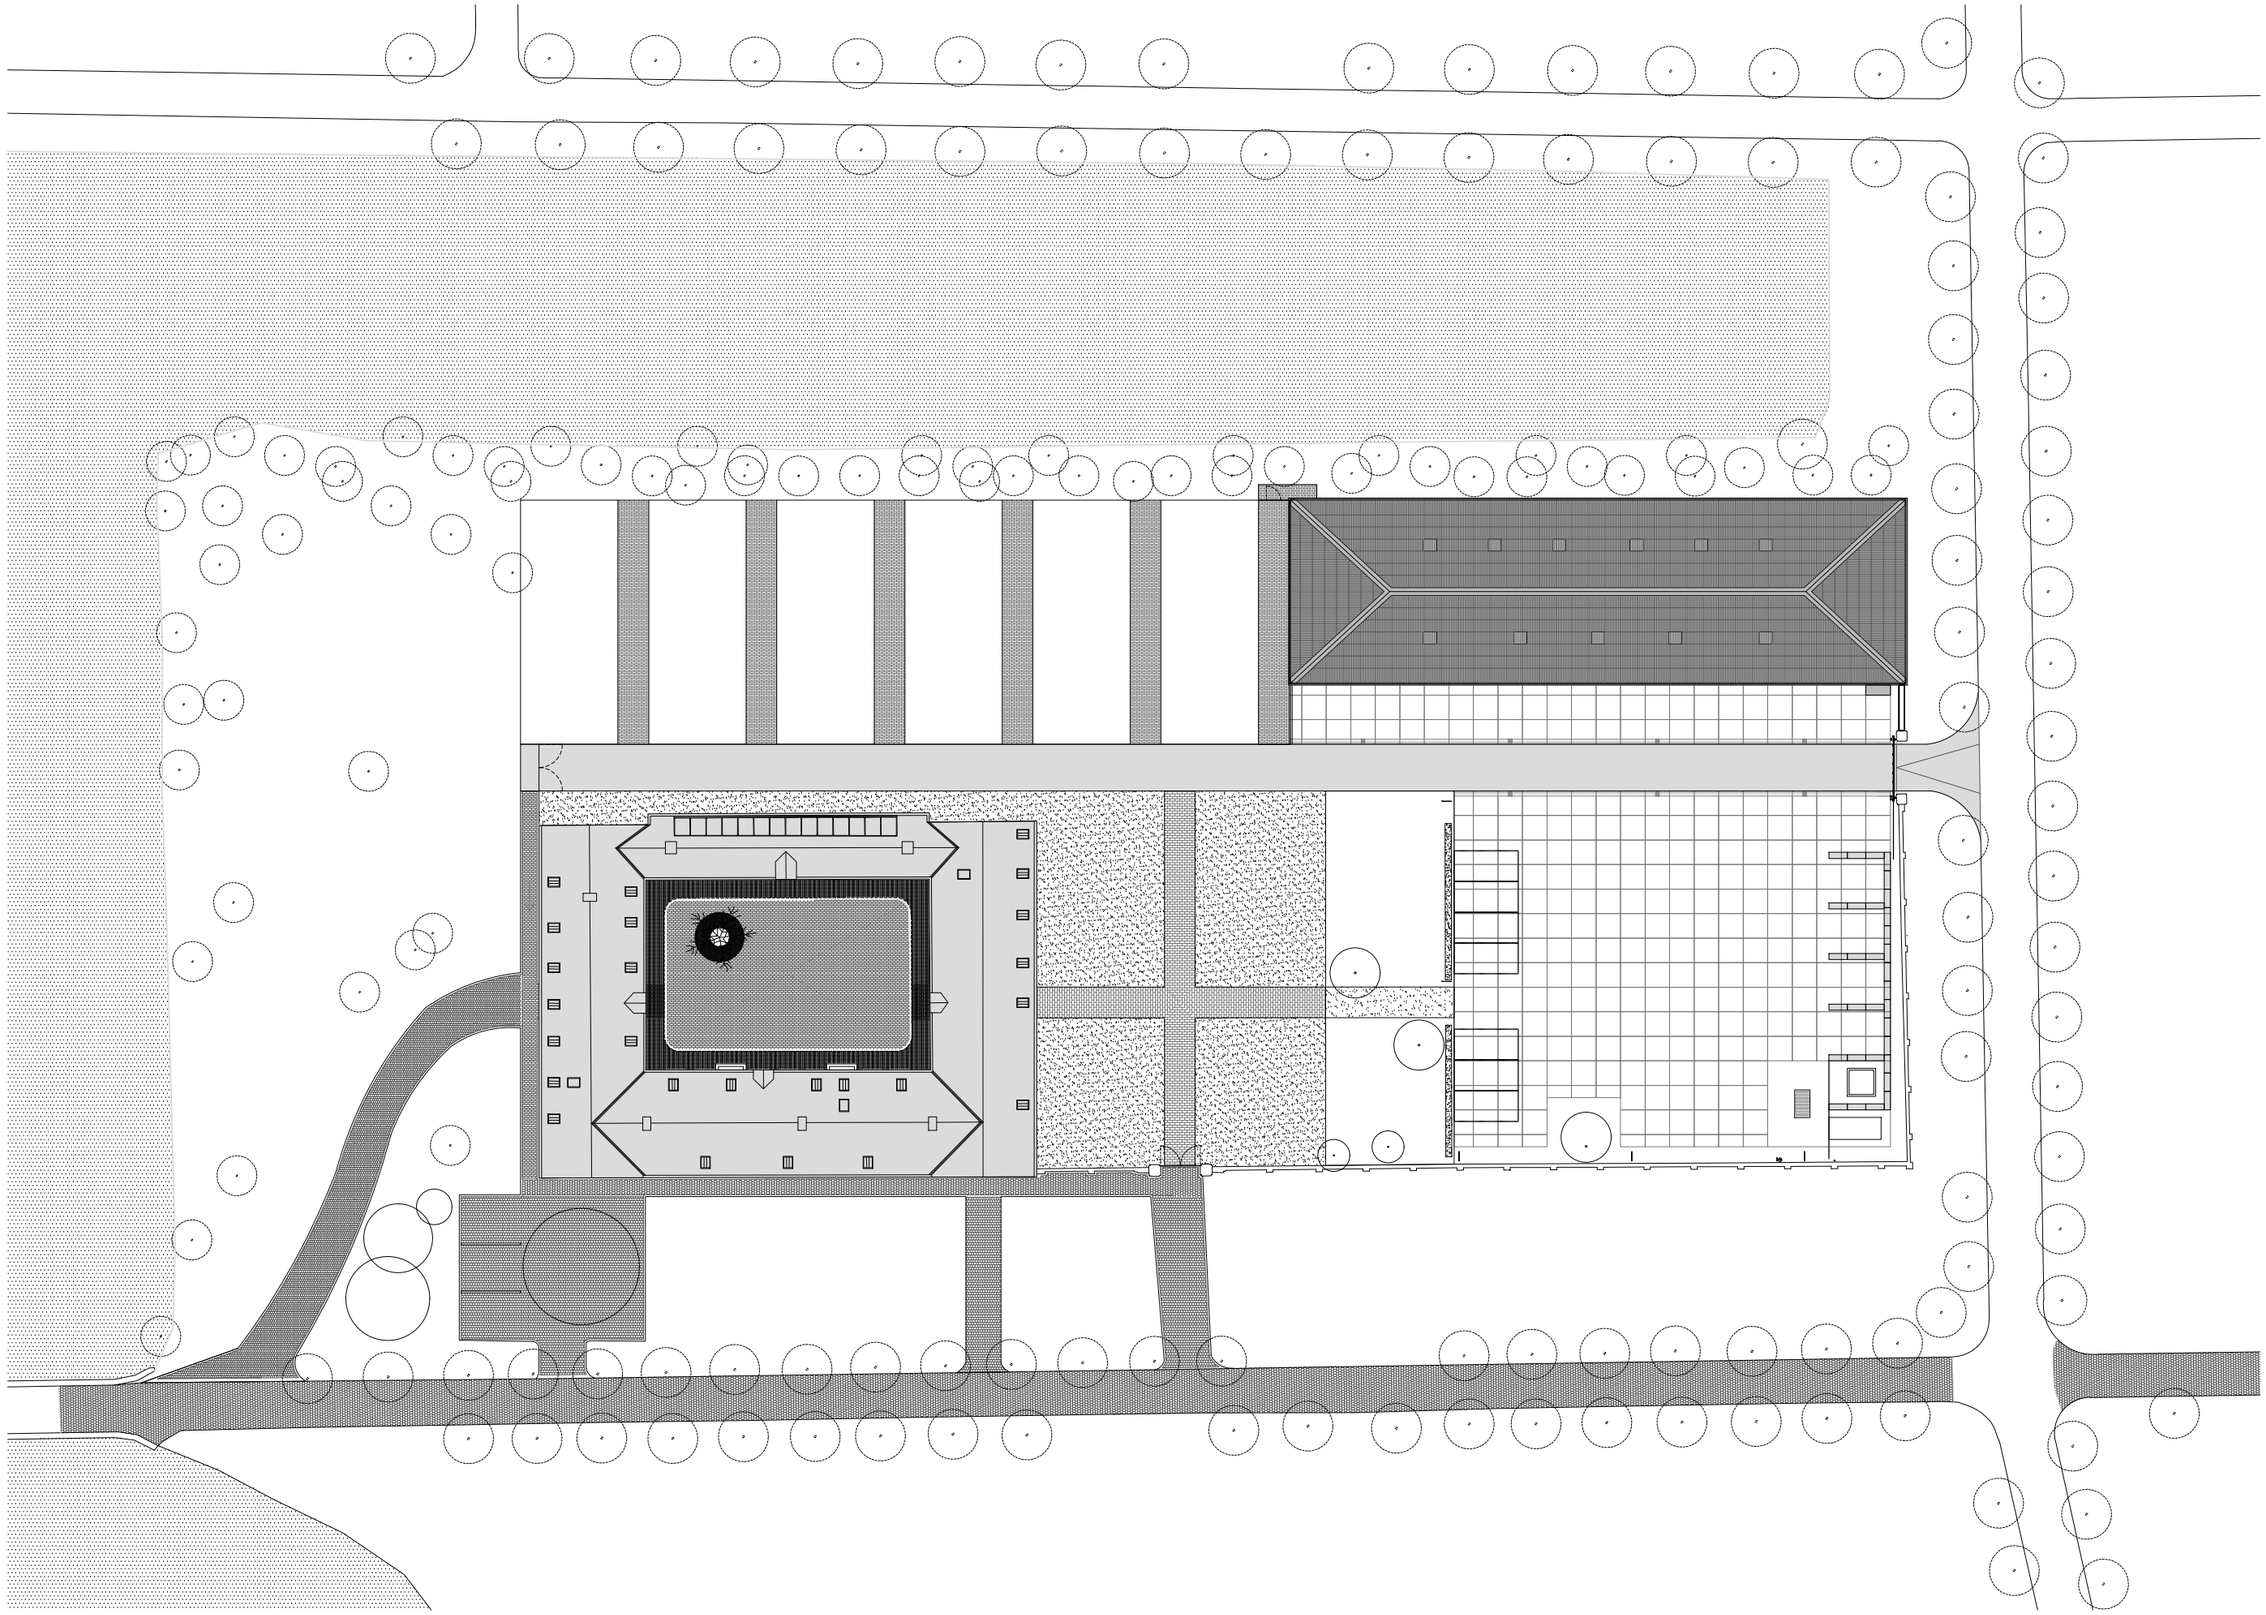

01 - inplanting
groendienst Neerhoeve

ONO architectuur