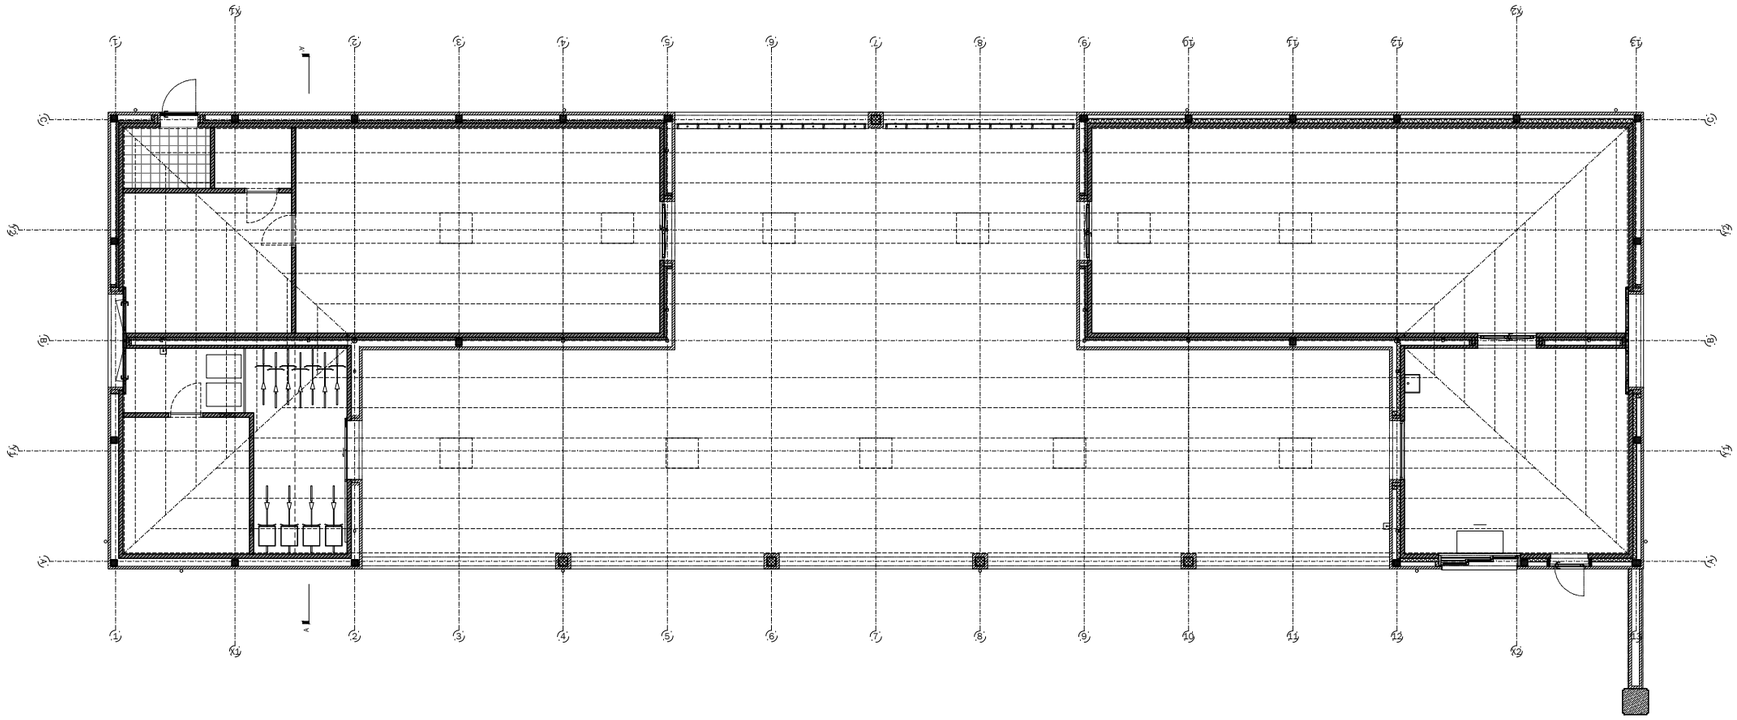

02 - plan begane grond
groendienst Neerhoeve

ONO architectuur

0 1 2 4 10m