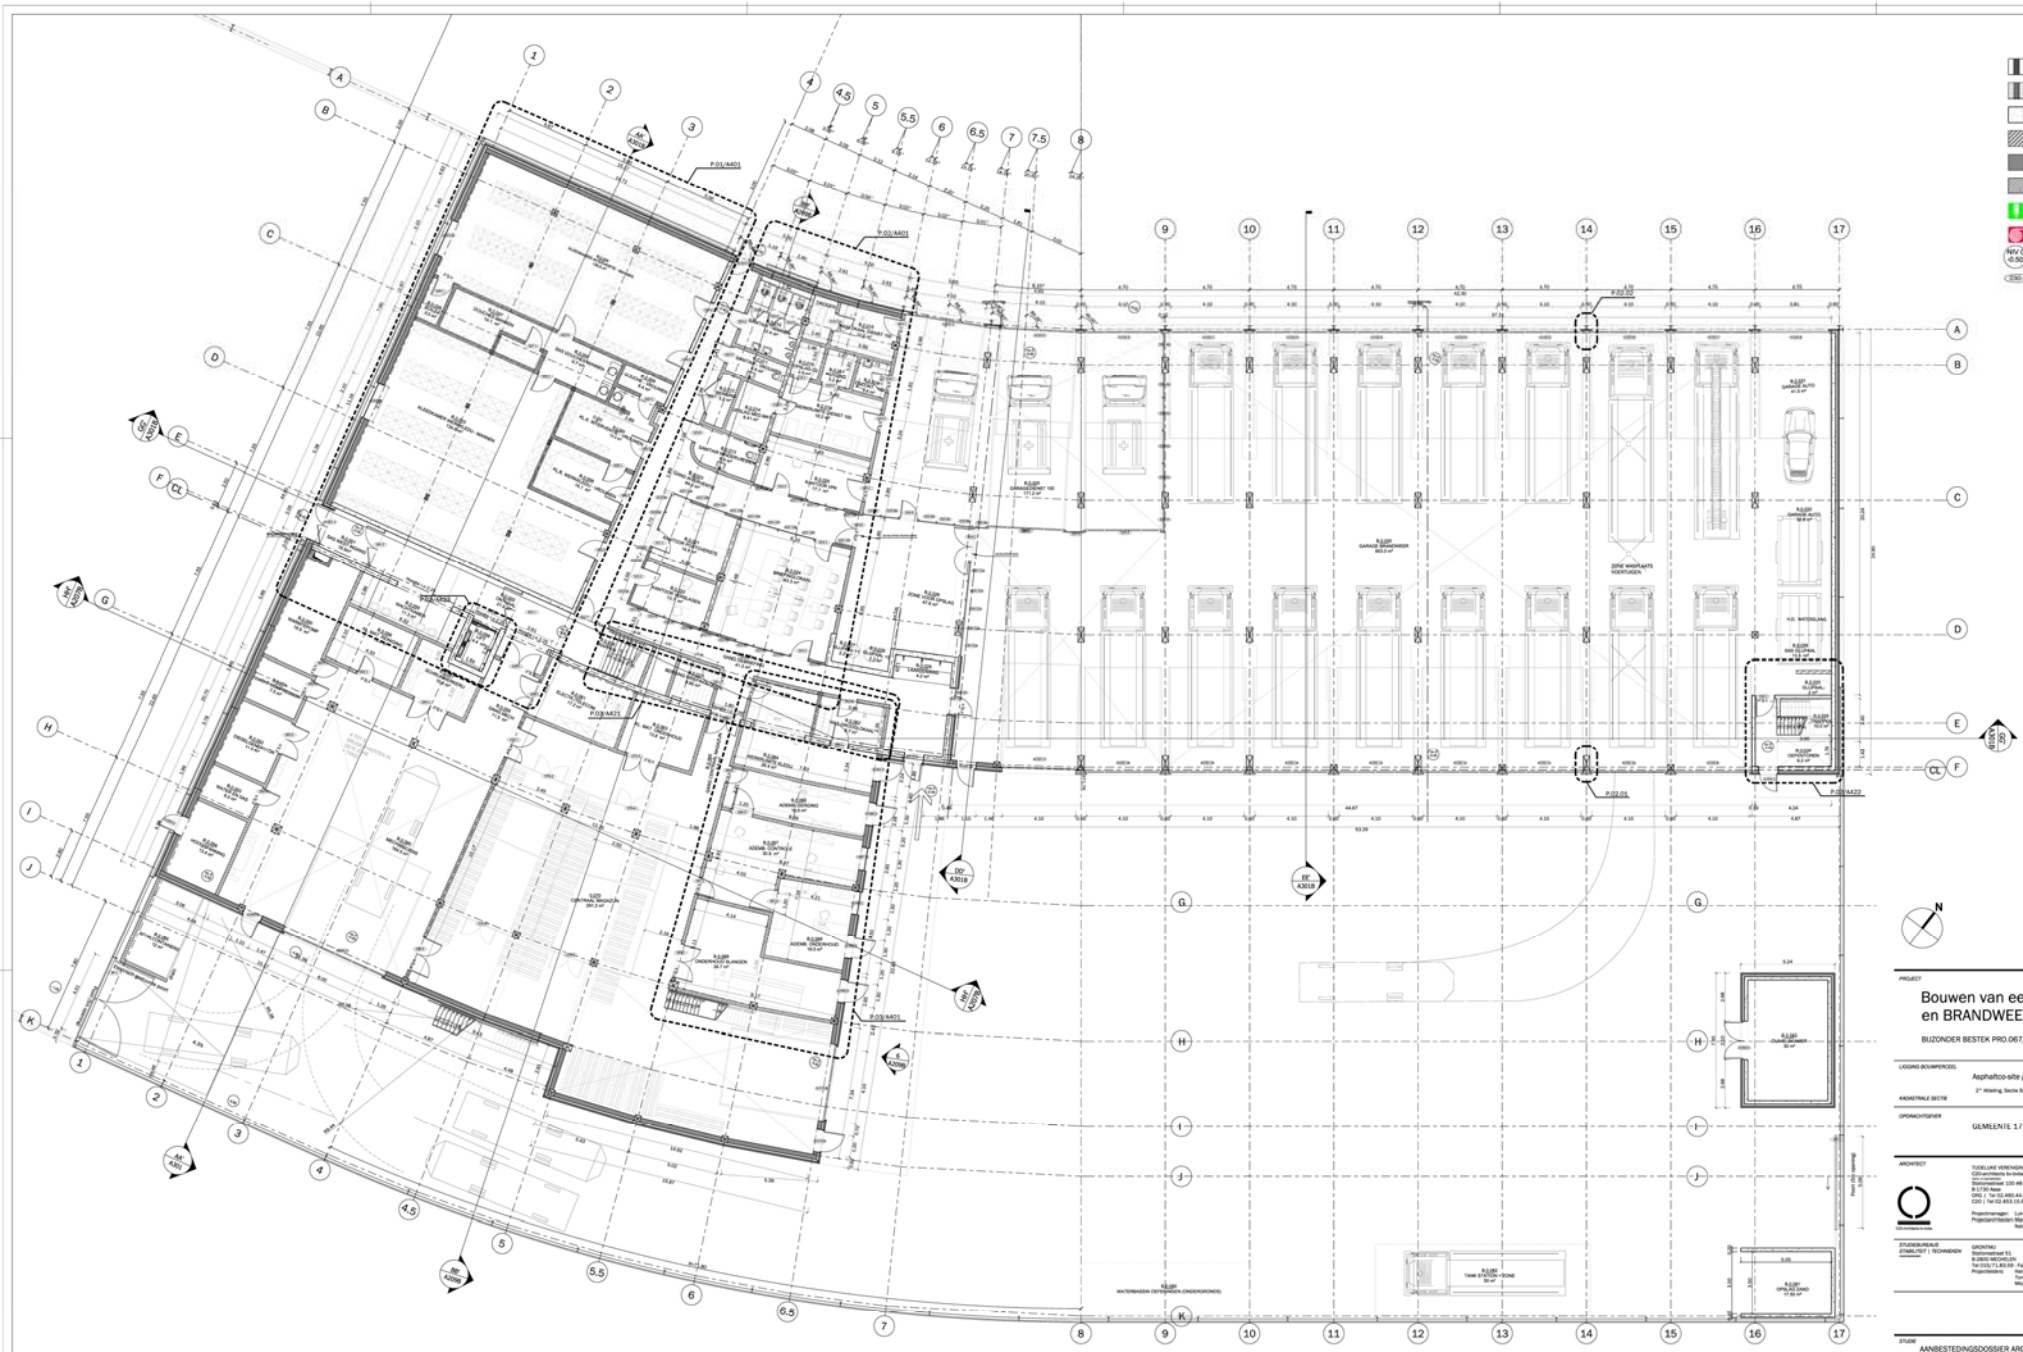

LEGENDE

- Betonnen gevelopbouw
- Lichte gevelstructuur met zinkafwerking
- Ter plaatse gestort beton
- Metselwerk betonblokken
- Gipskartonwanden
- Houten kantoorwanden met beglazing
- Aanduiding nooduitgang + veiligheidsverlichting
- Muurhaspel 30 meter
- NIV 0 -0.50 Peil afgewerkte vloer
- C30-2 Binnen-en buitenschrijnwerk

PROJECT

Bouwen van een NIEUW JEUGDCENTRUM en BRANDWEERKAZERNE Asse

BIJZONDER BESTEK PRO.067/10351 (brandweer) EN PRO.069/10358 (jeugdcentrum)

LIGGING BOUWPERCEEL

Asphaltco-site gelegen langs de N9k 1730 Asse

2° Afdeling, Sectie B, nr. 465p, 484m2, 484n2, 484o2, 458d, 459e

KADASTRALE SECTIE

OPDRACHTGEVER

GEMEENTE 1730 ASSE

Drs. Kaan Van Eisen & Drs. Luc De Prouw, voorzitter en gemeentesecretaris handelend in uitvoering van de beslissing van het College van Burgemeester en Schepenen van de gemeente Asse

Handelsregister: Luc De Prouw, Gemeentesecretaris

Handelsregister: Kaan Van Eisen, Burgemeester

ARCHITECT

TIJDELIJKE VERENIGING
C2D-architects bv-bvba | ORG architecten en stadsontwerpers bv-bvba
gevestigd te Asse
Stationsstraat 100-49
B-1730 Asse
ORG | Tel 02.460.44.08 | Fax 070.41.44.47
C2D | Tel 02.453.15.66 | Fax 02.453.15.69

Projectmanager: Luk Peeters | Lpeeters@org.public.org
Projectarchitecten: Marnik Dehaen | marnik.dehaen@c2d-architects.be
Natalie Seys | n.seys@org.public.org

ORG
Office for Permanent Modernity

STUDIEBUREAUS
STABILITEIT | TECHNIEKEN

GRONTMIJ
Stationsstraat 51
B-2800 MECHELEN
Tel 015/71.83.59 Fax 015/45.13.10
Projectleiders: Hans Wellens (Stabiliteit) - hans.wellens@grontmij.be
Tom Segers (Stabiliteit) - tom.segers@grontmij.be
Michael Dierickx (Technieken) - michael.dierickx@grontmij.be

STUDIE

AANBESTEDINGSDOSSIER ARCHITECTUUR

TEKENING

GRONDPLAN NIVEAU 0

WIJZIGINGEN

INDEX	DATUM	WIJZIGING
A		
B		
C		
D		
E		

DOSSIERNR.	DATUM	SCHAAL	PLANNR.
0909 | ASCO	28/06/2011	1:100	A100-BR / 2 / ORG