+01 03.50

+00 00.00

A

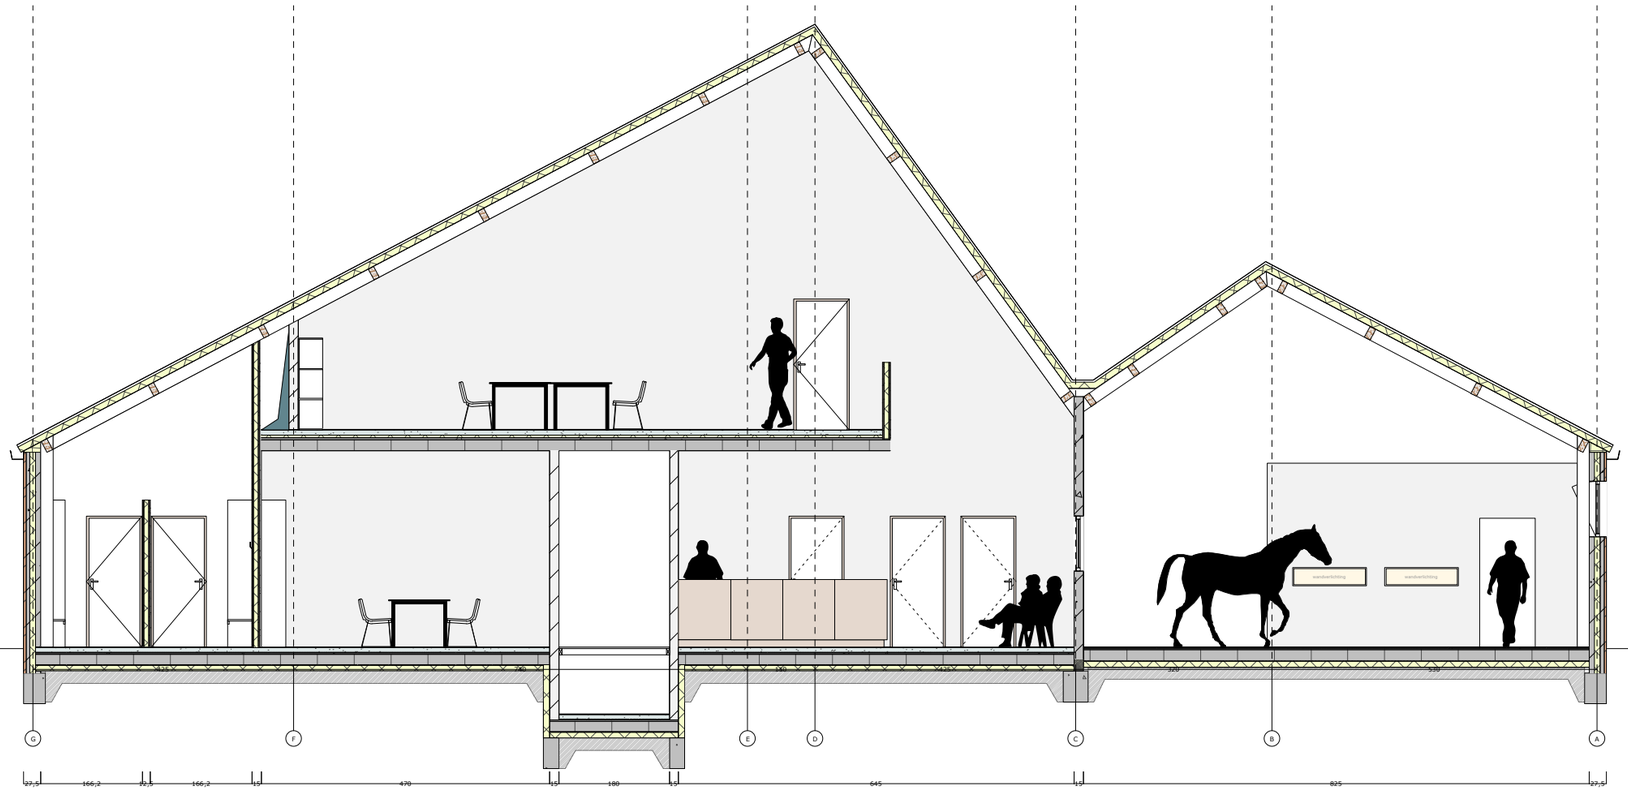

osar
WE DO ARCHITECTURE

schaal 1/100

0 1 3