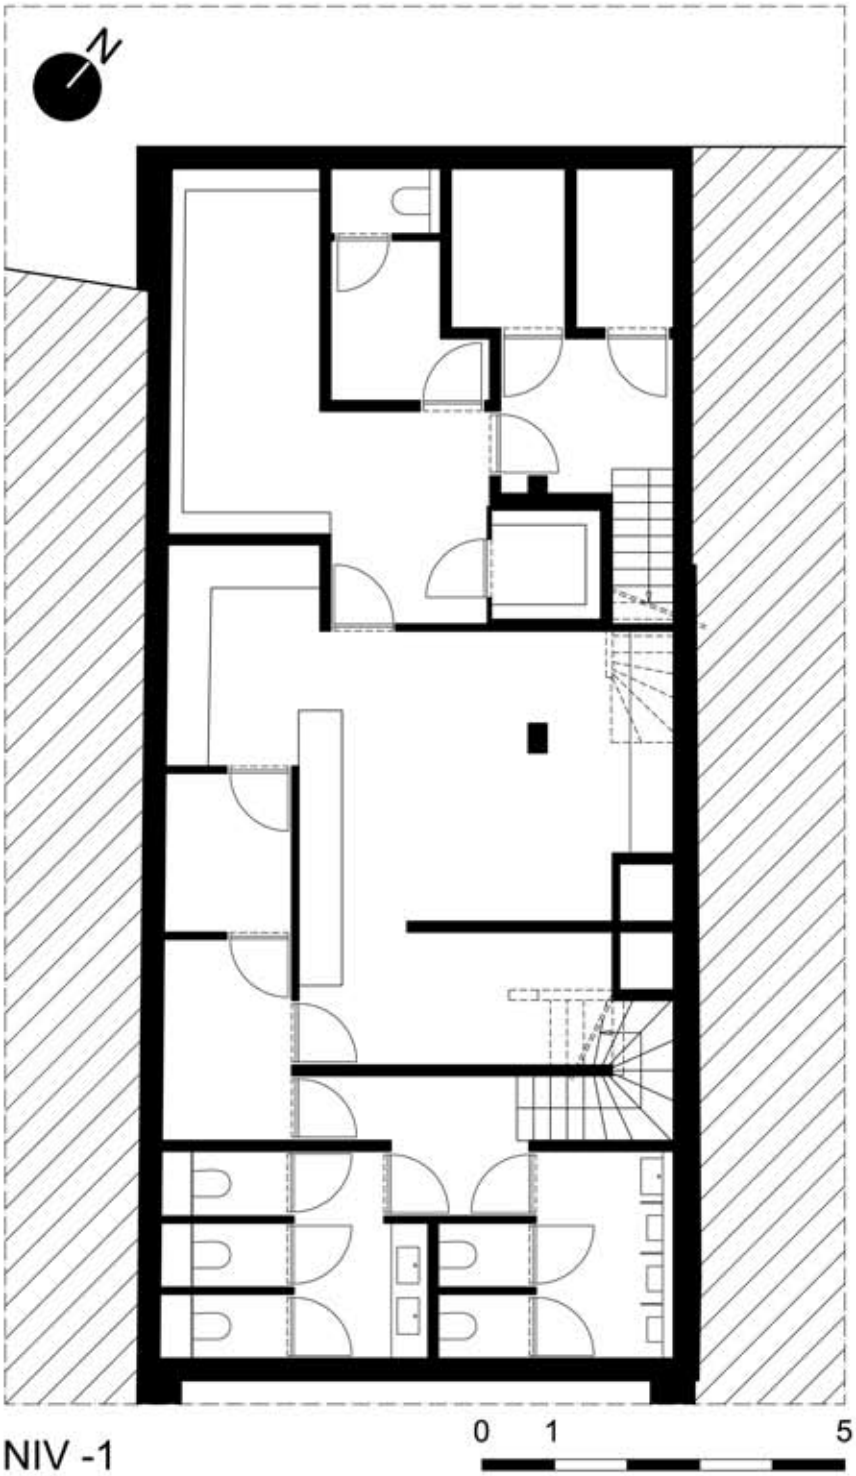


NIV -1

DECLERCK - DAELS ARCHITECTEN
Sint-Alfonsusstraat 8 - 8800 Roeselare
T 051/20.61.04
F 051/20.56.58
E info@declerck-daels.be
W www.declerck-daels.be