


Stadshal,  
Gent

-

plan verdiepte inrichting  
1/500

-

SH 2

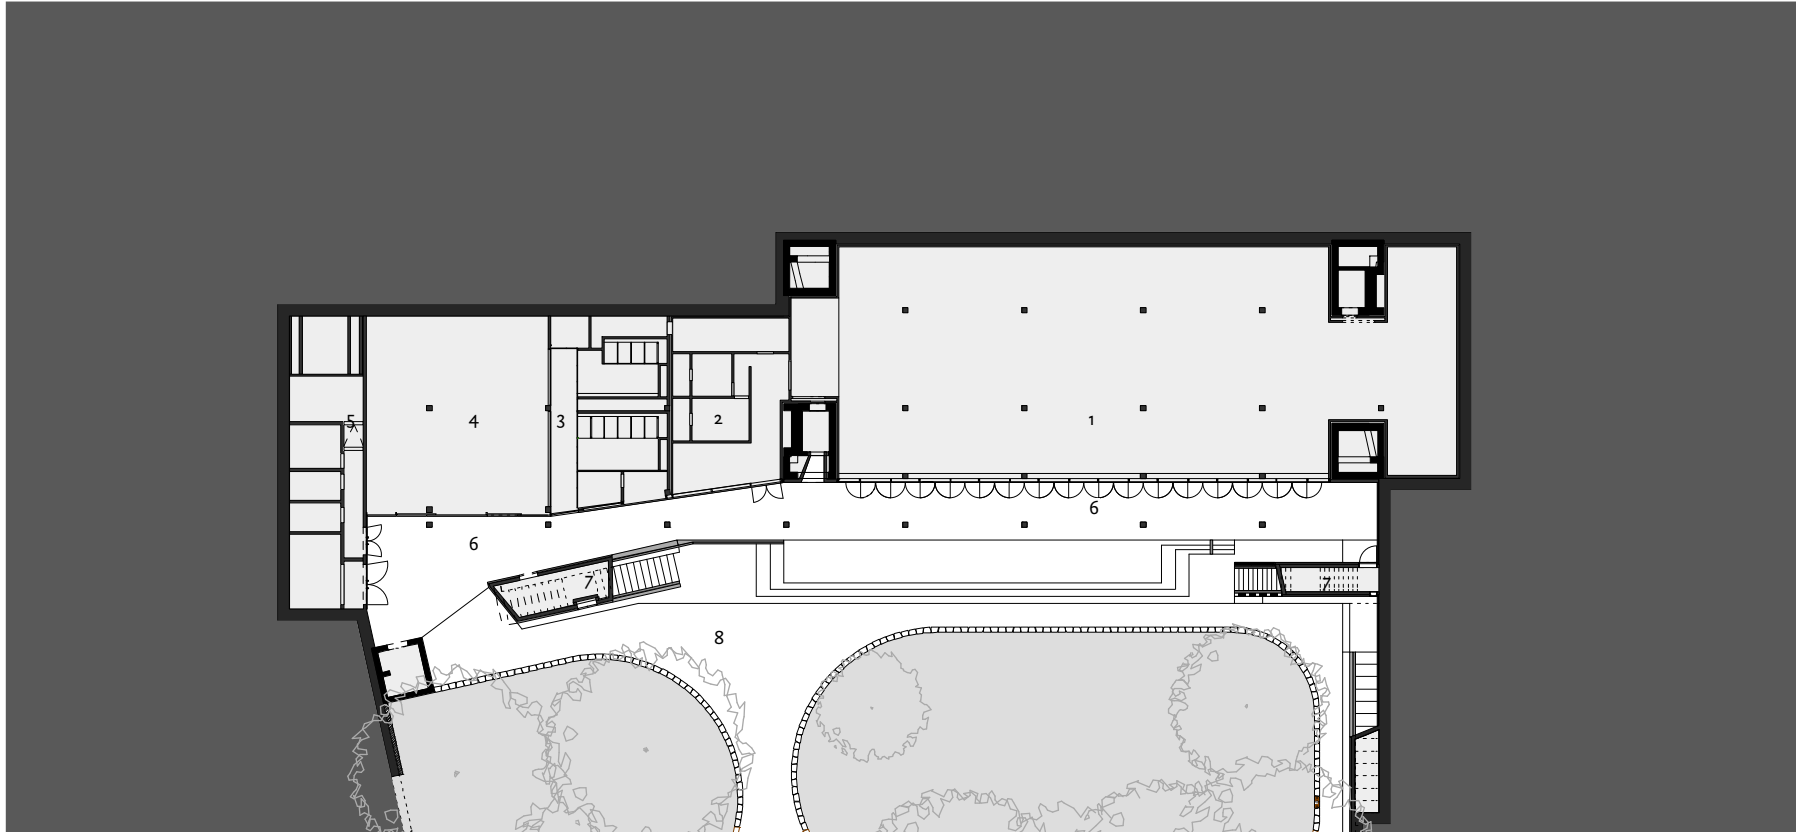

0 5 10 20m



1. grand café, casco  
2. artiestenloges  
3. publieke toiletten

4. publieke fietsenparking  
5. technische ruimte  
6. overdekte buitenruimte

7. opslagruimtes  
8. green: park