


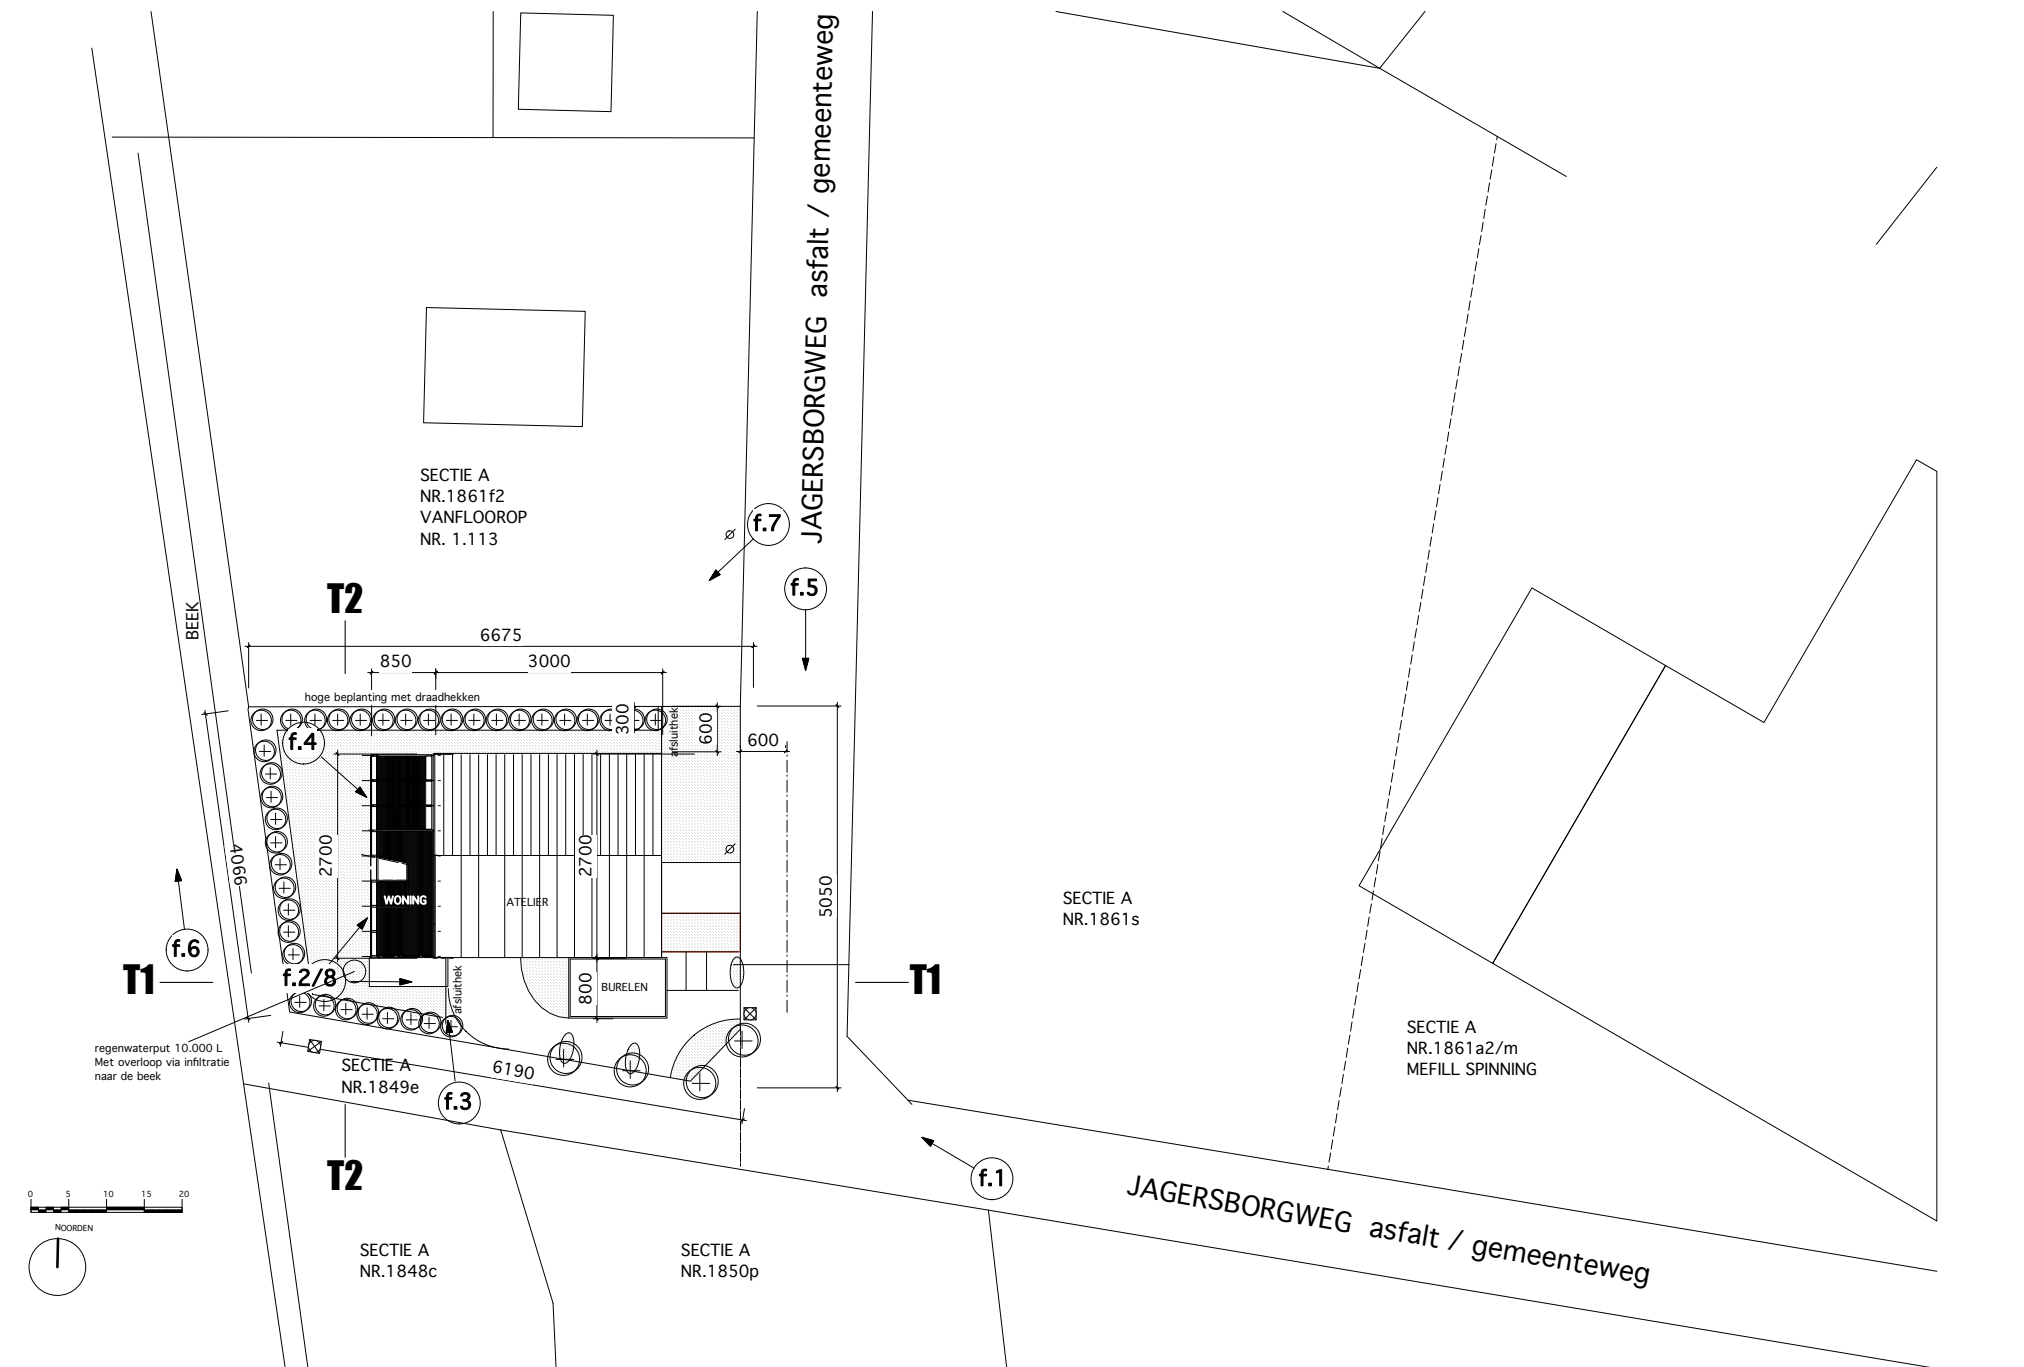

UITVOERING : BOUWEN VAN WONING AAN INDUSTRIELE LOODS

TITEL : **INPLANTING**

LOT/BLAD
UD-1/7

AANVULLINGEN			
a	b	c	d
01/11 2006	15/01 2007	01/02 2007	
d	e	f	

CARL BOURGEOIS EN TIJL VANMEIRHAEGHE
architecten



DE ARCHITECT
CARL BOURGEOIS
0476 416 406
carlbougeois@telenet.be

DE OPDRACHTGEVER :
NV. VAN DINTER
STAN VAN DINTER
JAGERSBORGWEG 1.101
3680 MAASEIK

GEGEVENS WERF :
VAN DINTER METAL
JAGERSBORGWEG 1.101
3680 MAASEIK