



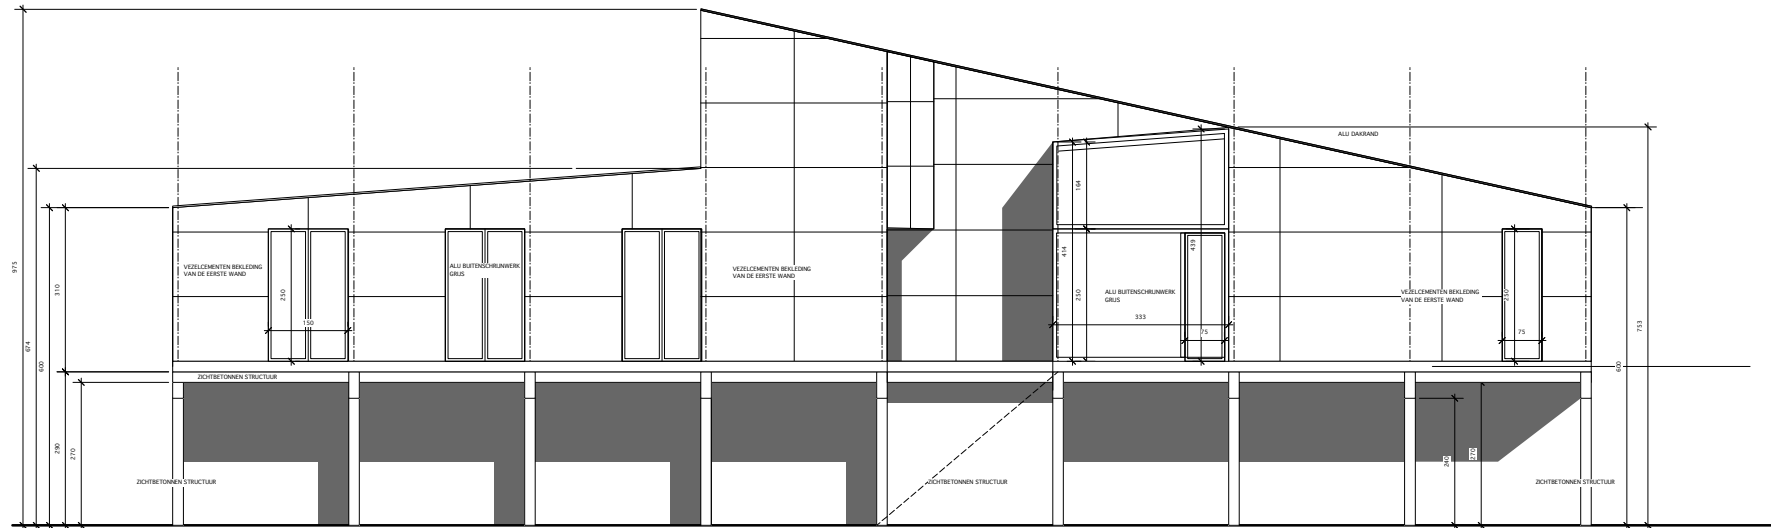

ZUID_WEST GEVEL ZONDER HOUTEN BEKLEDING

0 0,5 1 1,5 2,0

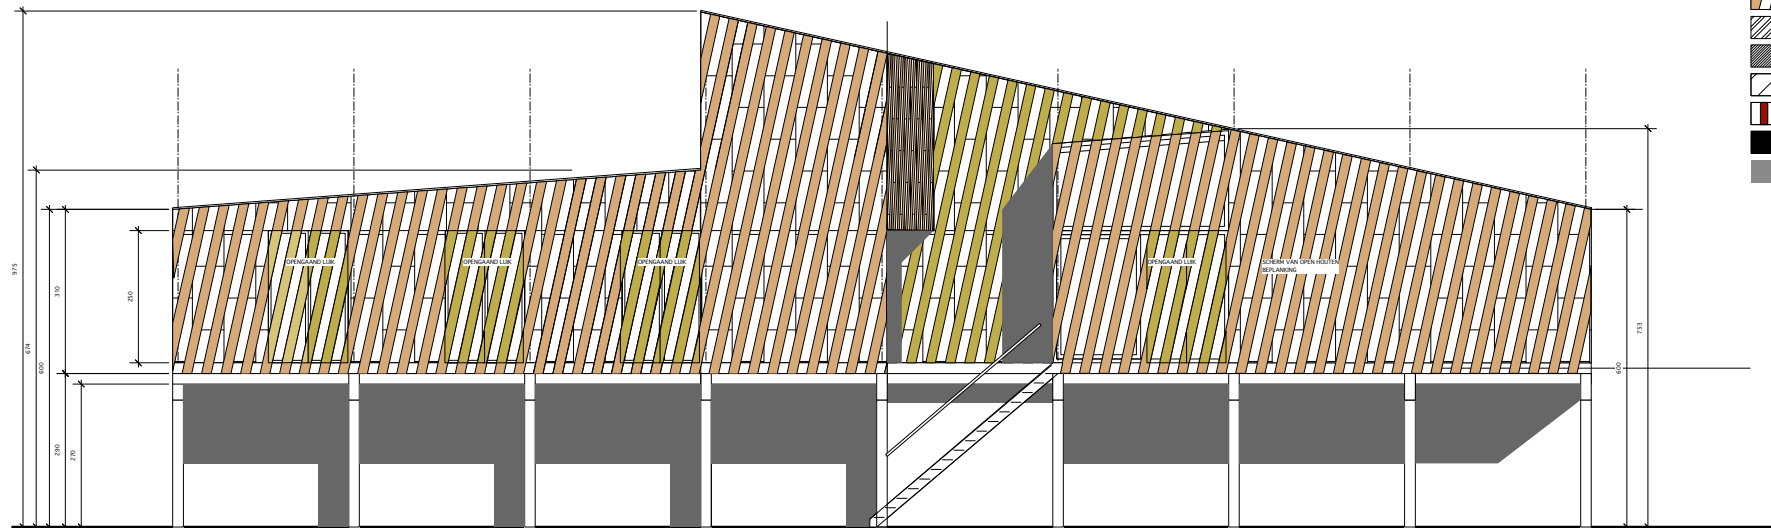

ZUID_WEST GEVEL MET HOUTEN BEKLEDING

- STALEN BARDAGE
- BEPLANKING
- METSELWERK
- ZICHTB. BETONSTEEN
- VOLUME BESTAANDE LOODS
- HOUTEN SKELETWANDEN
- SNEEDE BETONELEMENTEN
- SCHADUW

UITVOERING : BOUWEN VAN WONING AAN INDUSTRIELE LOODS

TITEL :

GEVEL

LOT/BLAD

UD-5/7

AANVULLINGEN

a	b	c
01/11	2006	
d	e	f

CARL BOURGEOIS EN TIJL VANMEIRHAEGHE
architecten



DE ARCHITECT

CARL BOURGEOIS
0476 416 406
carlbougeois@telenet.be

DE OPDRACHTGEVER :

NV. VAN DINTER
STAN VAN DINTER
JAGERSBORGWEG 1.101.
3680 MAASEIK

GEGEVENS WERF :

VAN DINTER METAL
JAGERSBORGWEG 1.101
3680 MAASEIK