Tekening 4 - West 8 urban design & landscape architecture bvba

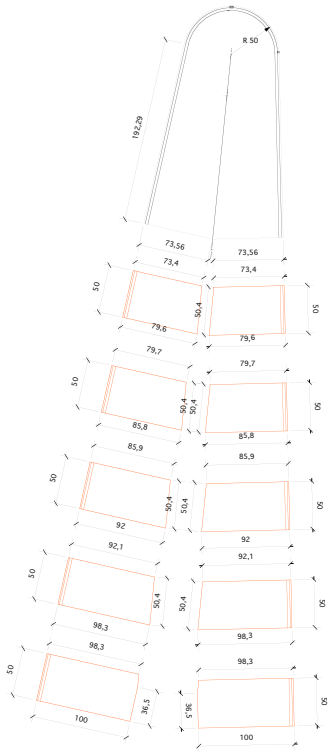

sluitstuk zuid + aansluitende passtukken

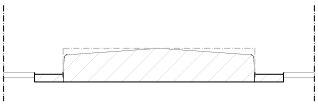

principedoorsnede sluitsuk

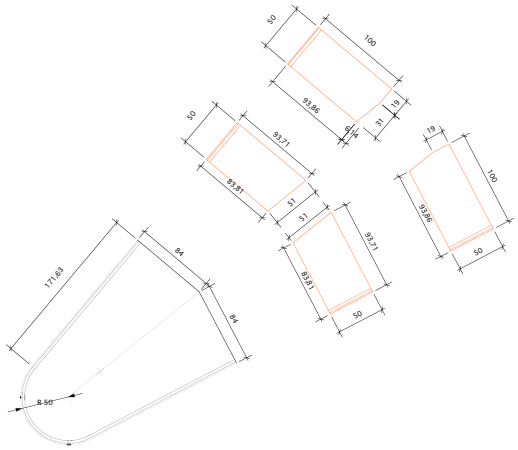

sluitstuk zuid + aansluitende passtukken

OPDRACHTGEVER:
STAD ANTWERPEN

project:
FALCONPLEIN _ VAN SCHOONBEKEPLEIN

projectnr: S288 site: Antwerpen tek: Bestekstekening formaat: A1

OVERZICHT SLUITSTENEN

schaal: 1:20 datum: 06.01.2006 tek.nr: 060106.S288.UI.mcd tek.: M.V.d.V.

WEST 8

West 8 urban design & landscape architecture b.v.
Schieweg 15 3016 BJ Rotterdam PO BOX 863 Rotterdam
T. +31 10 4482820, F. +31 10 4824132
e.mail: west8@west8.nl www.west8.nl
West 8 Brauter urban design & landscape architecture b.v.b.a.
Processiestraat 31, B-1745 Opwijk, Belgium