



**Gevel binnentuin**

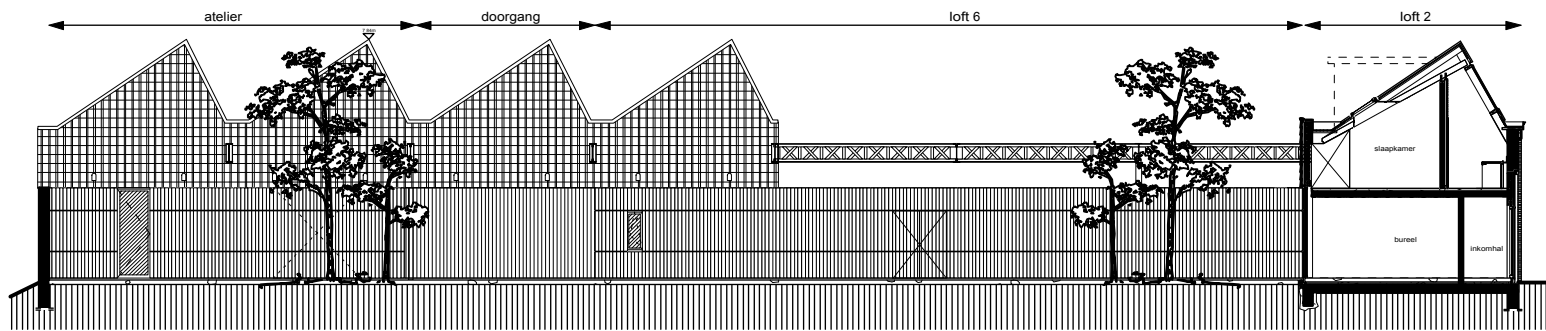

**Gevel binnentuin**

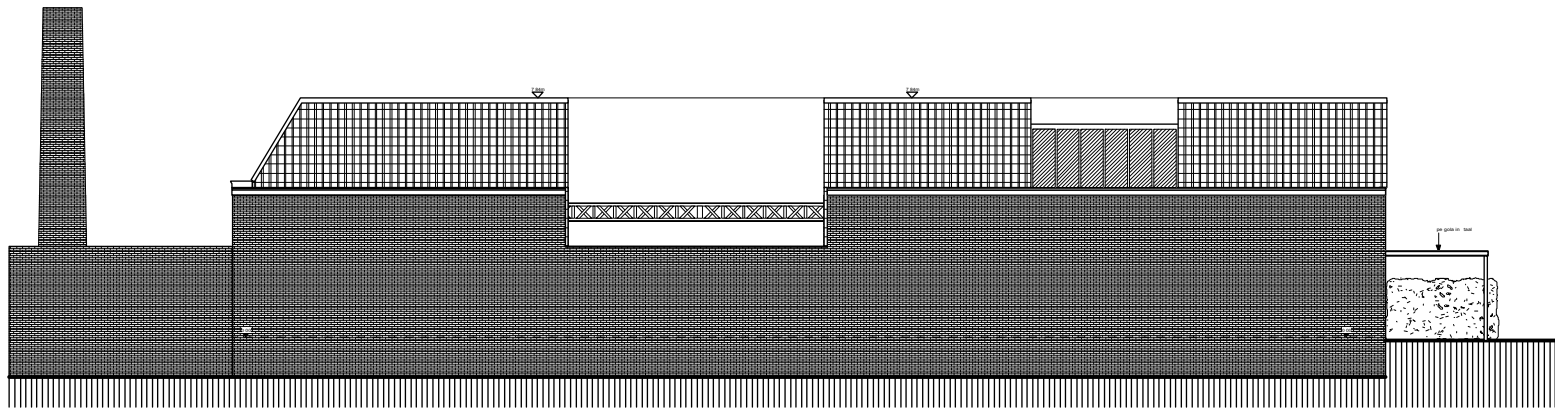

**Zijgevel rechts**

0 1 5 M