
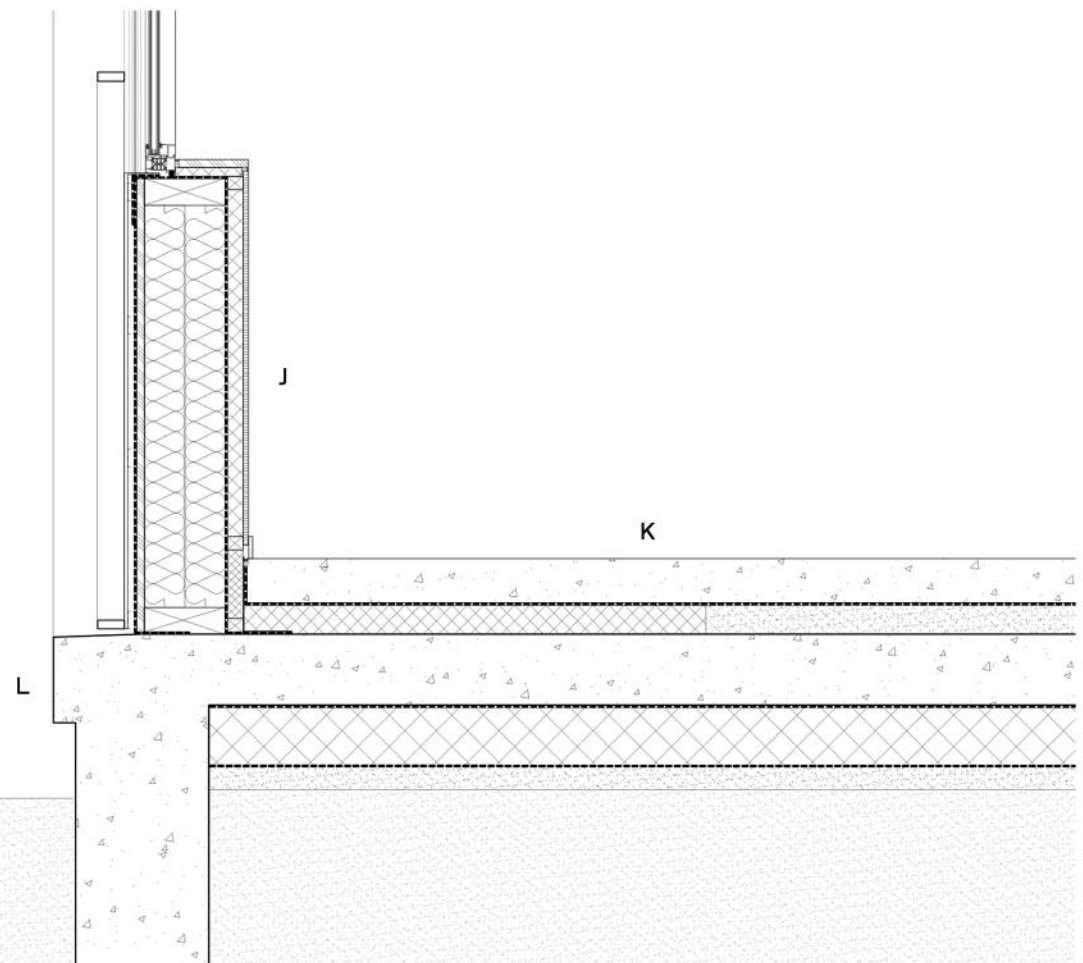


- A dakstructuur: aluminium sandwichpaneel, PUR dakisolatie, dampscherm, CLT
- B PVC dakafdichting
- C hellend L-profiel voor regenwaterafvoer
- D afdekprofiel in de kleur van het gegolfd aluminium paneel
- E stalen reling
- F aluminium raamkaders
- G terrasstructuur: groen dak, PUR-isolatie, dampscherm, CLT-dak, zone voor technieken, verlaagd plafond in akoestisch materiaal
- H vloerbedekking in beton
- I vloerconstructie: beton, PE-folie, PUR-isolatie, betonplaat, PE-folie, XPS-isolatie, PE-folie en werkvloer
- j betonnen plint, zichtbare oppervlakken gepolijst
- K vloerconstructie: beton, PE-folie, PUR-isolatie, betonplaat, PE-folie, XPS-isolatie, PE-folie, werkvloer
- L betonnen plint, zichtbare oppervlakken gepolijst

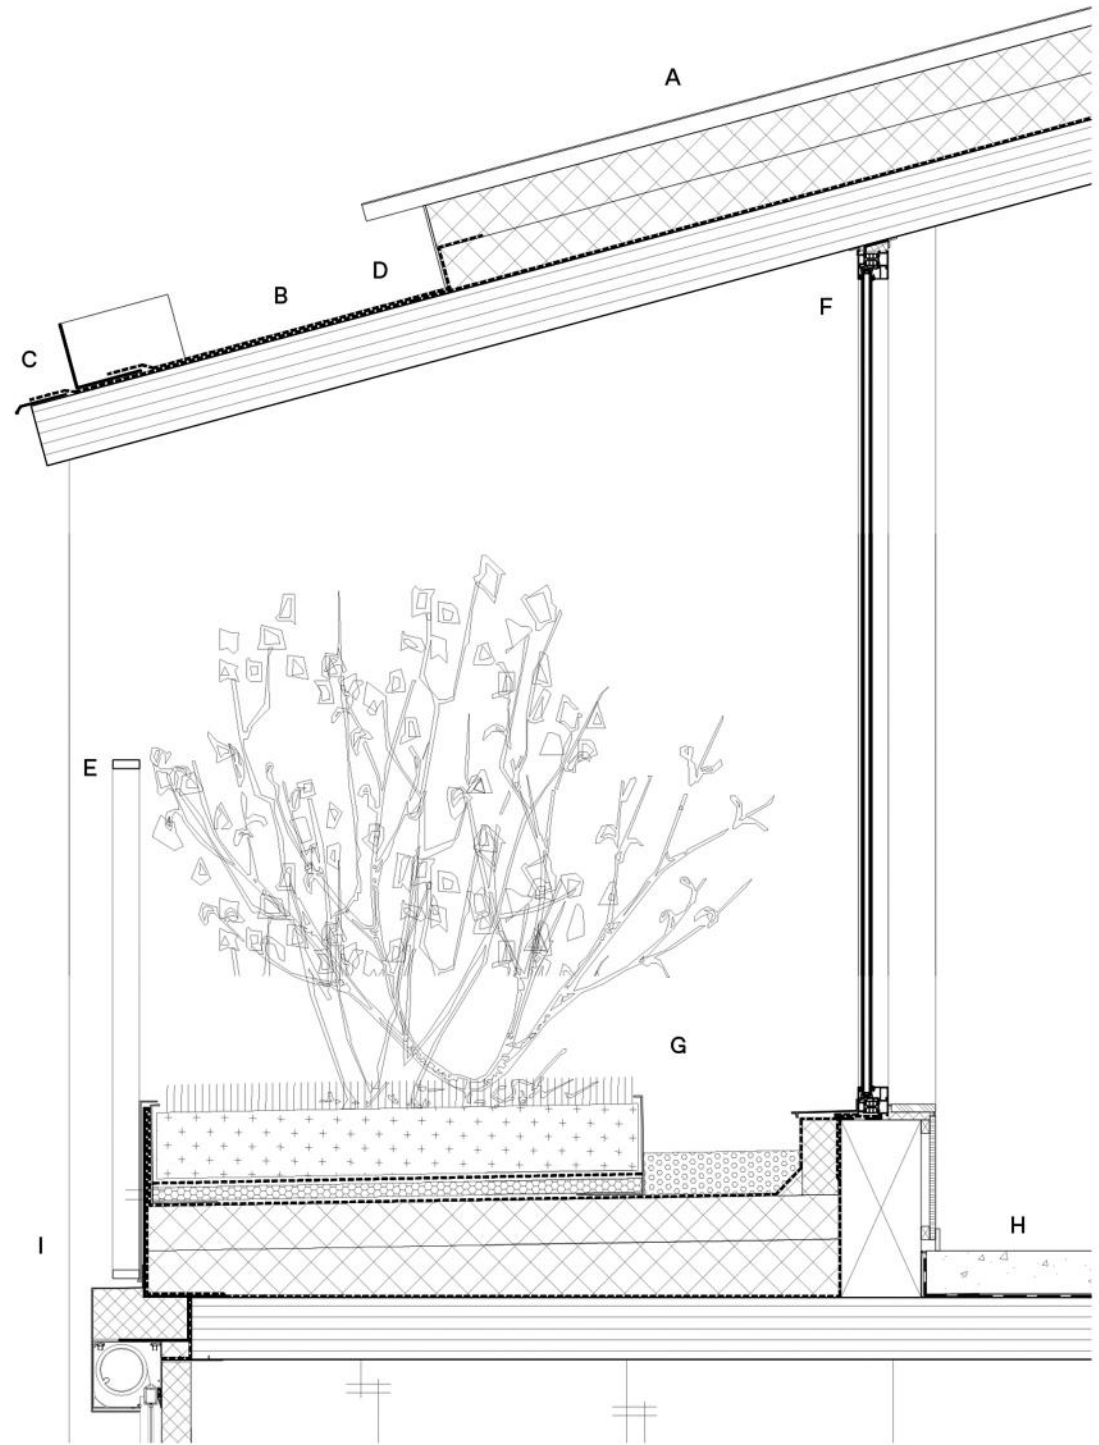

0m

1m