


- 1. traphal
- 2. carport
- 3. wulfins
- 4. buitenberging
- 5. doorgang
- 6. tuin gemeenschappelijk
- 7. appartement 1
- 8. bijkeuken
- 9. vestflie
- 10. keitraine
- 11. keuken
- 12. slaapkamer
- 13. badkamer
- 14. kantoor
- 15. koer/terras privé
- 16. groendak
- 17. eetruimte

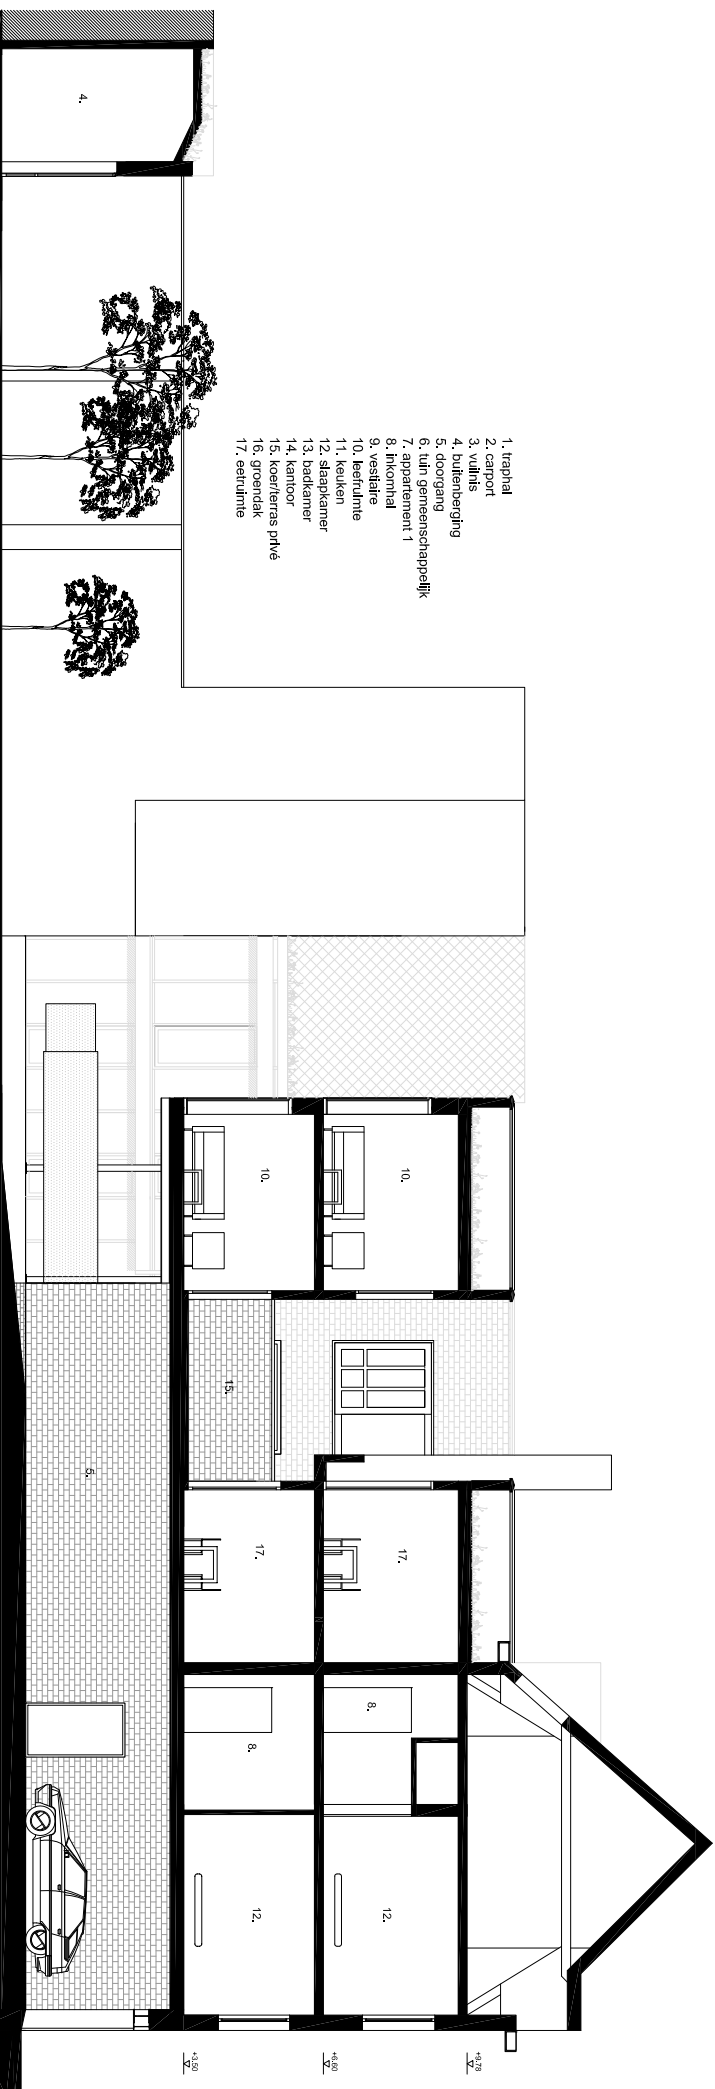

langssnede A

