


VOORGEVEL

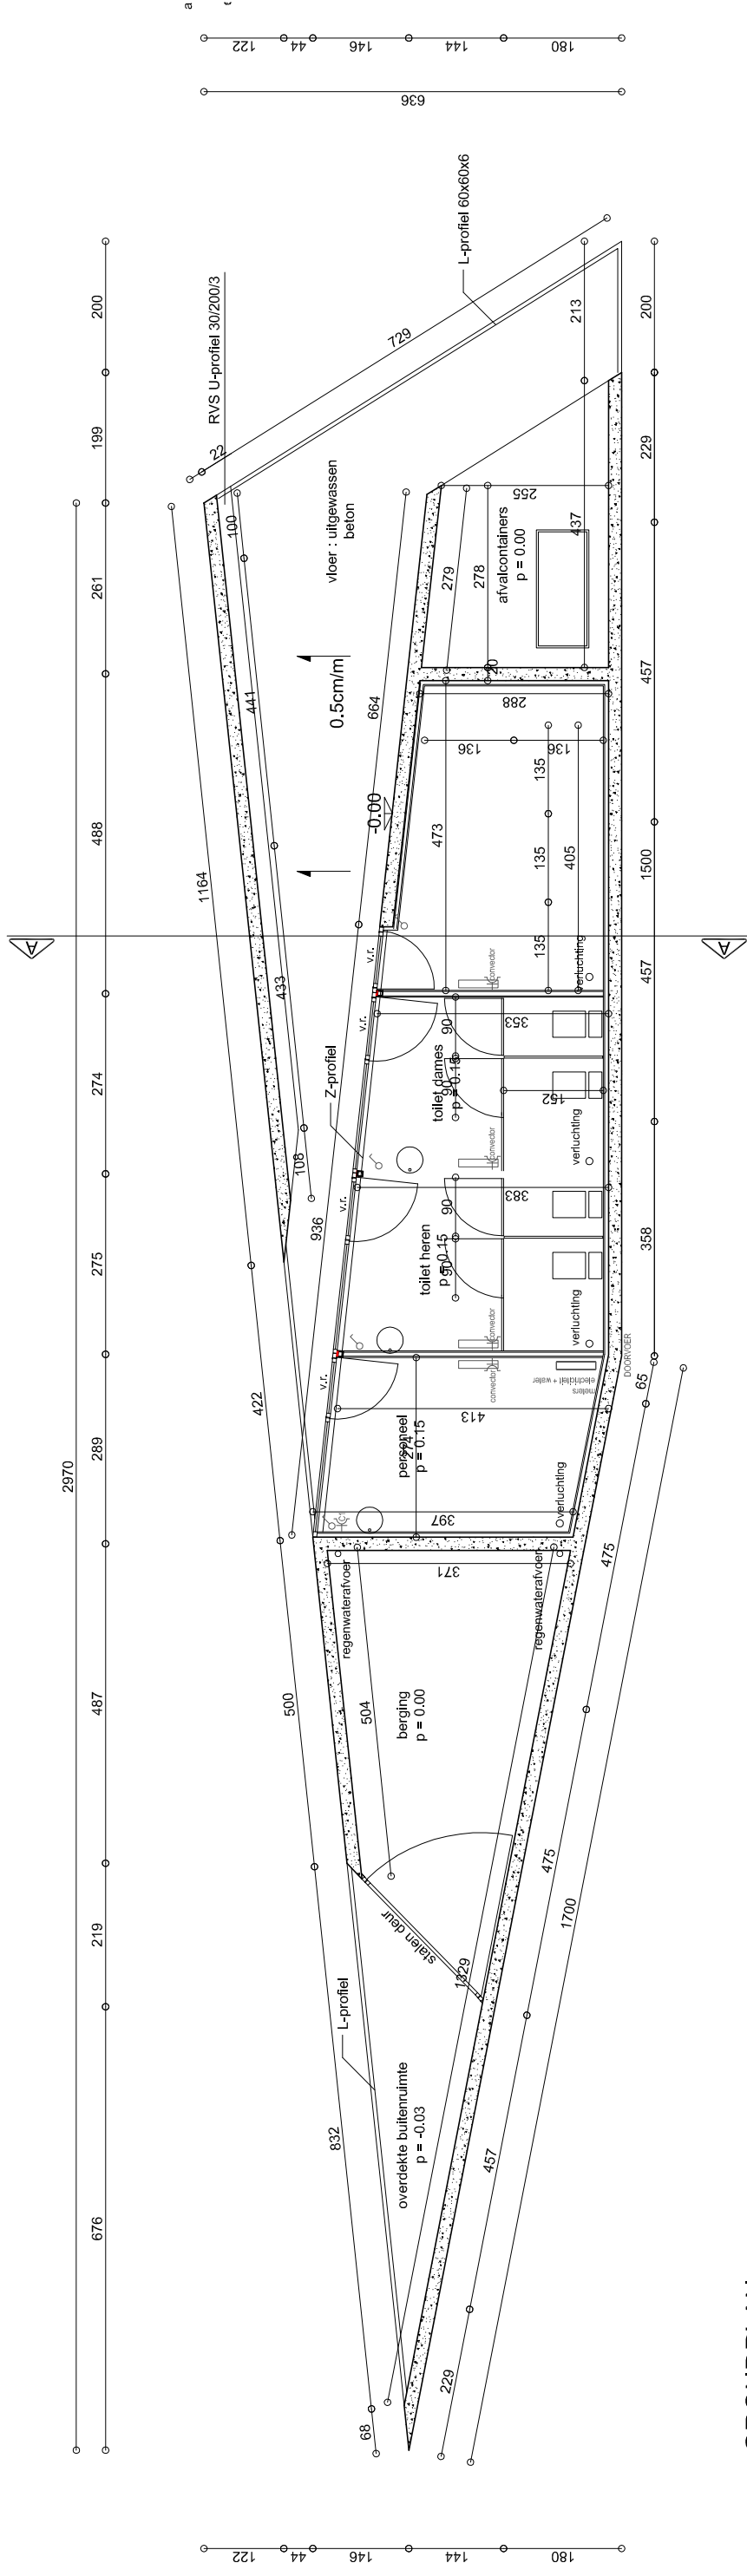

GRONDPLAN

materiaal:

- vloeren: gebezemde monoliet betonvloer, kleur: n.t.b. (idem betonpad doorheen kerkhof)
- wanden:
 1. buiten: terplaatse gestort beton, bekistingspatroon n.t.b., kleur: natuur-grijs met natuurlijke patinevorming door afvloeiing regenwater
 2. binnen: openbare functies, ter plaatse gestort beton v.z.v. kleuring op basis van doorzichtige, matte eindlaag, kleur n.t.b.
- plafond & dak:
 - ter plaatse gestort beton, ter plaatse van verwarmde ruimtes v.z.v. thermische scheiding
 - dak: kleur natuur-grijs met natuurlijke patinevorming
 - afwerking per ruimte idem wanden
- ramen & deuren: aluminium schrijnwerk, zwart gemoffeld v.z.v. enkelvoudig oopaalgekleurd of ontspiegeld glas
- verlichting: wandverlichting

OPDRACHTGEVER: GEMEENTE BILZEN
DIENSTGEBOUW KERKHOF BILZEN
 kleuren-merken
 ARCHITECTUUR EN
 RUIMTELIJKE PLANNING



Mgr. Simenonlaan 80
 3770 Vijfingen - Riemst
 t: 0032 (0)12 44 11 45
 f: 0032 (0)12 44 11 46