


RECHTER ZIJGEVEL

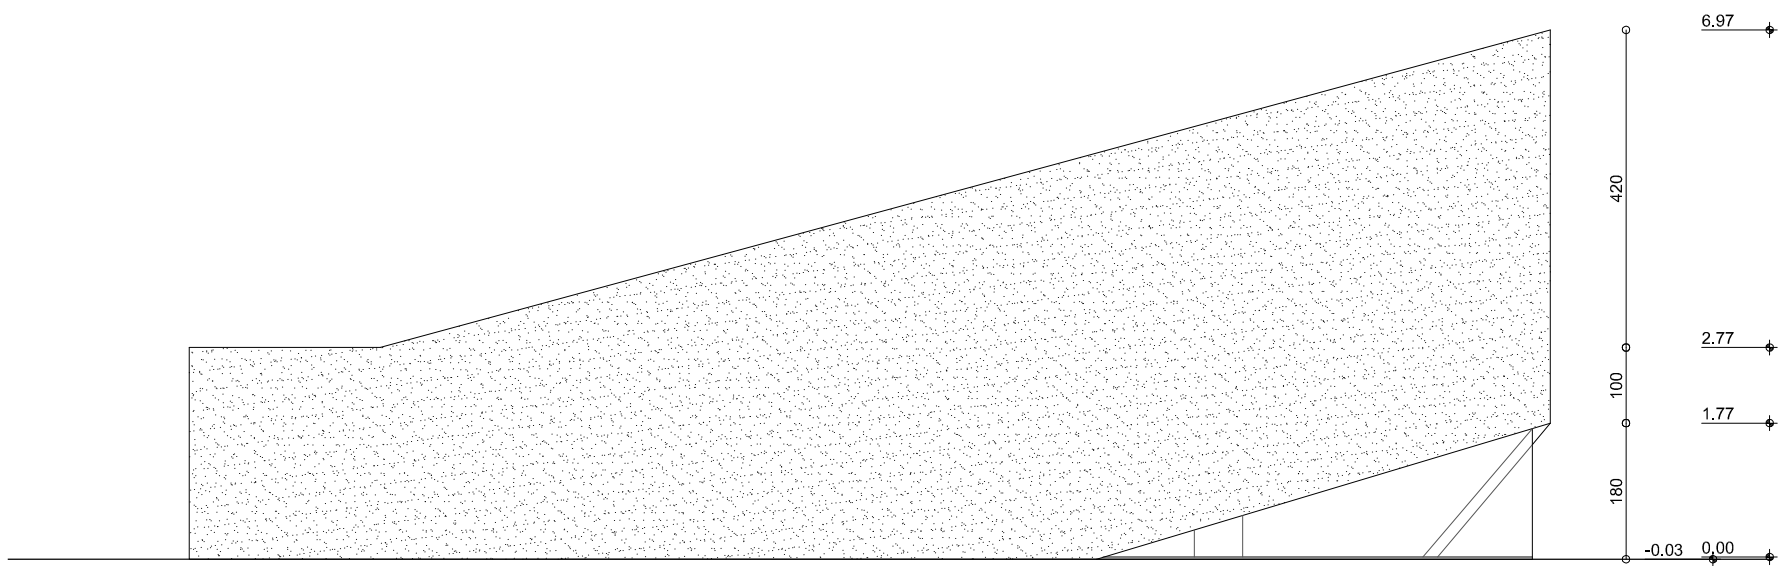

RECHTER ZIJGEVEL

**materialen:**

**- vloeren:**

gebezemde monoliet betonvloer, kleur: n.t.b. (idem betonpad doorheen kerkhof)

**- wanden:**

1. buiten: terplaatse gestort beton, bekistingspatroon n.t.b., kleur: natuur-grijs met natuurlijke patinevorming door afvloeiing regenwater

2. binnen: openbare functies, ter plaatse gestort beton v.z.v. kleuring op basis van doorzichtige, matte eindlaag, kleur n.t.b.

**- plafond & dak:**

ter plaatse gestort beton

dak: kleur natuur-grijs met natuurlijke patinevorming

afwerking per ruimte idem wanden

**- ramen & deuren:**

aluminium schrijnwerk, zwart gemoffeld v.z.v. enkelvoudig opaalgekleurd of ontspiegeld glas

**- verlichting:**

wandverlichting

**OPDRACHTGEVER: GEMEENTE BILZEN  
CONDOLANCERUIMTE KERKHOF BILZEN**

cleuren-merken  
ARCHITECTUUR EN  
RUIMTELIJKE PLANNING

Mgr. Simononlaan 80  
3770 Vlijtingen - Riemst  
t: 0032 (0)12 44 11 45  
f: 0032 (0)12 44 11 46

