

TOEKOMSTIGE WOONONTWIKKELING

NEDE B


PETER BENOITLAAN

ST GREGORIUS SCHOOL

SNEDA

SNEDA'

TUINWIJK TER HEIDE

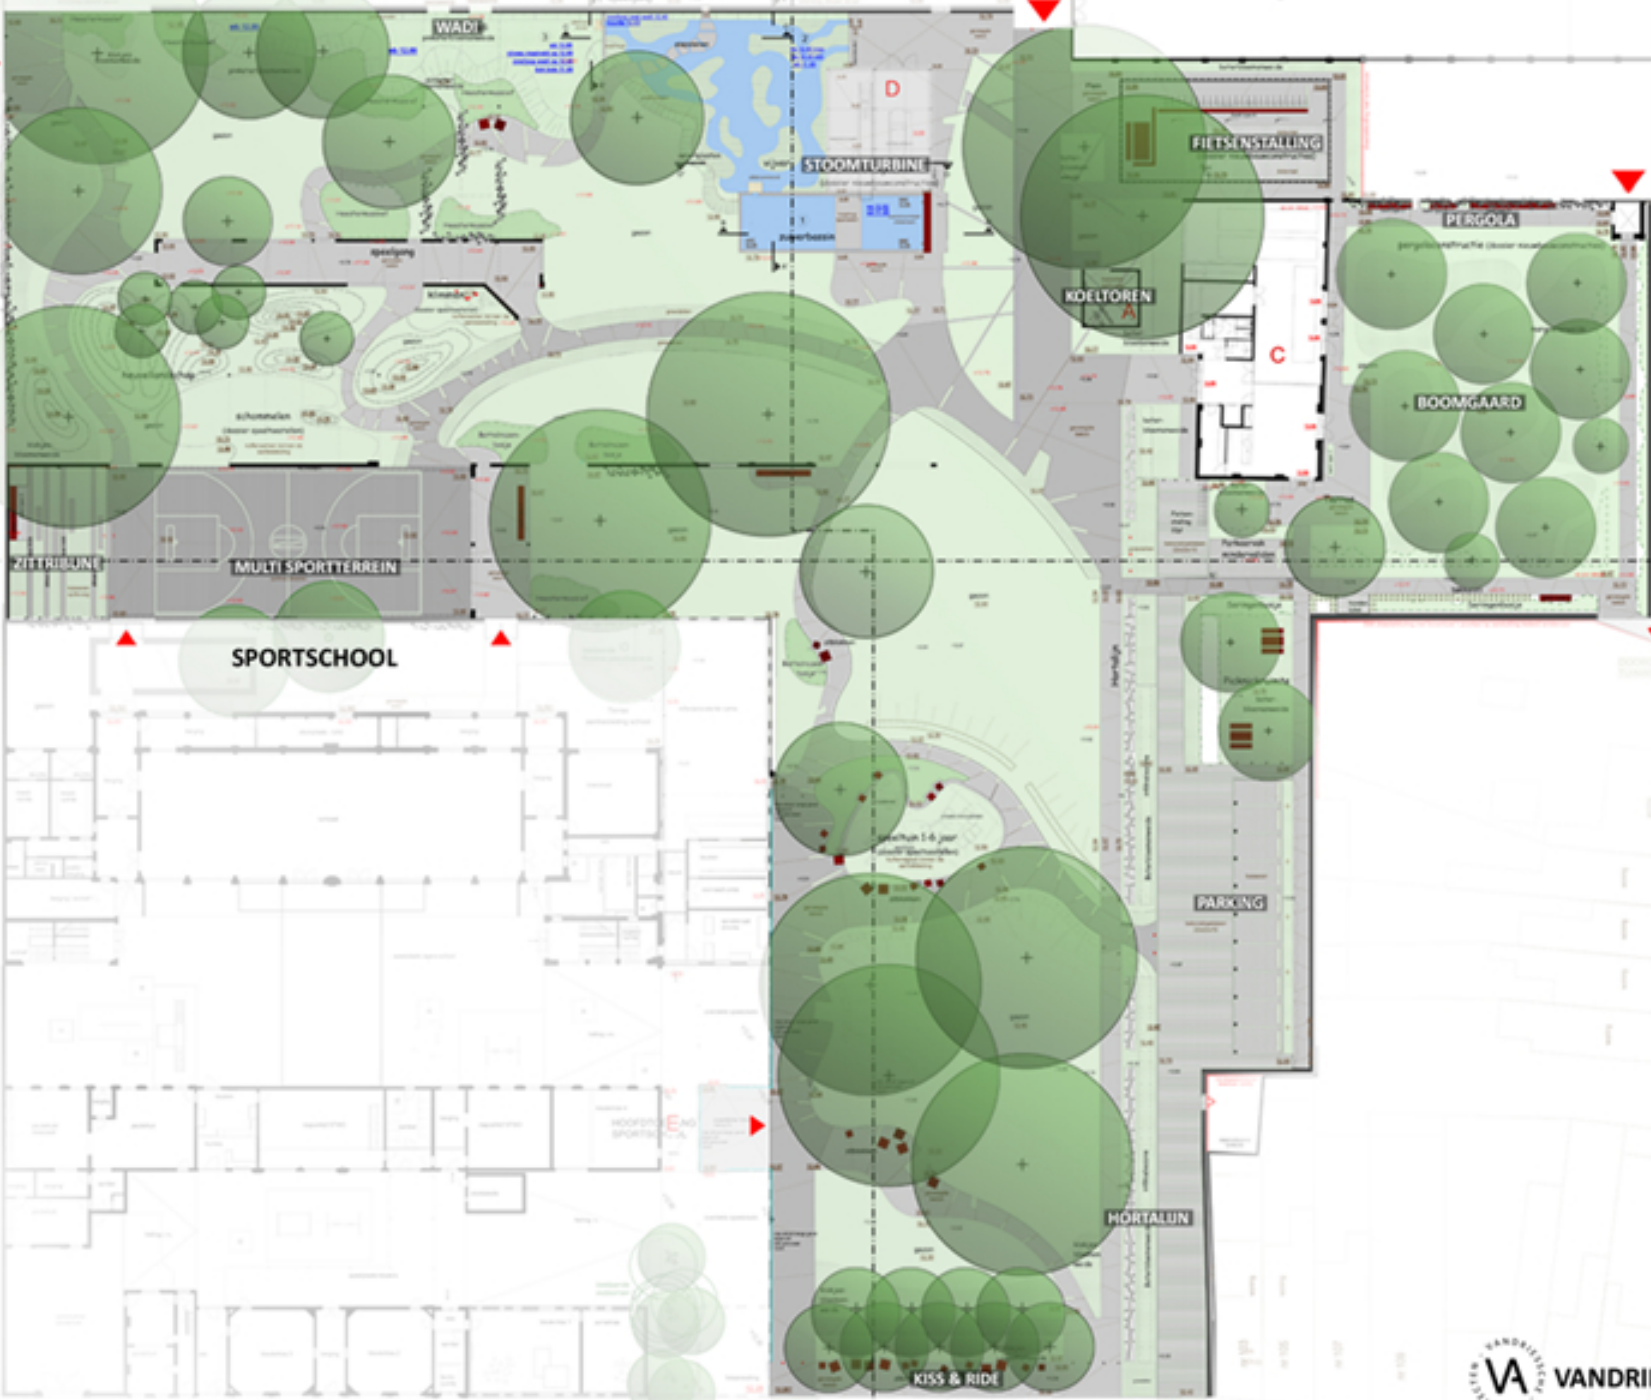

VA\_DePorre\_niveau0 - #4 J. DE SAINT GENOISSTRAAT

NEDE B'

