


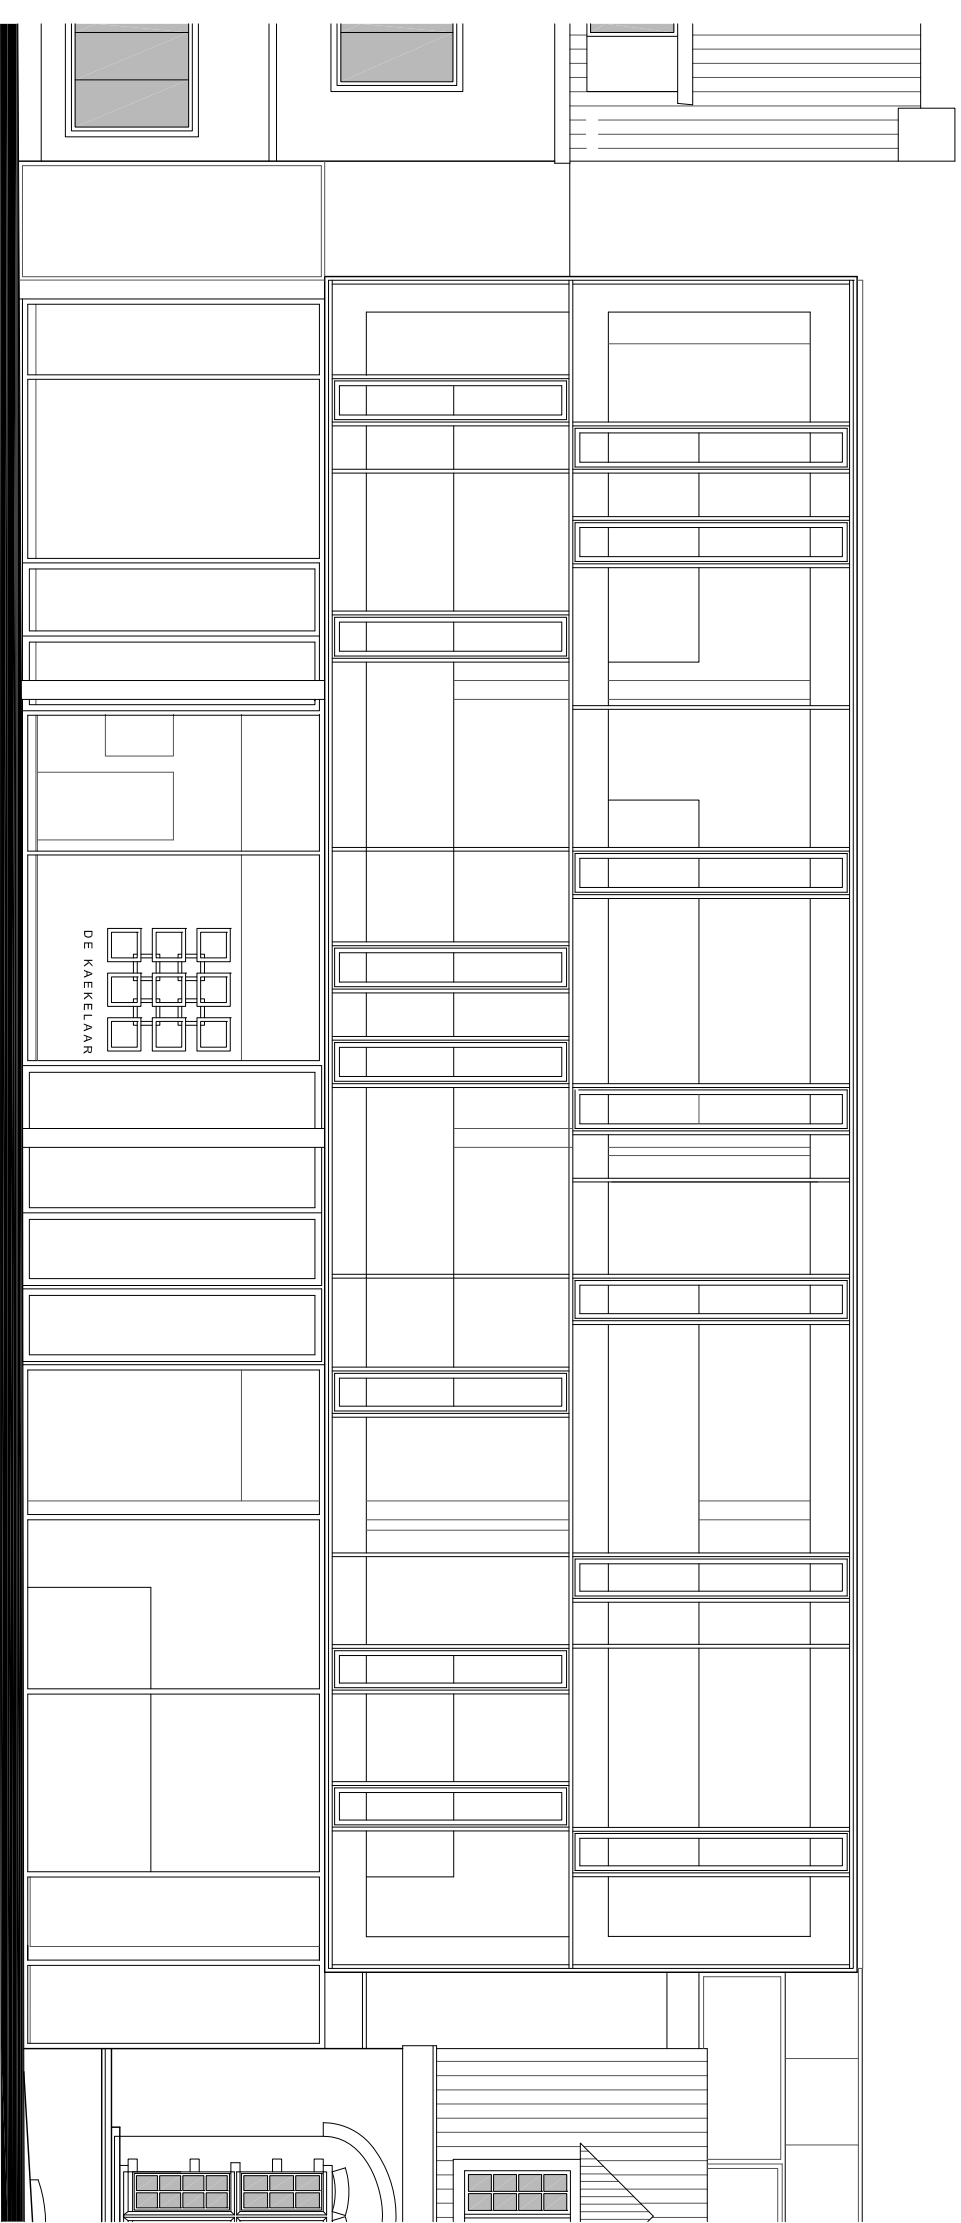

Bilquin Serck architecten tv - ontwerp nieuwbouw en verbouwing gemeentehuis Schoten

Tekening 6: voorgevel - schaal 1/100.