


SNEDE OVER REGENTSTRAAT

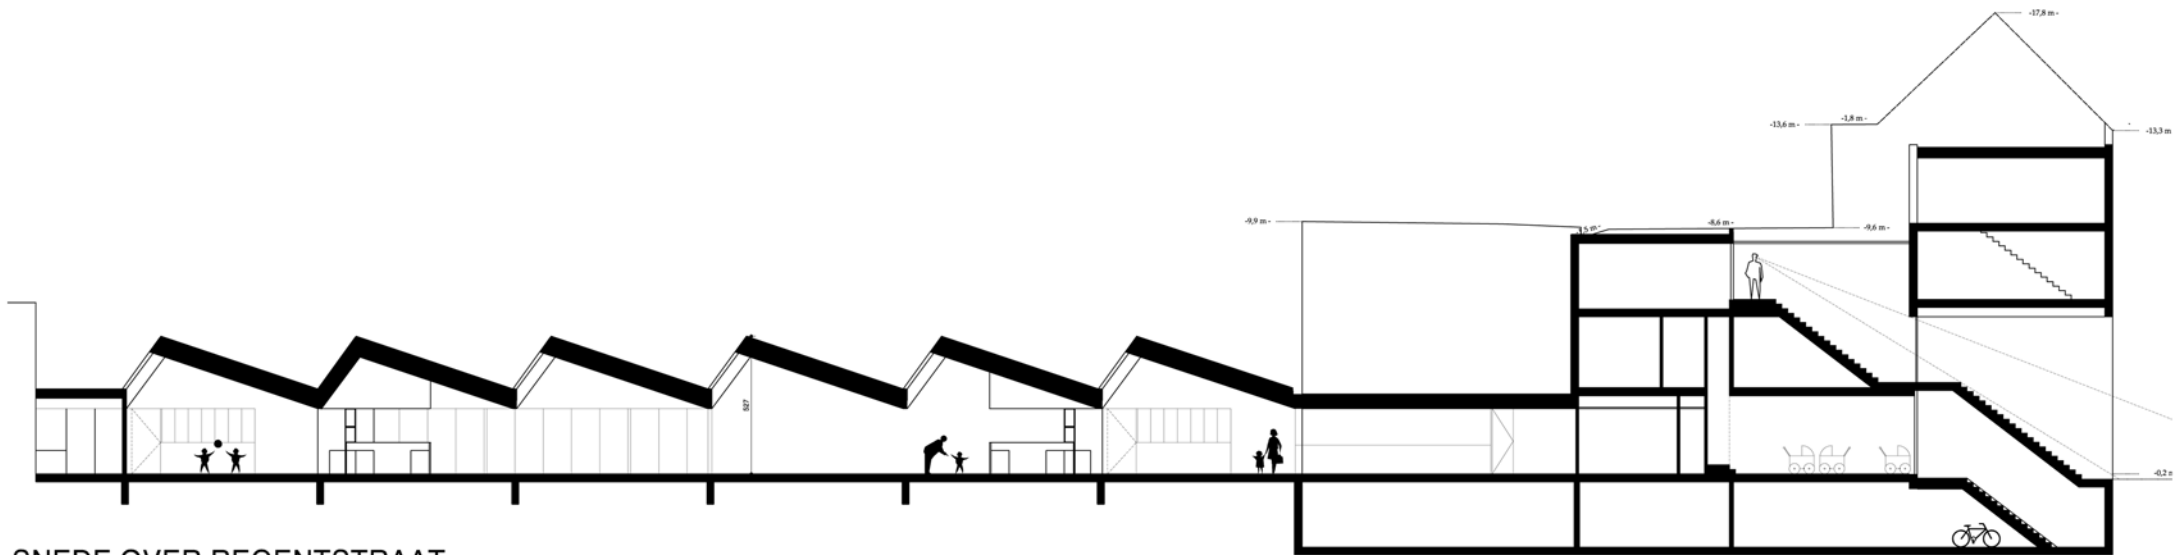

SNEDE OVER REGENTSTRAAT