


BARAK

Carl Bourgeois - Tijl Vanmeirhaeghe

Dekeyzer_plan_09.pdf

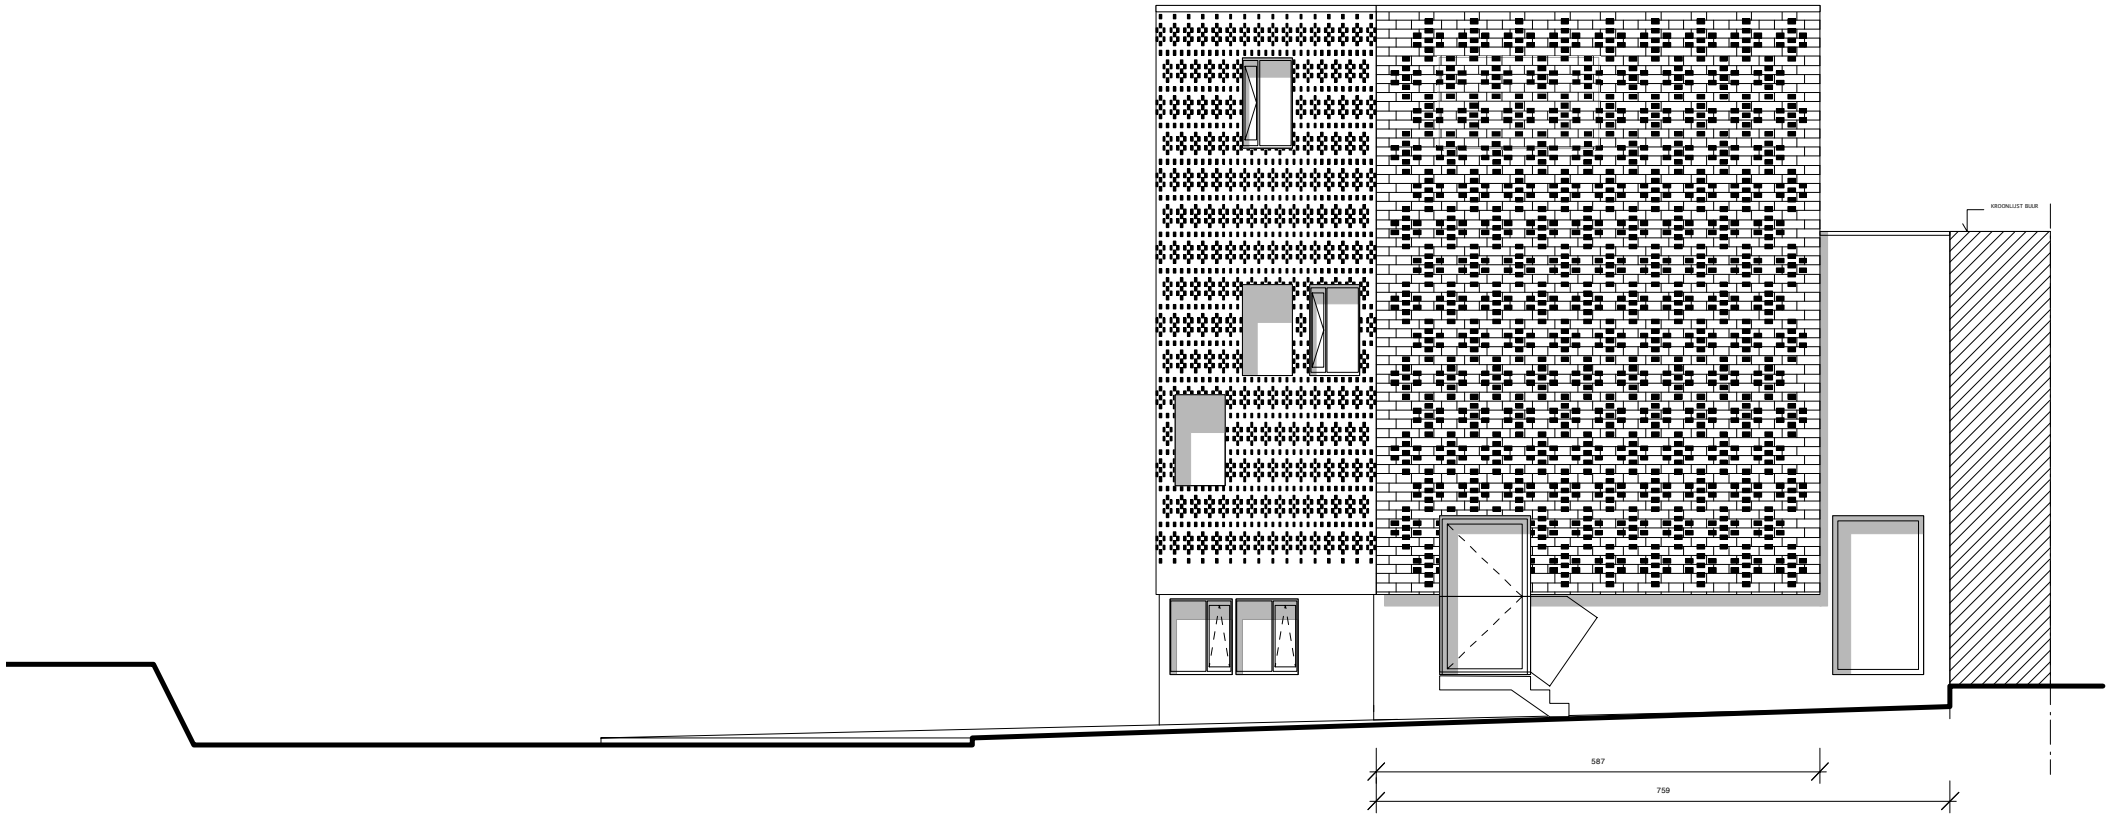

woning Dekeyzer 09
ZUIDWEST GEVEL
schaal 1/100